


Syðri Brú

grunnur að
áhaldaþúsi 1:10

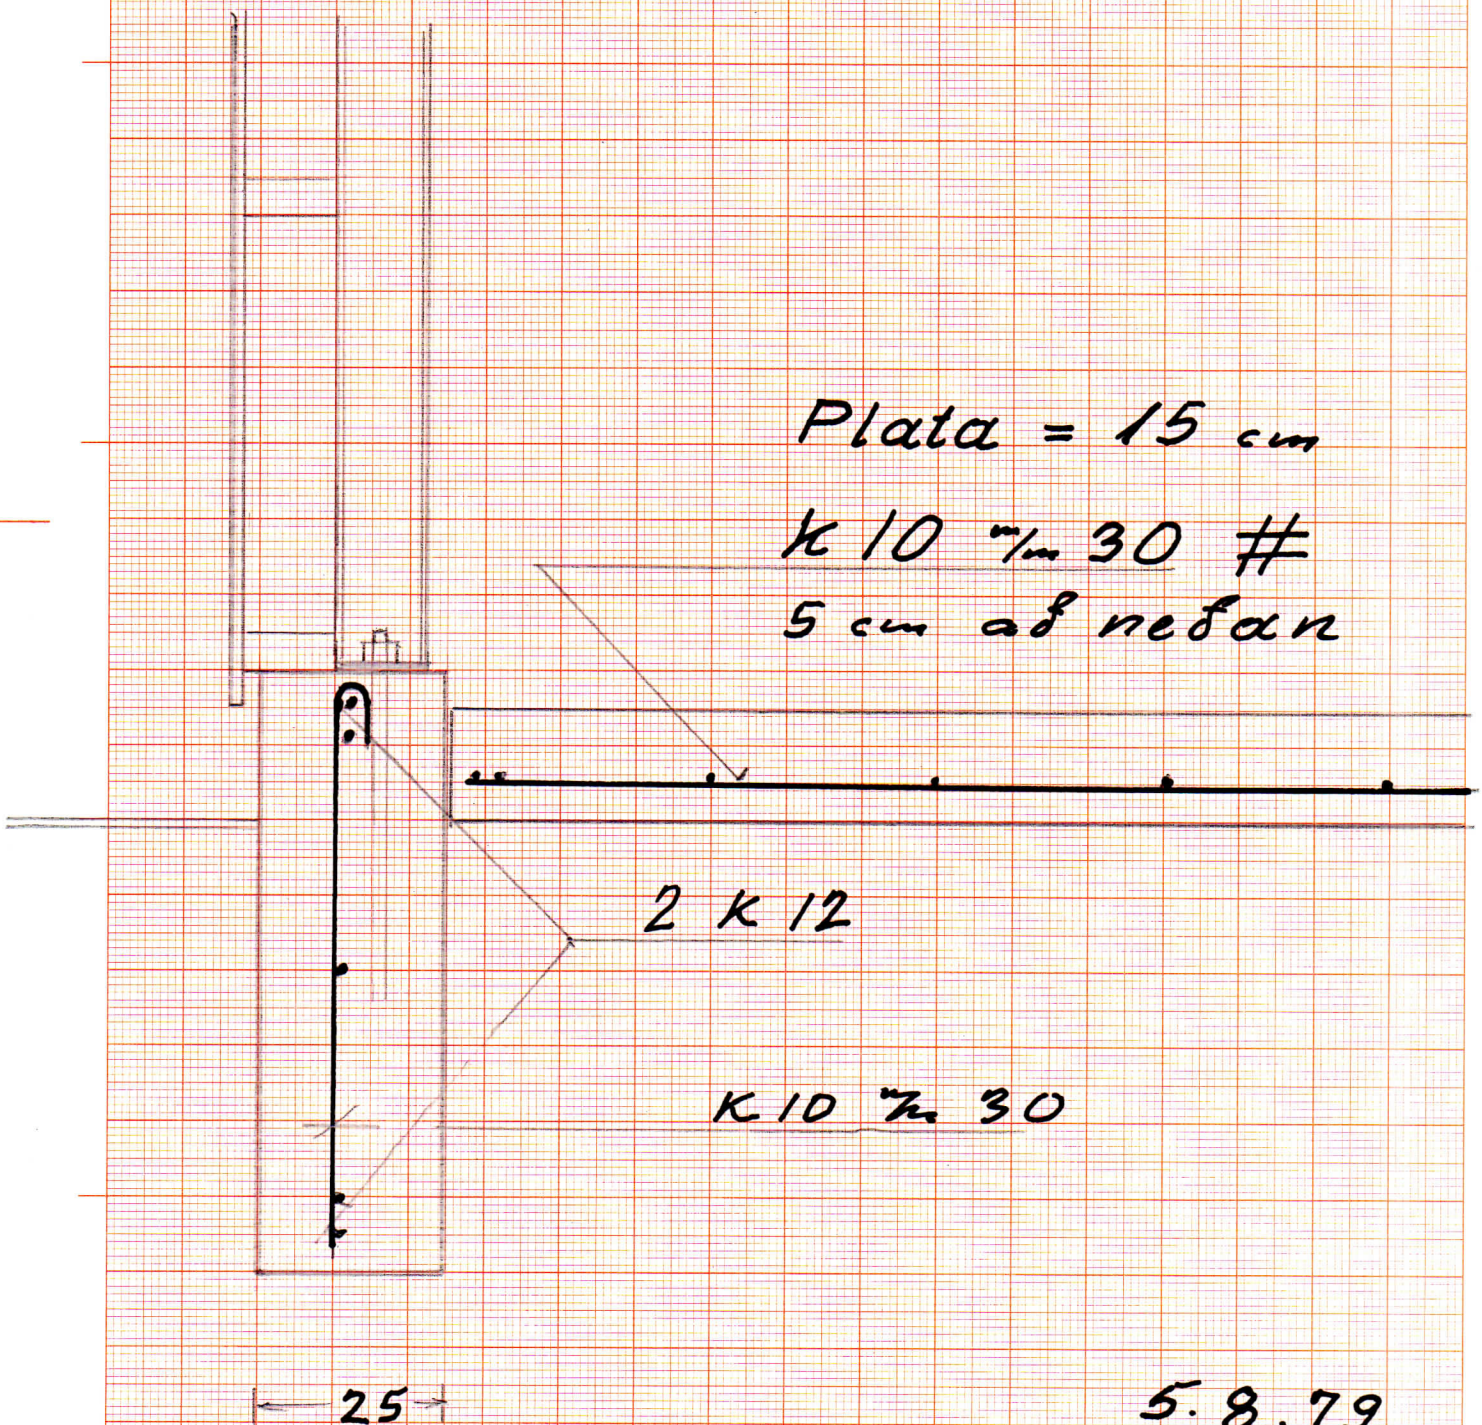

5.8.79

Matteim