


Stóri Háls  
grunnplata 1:50

1

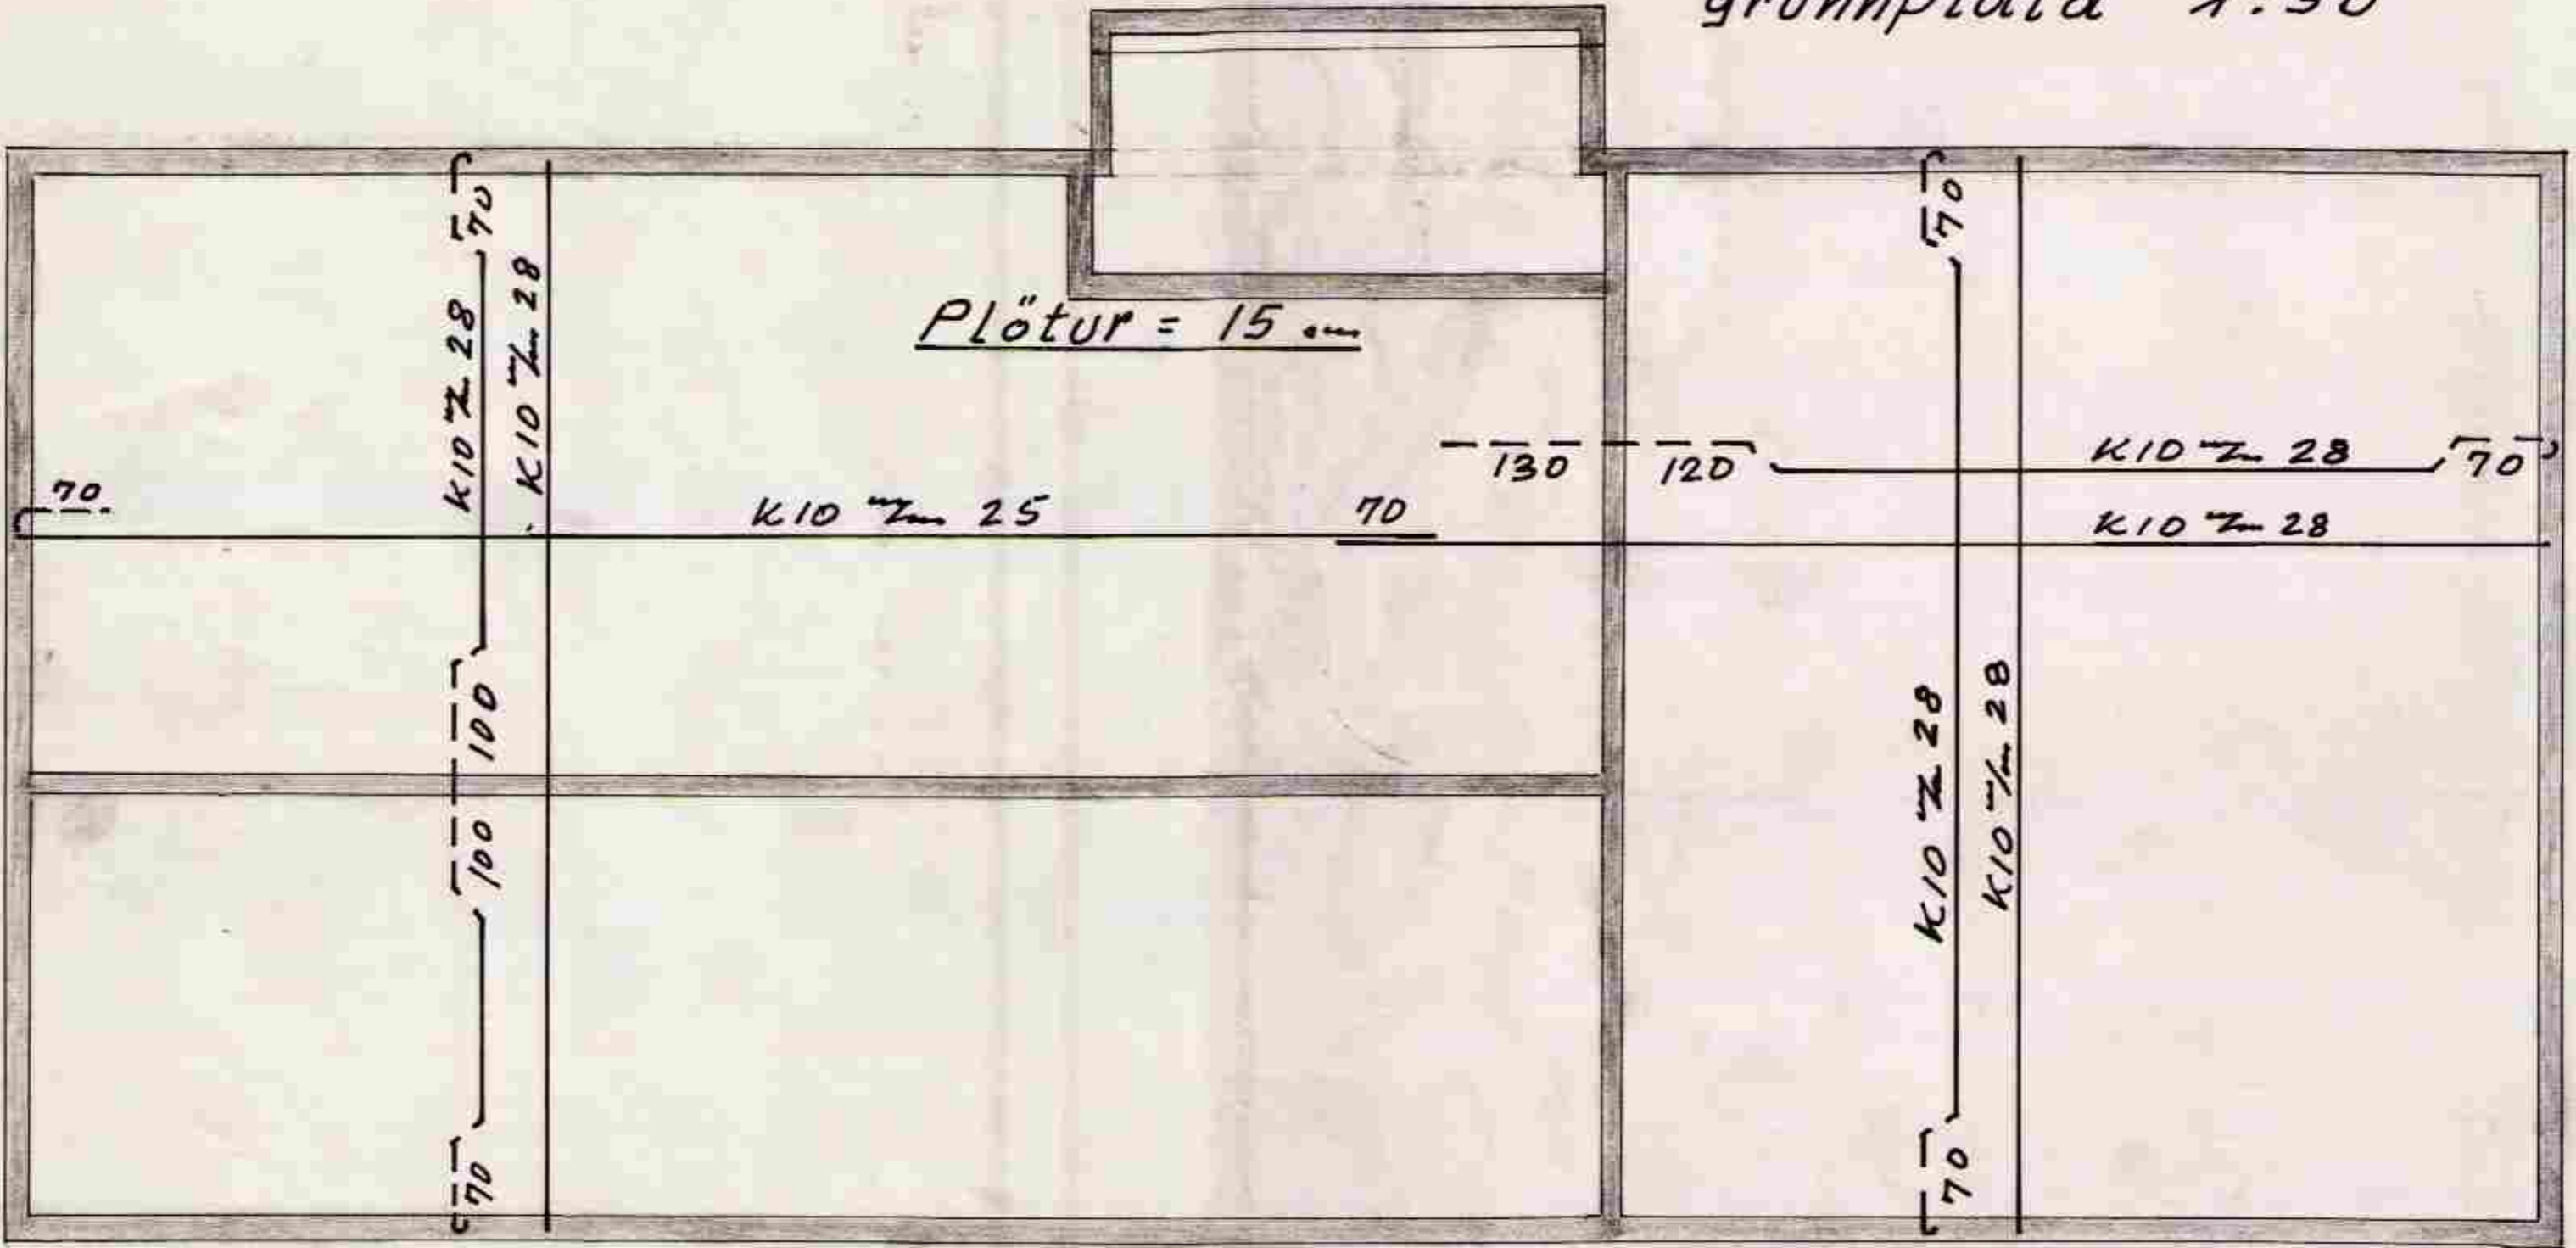

6.6.80

Martini