

MÖTTEKID


21. JULÍ 2010

Andri Þósson
Byggingalög / Byggingafræðingur


DATE:	NO.:	REVISION:	SIGN:




AFSTÖÐUMYND: 1:2000

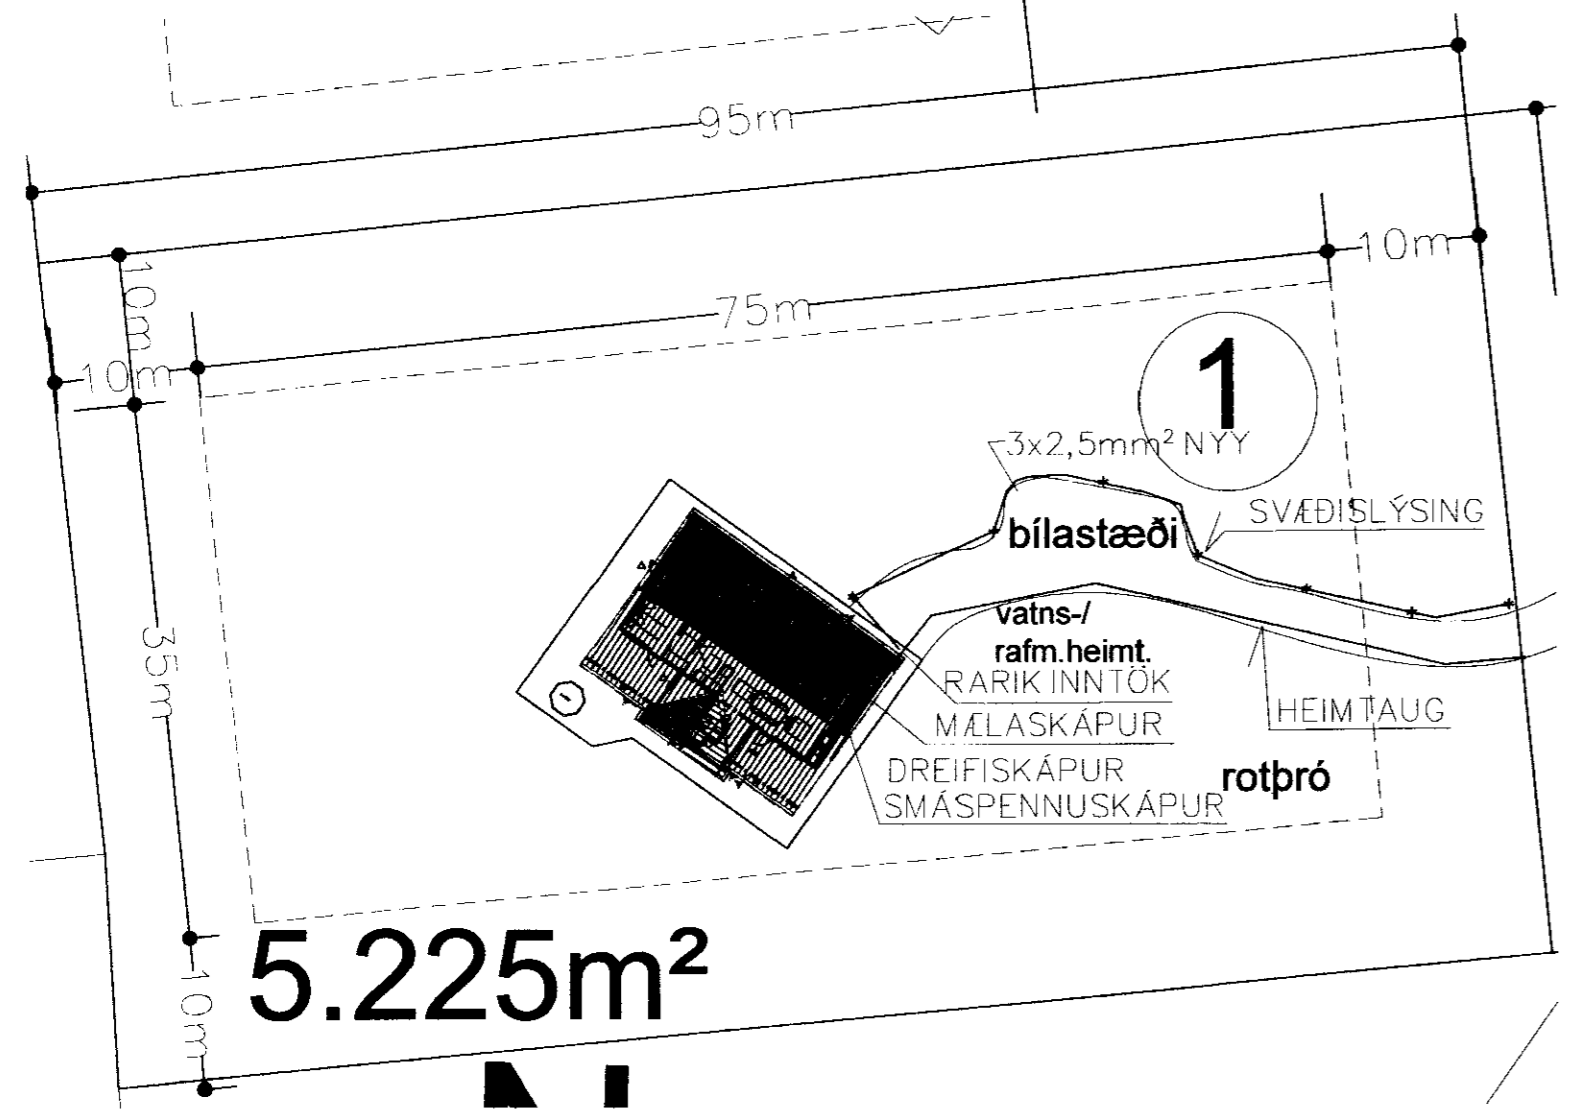


AFSTÖÐUMYND: 1:500

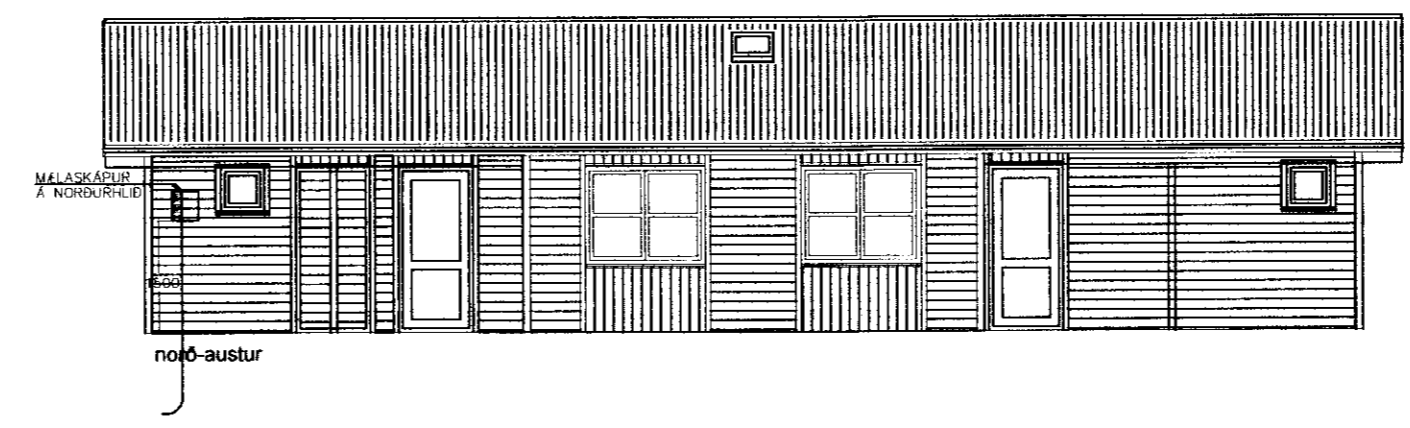

SNIDMYND B-B 1:100

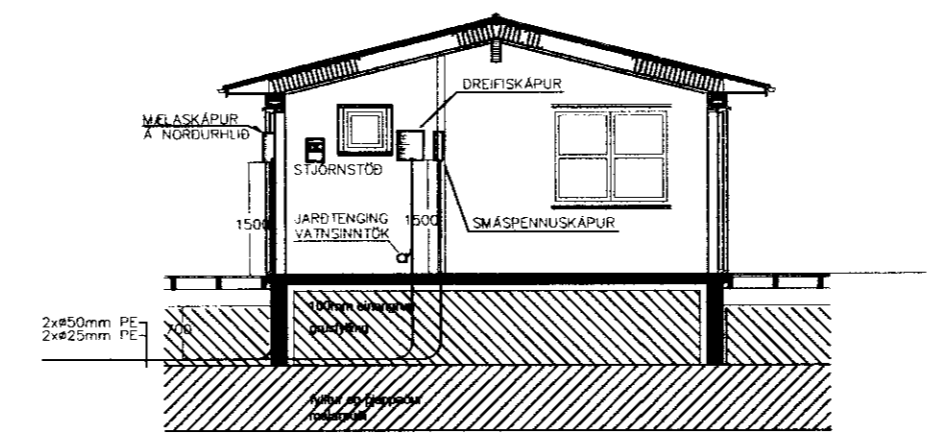

SNIDMYND A-A 1:100

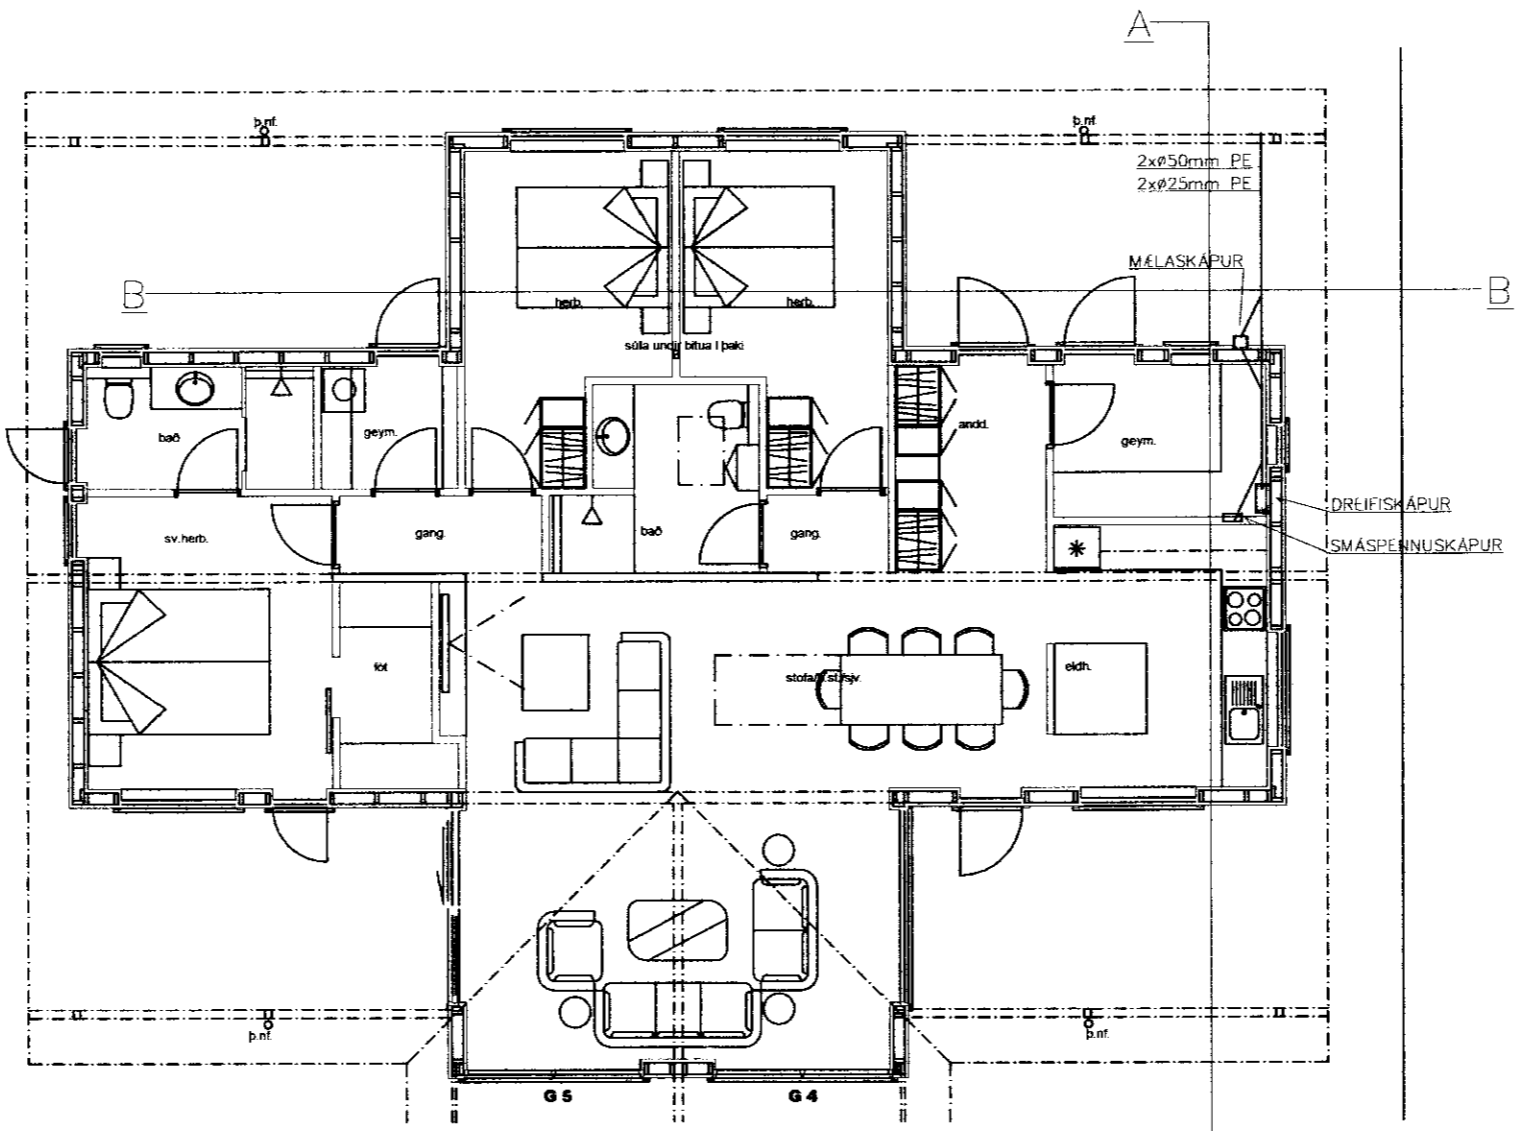

GRUNNMYND 1:100

ALMENNAR SKÝRINGAR

- HÆÐ ROFA 1100mm
- HÆÐ TFENGLA 1100mm
- I ELDHÚSI, BAÐH. OG GANGI
- HÆÐ TFENGLA 200mm
- REYKSKYNJARI
- ECL200-STJÖRNSTÖÐ FYRIR GÖLFHITA STAÐSETNING I GEYMSLU, YFIR GÖLFKISTUM
- H1 - HITANEMAR FYRIR GÖLFHITA ERU ÞRÁDLAUSIR HÆÐ ÞEIRRA FRÁ GÖLTI 1500mm.
- HREYFISKYNJARI FYRIR LJÓS (TIMATOF 60 SFK.)
- HÆÐ DYRASÍMA, 1500mm
- HÆÐ HÁTALARATENGILS, 200mm
- HÆÐ LOFTNETSTENGILS, 200mm
- HÆÐ MYNDAVÆLATENGILS, VIÐ LOFT
- HÆÐ SIMA-/TÖLVUTENGILS, 200mm
- HÆÐ TENGILS FYRIR ISSKÁP, 200mm
- HÆÐ TENGILS FYRIR HELLUBÖRÐ, 600mm
- HÆÐ OFNS, 1100mm
- HÆÐ ÖRBYLJUOFNS, 1500mm
- HÆÐ RÁSTITENGLA, 1100mm
- SPENNIR FYRIR ÞRjú HALÓGENLJÓS
- SPENNIR FYRIR TVÖ HALÓGENLJÓS
- SPENNIR FYRIR EITT HAI ÓGENLJÓS
- HÆÐ VEGGLJÓSA ÚTI, 1800mm
- HÆÐ VEGGLJÓSA BAÐH. INNI, 2000mm
- HÆÐ VEGGLJÓSA INNI, 1800mm
- HÆÐ VEGGLJÓSA HERB. INNI, 1300 mm
- KVEIKING Á LJÓSUM MEÐ INNBYGGÐUM ROFA

GILDIR NEMA ANNARS SE GETIÐ

GERT RÁÐ FYRIR AÐ REYKSKYNJARAR SÉU Á RAFHLÖÐU ALLAR SMÁSPENNULAGNIR SKULU VERA 20 MM PÍPUR VIRAFJÖLDI ÞRÍR

Andri Þósson

Árni Guðni Einarsson, kt. 120355-4149,
RAFMAGNSTÆKNIFRÆÐINGUR,
Símar: 588-8097 / 899-4097

HEITI:	SELHÓLSBRAUT 1	ÞÁGI:	09.07.2010
HEITISBÚK:	FRISTUNDAHÚS Í LANDI ÖNDVERÐANESS, GRÍMSNES- OG GRAFNINGSHEPPI ARNESSÝSLU	BYGGINGA-:	SEL-01
AFSTÖÐUMYND OG SKÝRINGAR		BLAÐ:	1
ÁR:		BYGGINGA-:	YMISR
ÁR:		BYGGINGA-:	1