



Ofnaskrá:

t inn = 70°C, t út = 40°C, dt = 35°C

| Ofn Nr. | Afköst Ofn dt=35°C | Stærð ofna | | Gerð ofna | Stútar | Loki | Stillaþale (0,1 bar) |
|---------|--------------------|------------|--------|--------------|--------|------|----------------------|
| | | Lengd | Bréidd | | | | |
| 101 | 325 | 500 | | Handklæðuofn | BD | 3 | |

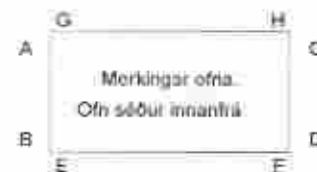

- Skýringar:
- 1) Lofthitastýrnur framrásarlöki.
 - 2) Lofthitastýrnur bakrásarlöki.
 - 3) Vatnshitustýrnur bakrásarlöki.

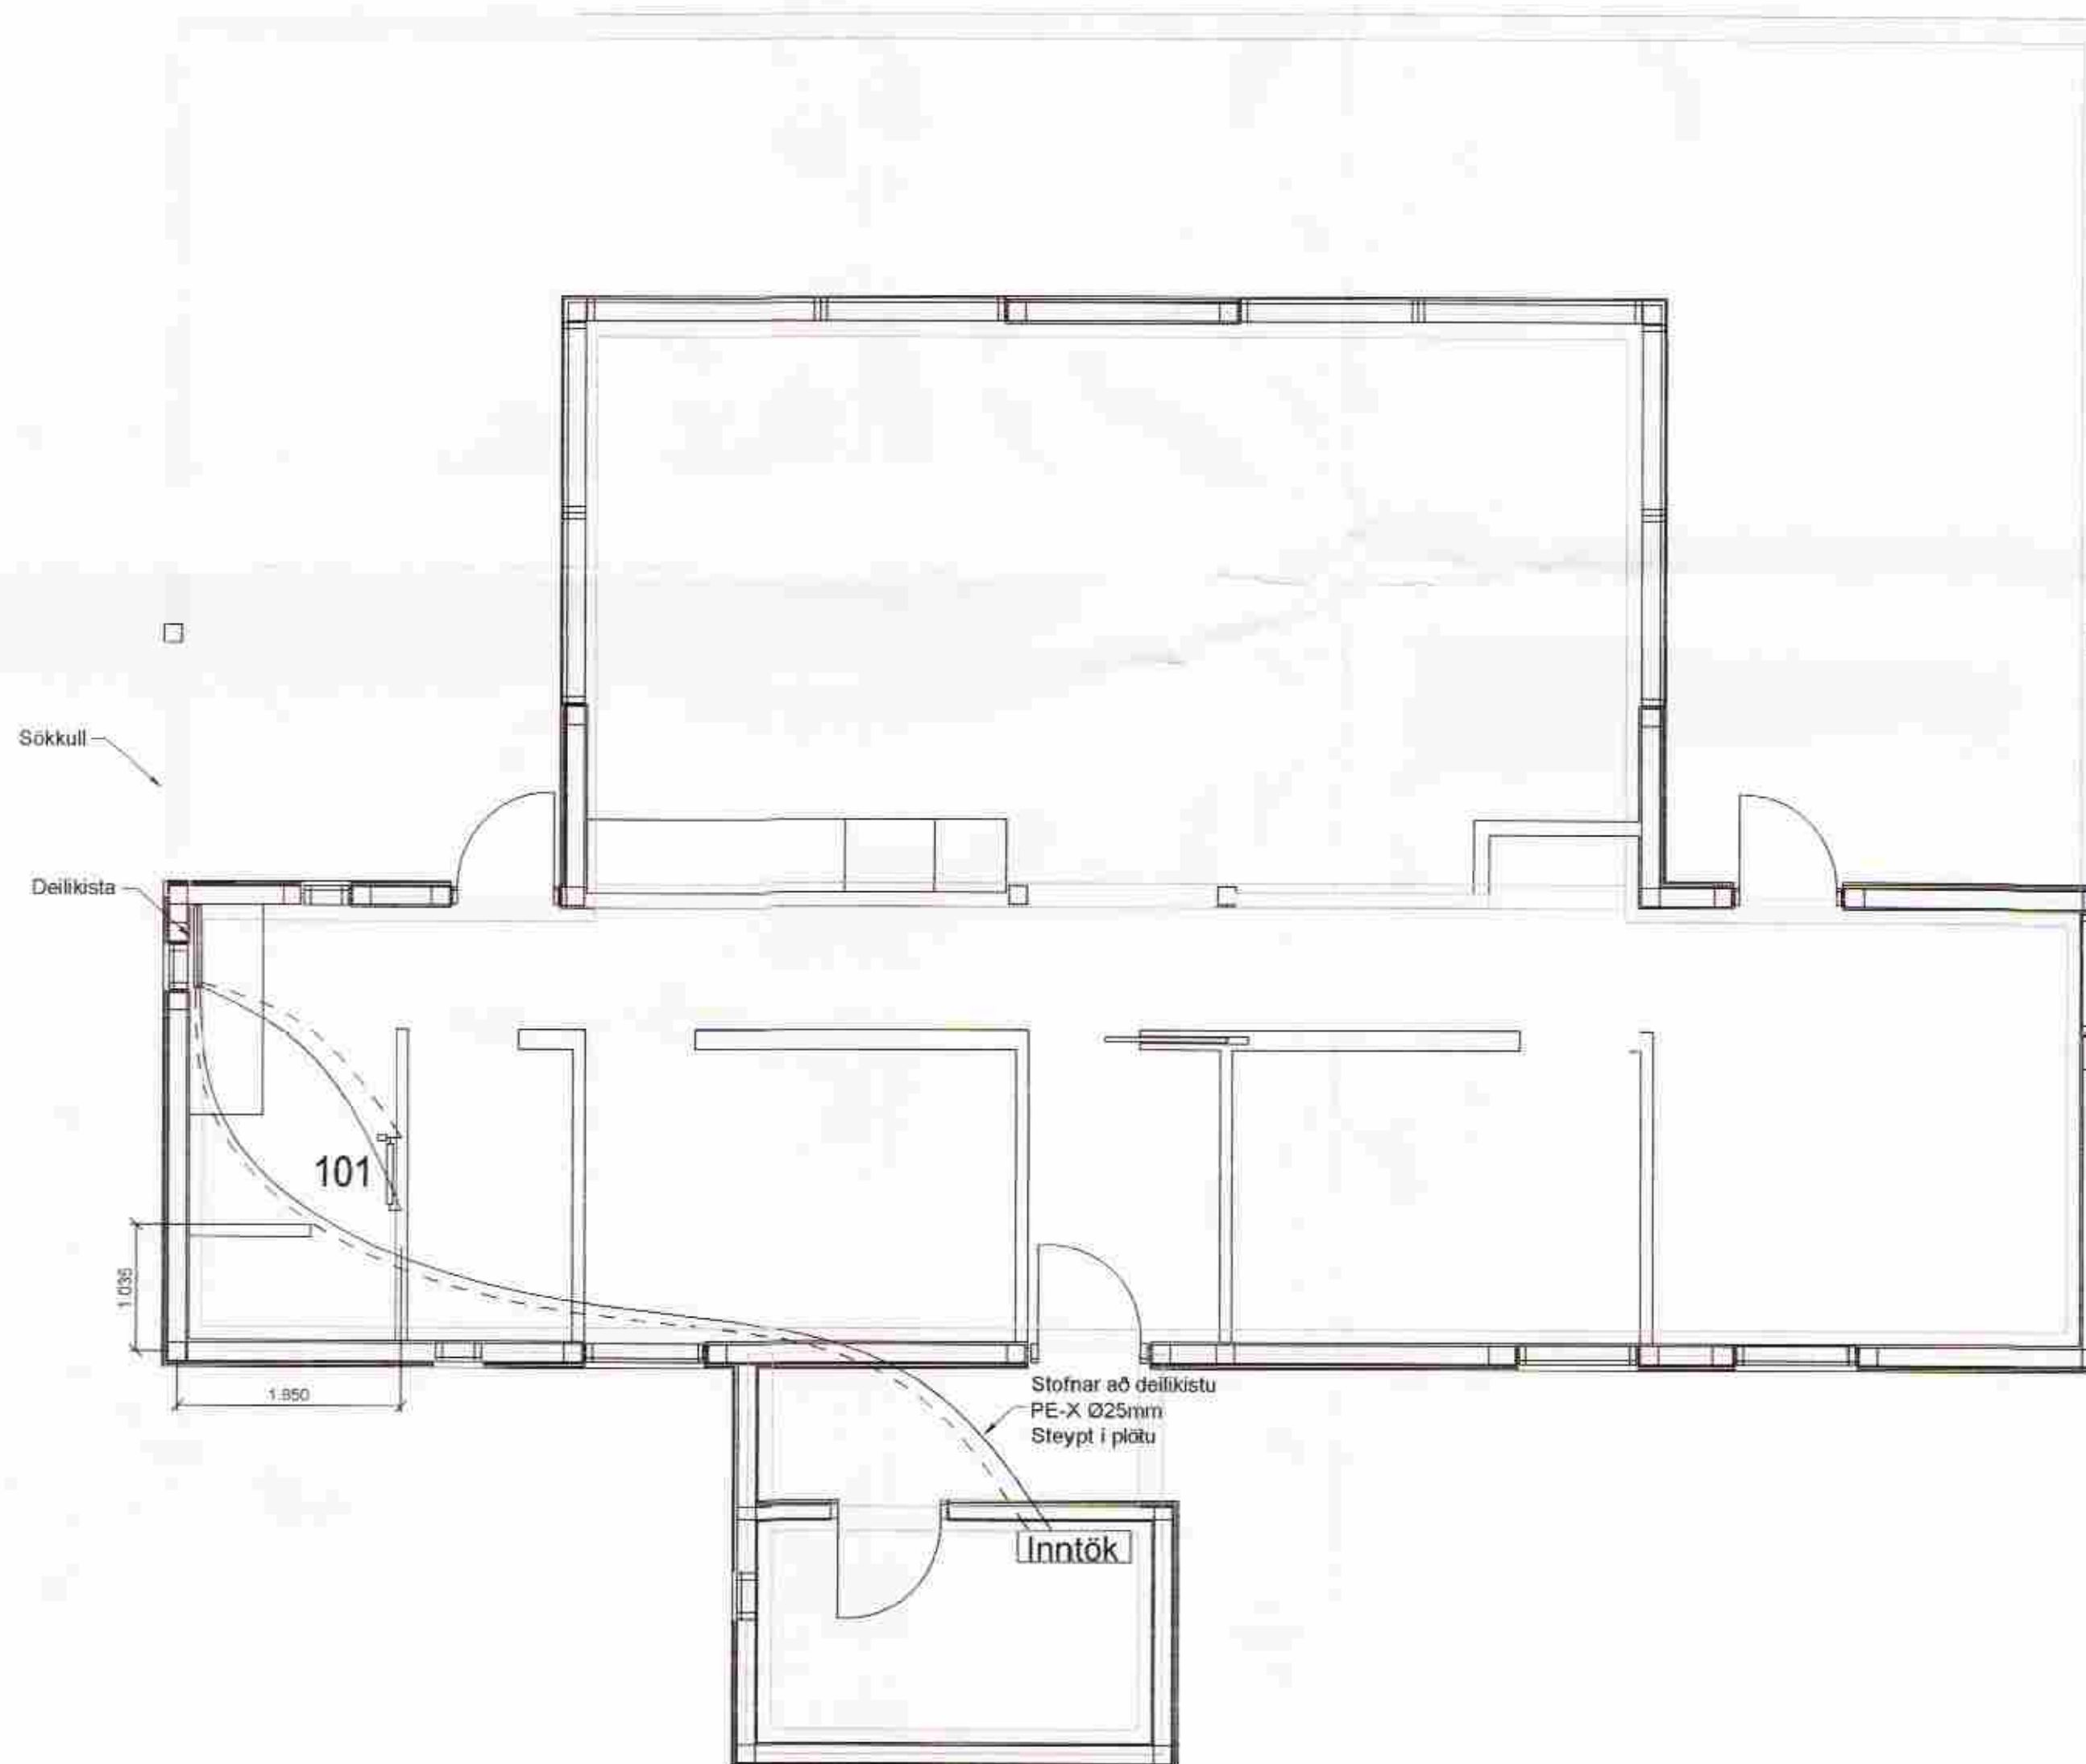

Skýringar:

Gluggar: Tvöfalt gler, Sökkjar: 75mm plast, Gólfplata: 75mm plast, Veggir: 100mm ull, þak: 200mm ull.

Stútar ofna og lokar séu skv. ofnaskrá og einnig afköst ofna. Allar lagnir séu í samræmi við gildandi reglugerðir og ÍST 67

Lagnaefni: Pex (ror í rör kerfi), Ø16mm, steypit í plötu undir járngrind. Sýnilegar lagnir frá inntaki að deiligindum og frá deiligindum í niðurfalli: Pex Ø32mm.

Ofnar nr 101 og 102 eru handklæðuofnar/þurkunar með bakrásarlöki.

Hitalögn framrás: _____
Hitalögn bakrás: _____

| | | | |
|-------------------------------|--------------------|----------------------------|----------|
| Br: | Hverju breytt: | Dags: | Kvittun: |
| Sogsbakki 10 Grimsnesi | | Teikn nr: 560-01 | |
| Lagnir Ofnar og ofnalagnir | | Frumstærð: A2 | |
| Dags: | 11 jan 2005 | Miv: | 1:50 |
| Samb: | <i>[Signature]</i> | V.nr: | 05 144 |
| | 020162-3099 | Teikn: | PH |



VGS
VERKFRÆÐISTOFA
GUÐJÓNS P. SIGFUSSONAR EHF.
AUSTURVEGI 42, 2.HÆÐ,
800 SELFOSSI
S: 482 2805, F: 482 3818
NETFANG: VGS@VGS.IS