



ÞVERSNIÐ A-A 1:50

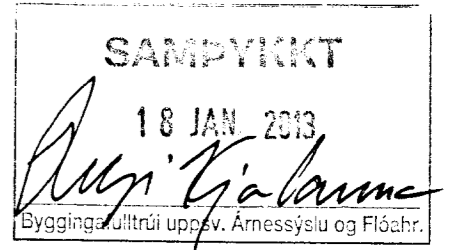


**SUMARBÚSTAÐUR
LÓÐ NR. 22 VIÐ SYÐRI BRÚ**

STAÐGREINIR : 72000081

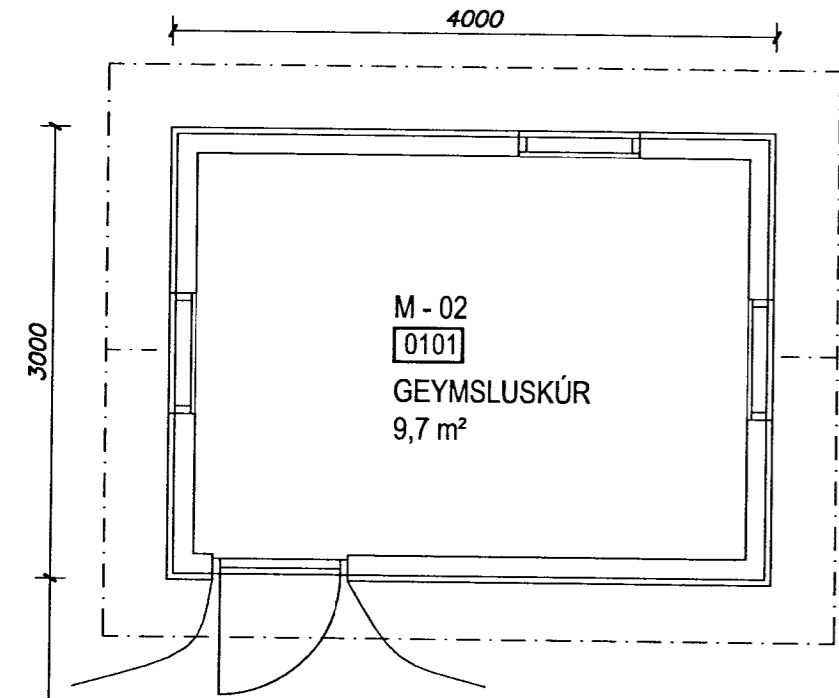

M - 02
0101
GEYMSLUSKÚR
9,7 m²

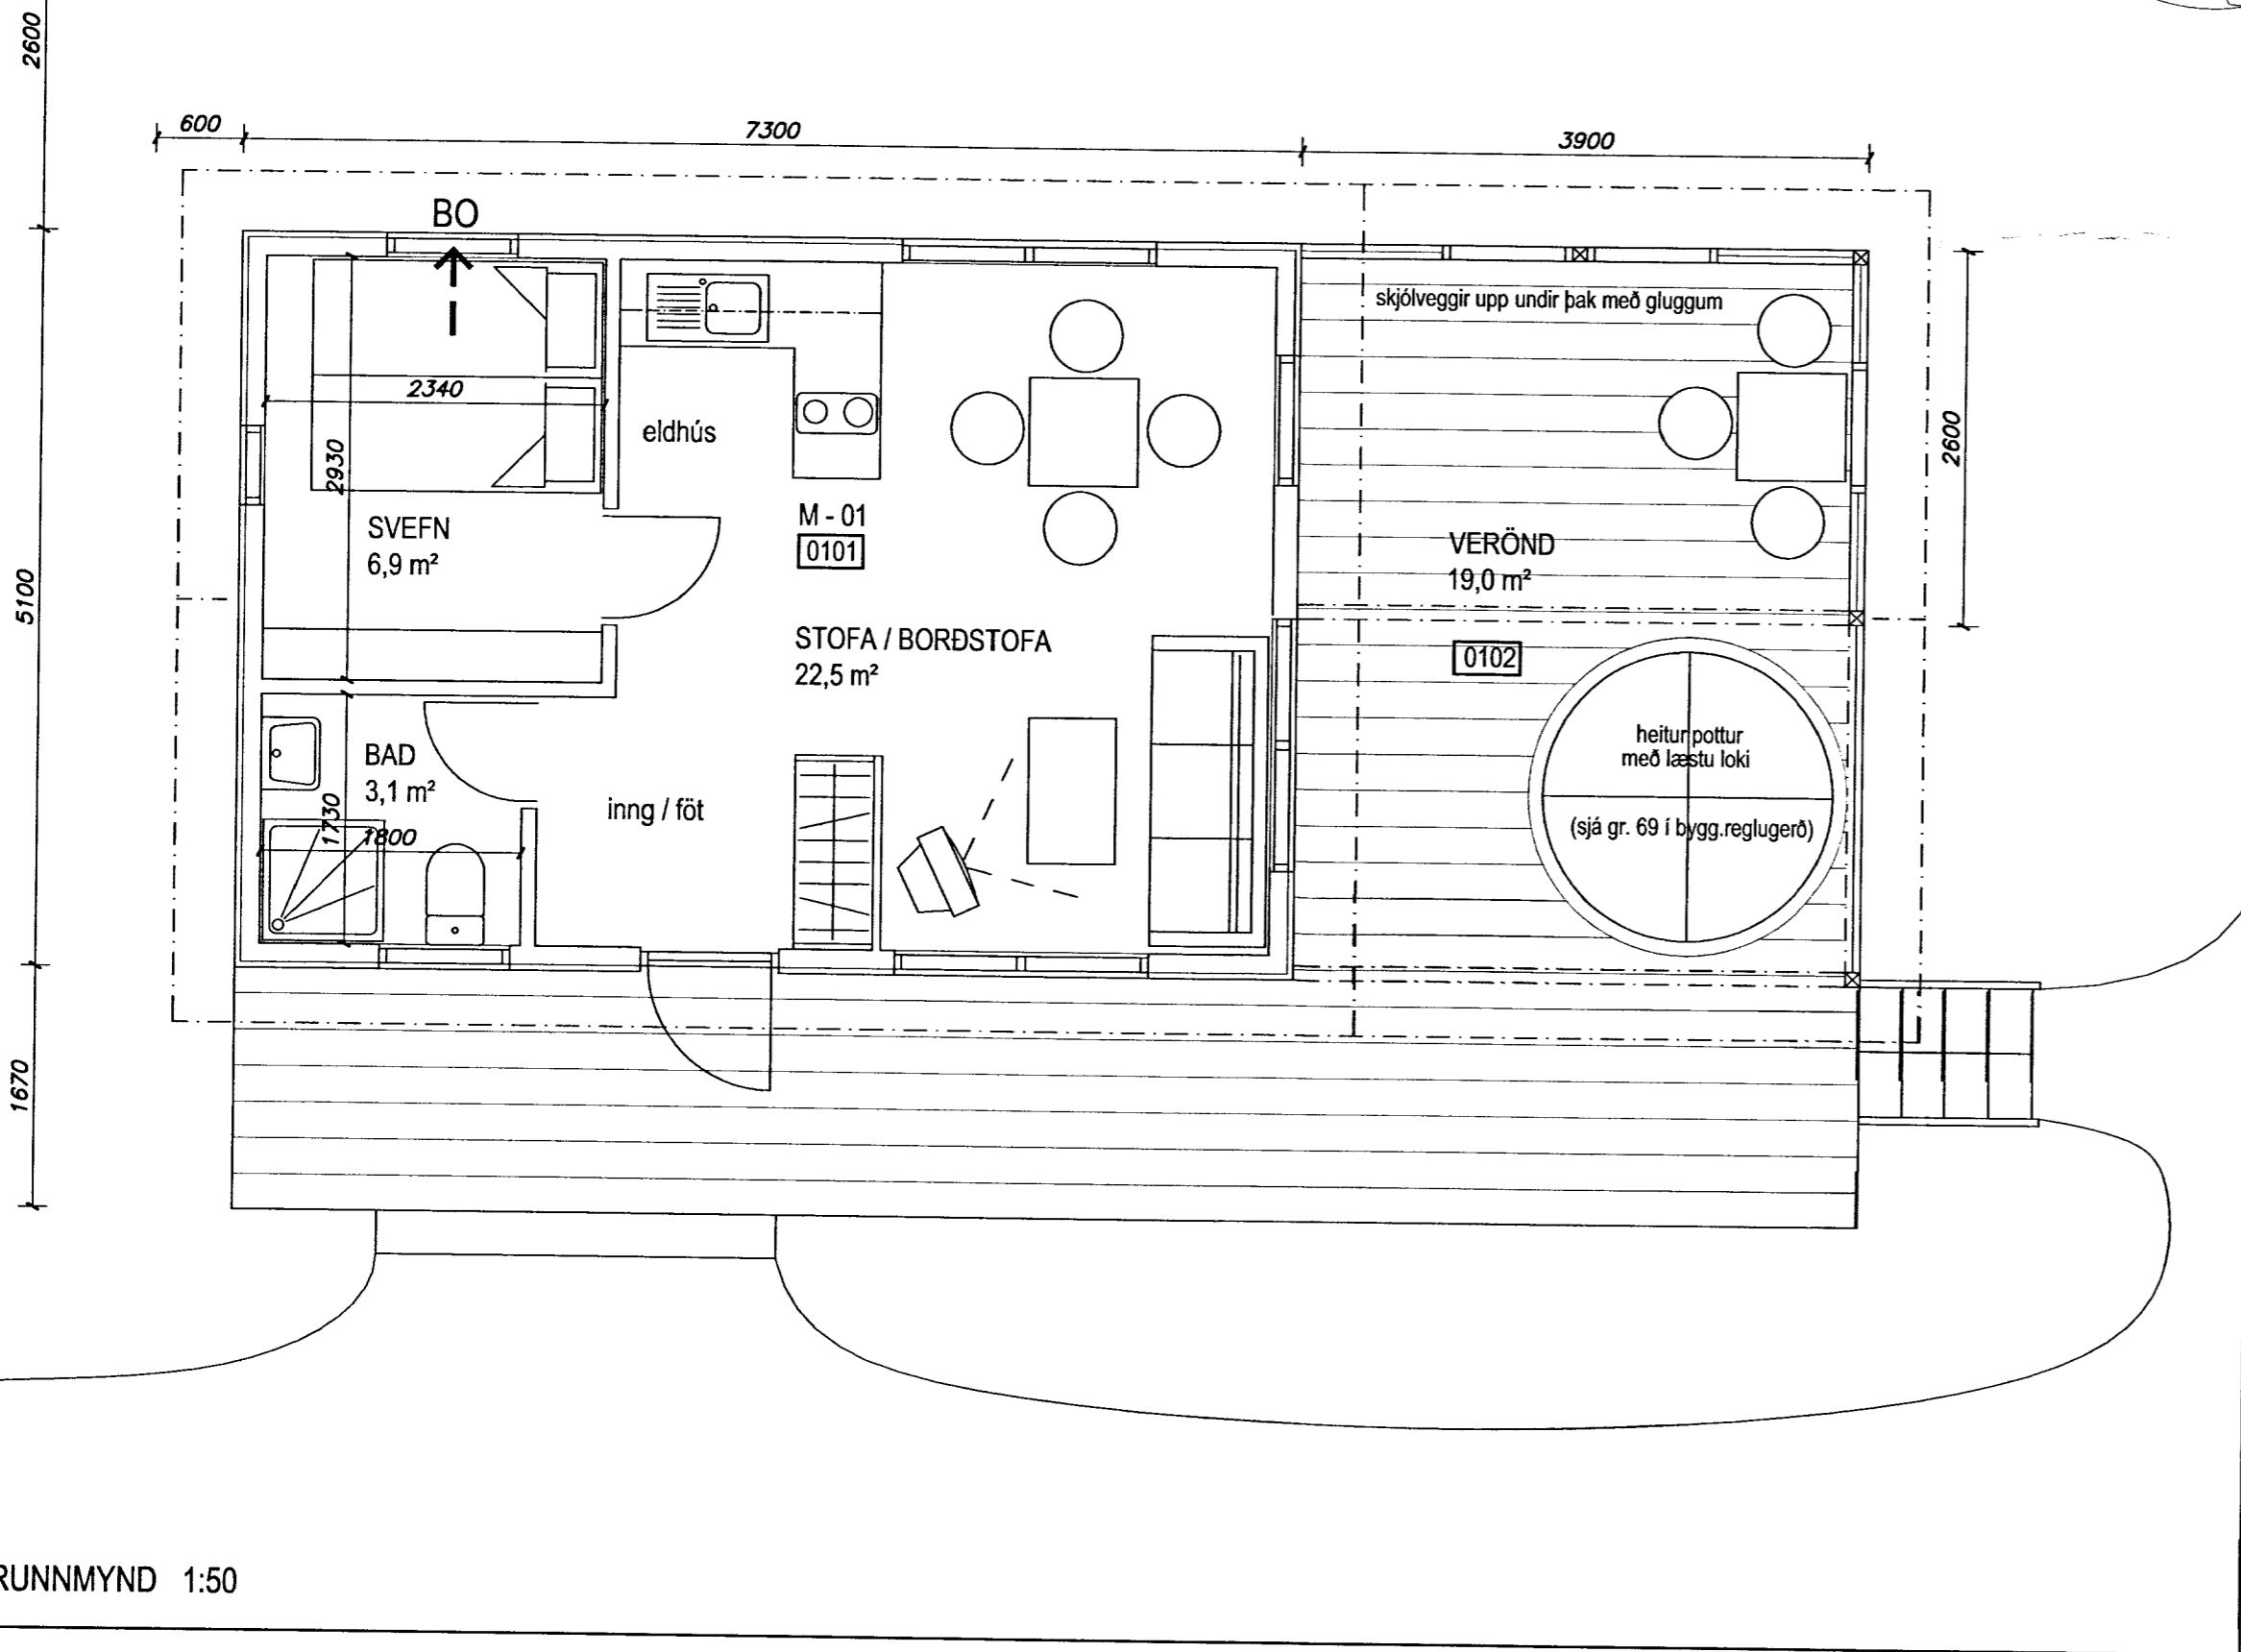

GRUNNMYND 1:50

BYGGINGARLÝSING

Um er að ræða staðfæringu á teikningum, stækkun á þaki og skjólveggir við pall

Skjólveggir
Skjólveggir eru úr timurstoðum og klæddir að inn og utan eins og bústaðurinn

Gluggar og hurðir
Gluggar eru úr timbri og með er einföldu gleri

Þakvirki
Þak er með timburburðargrind, klætt með krossviði og þakpappa

Heitur pottur
Frágangur við heitan pott skal vera skv. byggingarreglugerð.

STÆRÐIR:

FLATARMÁL

Bústaður 37,2 m²
Geymsluskúr 12,0 m²

RÚMMÁL

Bústaður 133,8 m³
Geymsluskúr 38,3 m³

arkitektar fai og fssa

ingólfsstræti 5
101 reykjavík
sími 520 9950

www.erumark.is

Helgi Bergmann Sigurðsson
Helgi Bergmann Sigurðsson
kl. 311249-2749

Jón Þórisson
kl. 120154-5599

**SYÐRI BRÚ, GRÍMSNESI
STÆKKUN Á ÞAKI OG SKJÓLVEGGIR
GRUNNMYND OG SNIÐ**

mælikvarði	verknr.	
1:50		
hannað	teiknað	samþykkt
hbs	hbs	
dags. 29.08.2011		

19 - 01