




suðurhlíðar

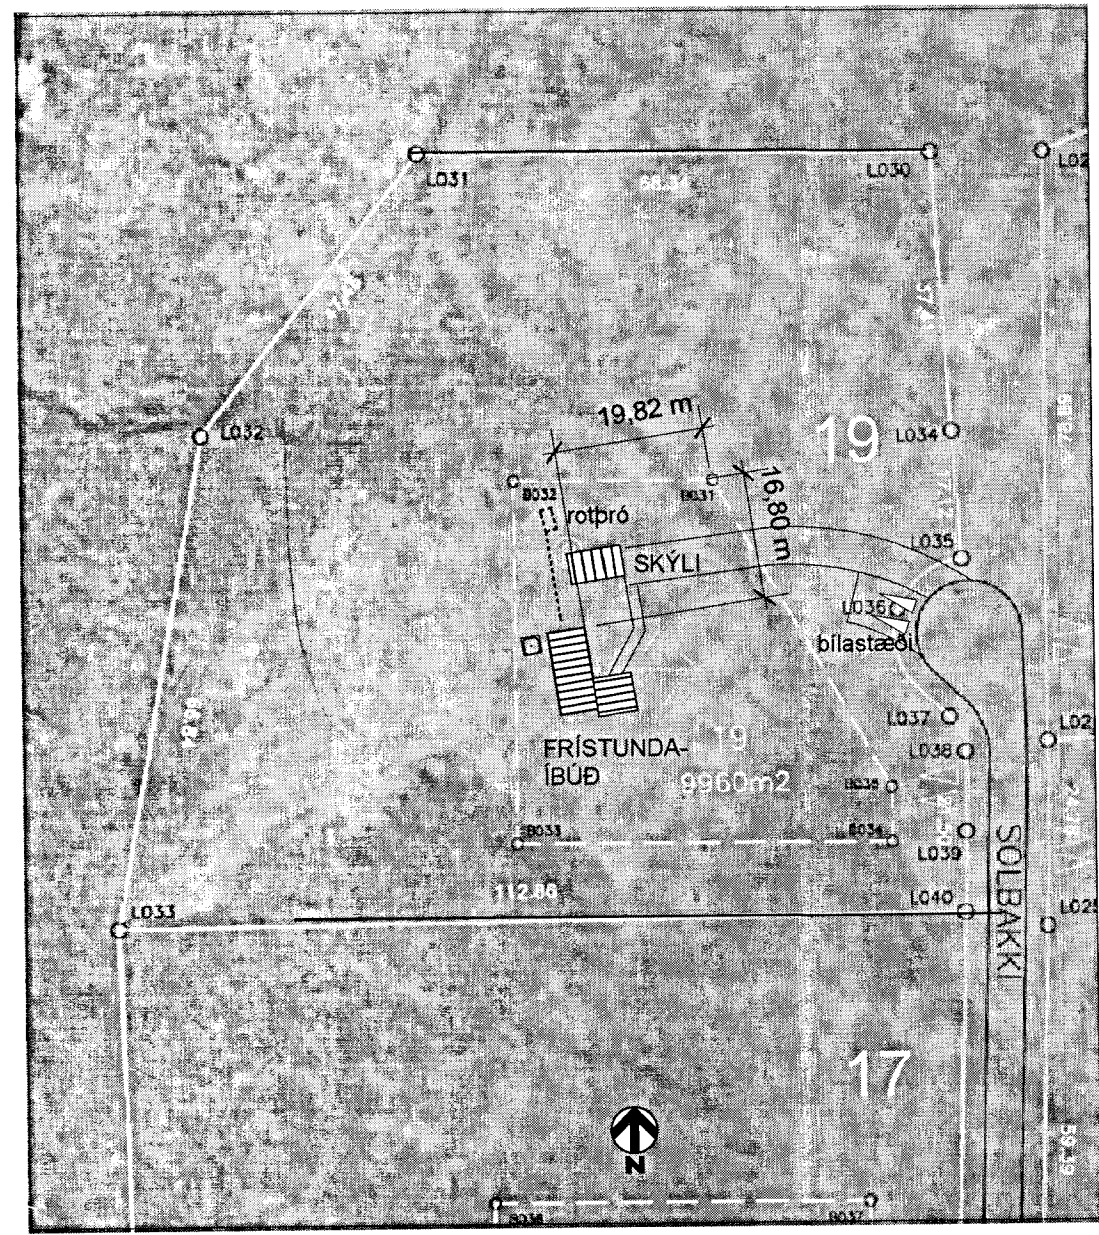


afstöðumynd - mkv. 1 : 1000

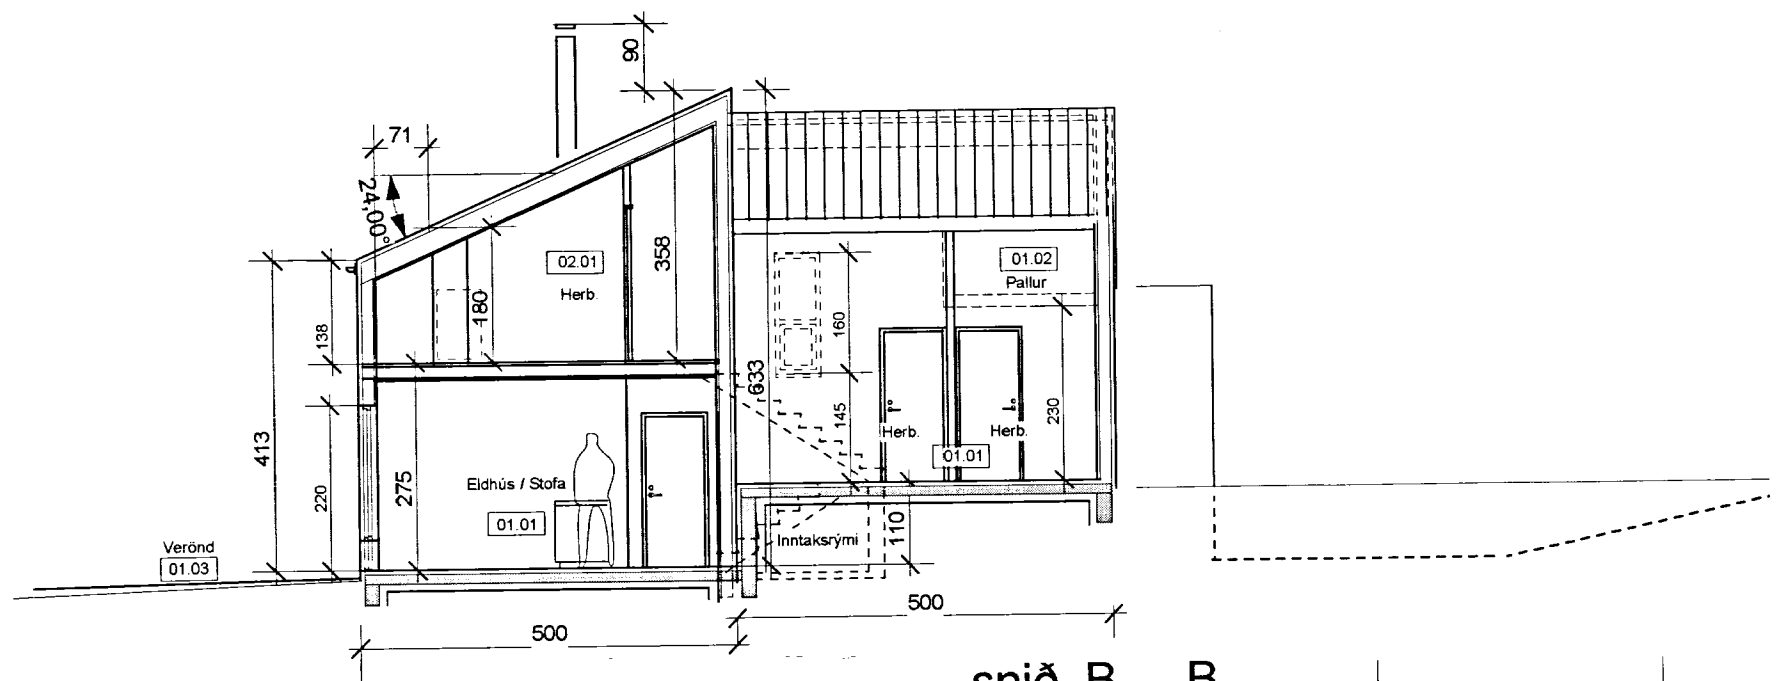

snið B - B

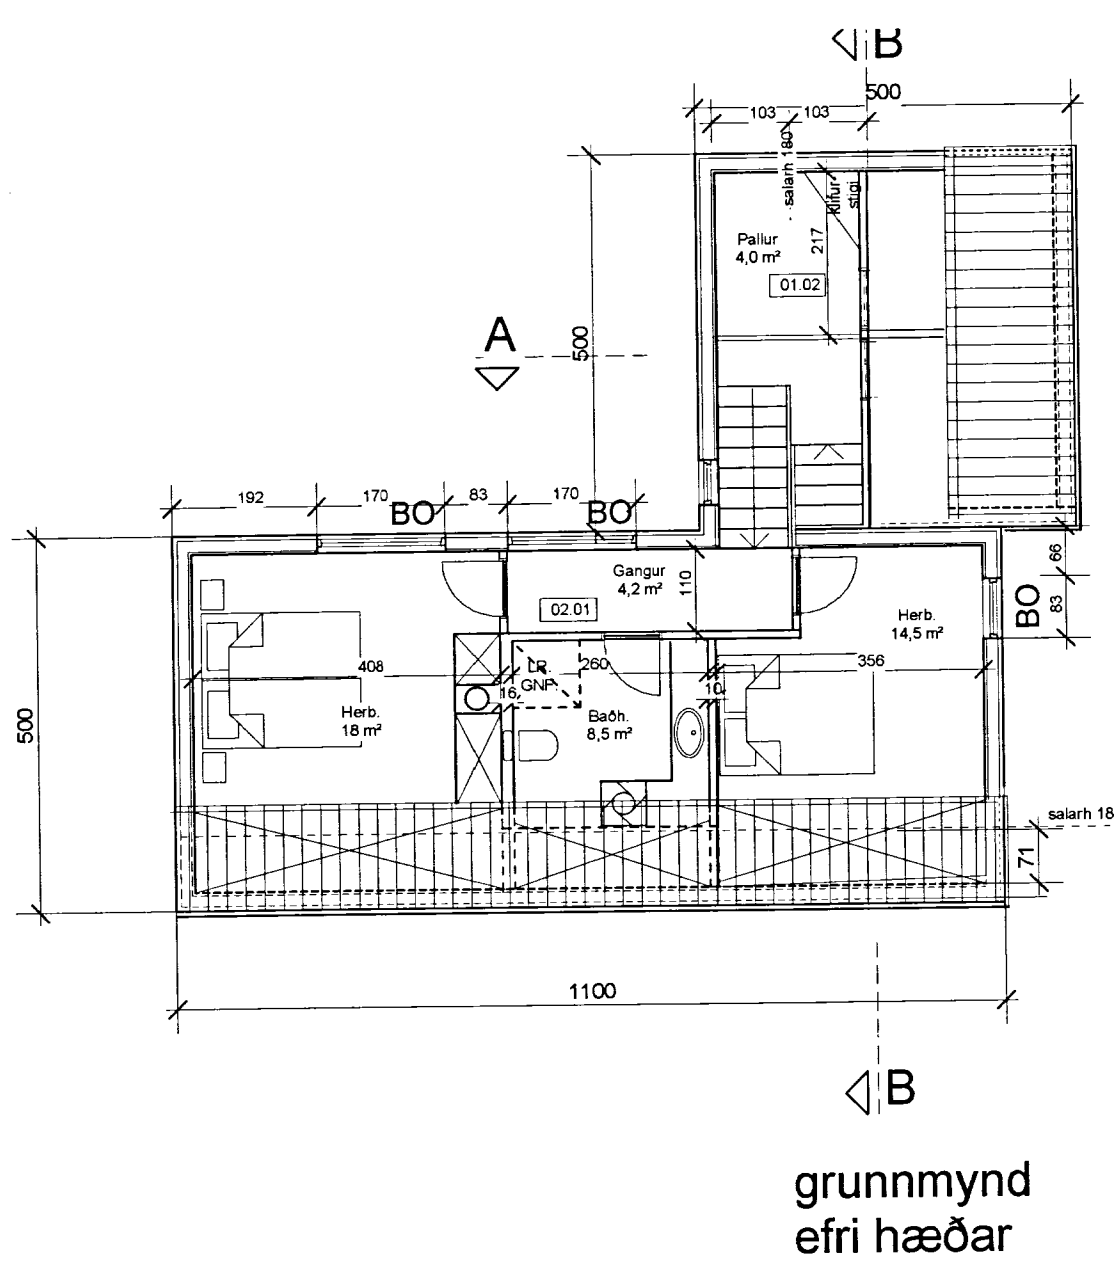

grunnmynd efri hæðar

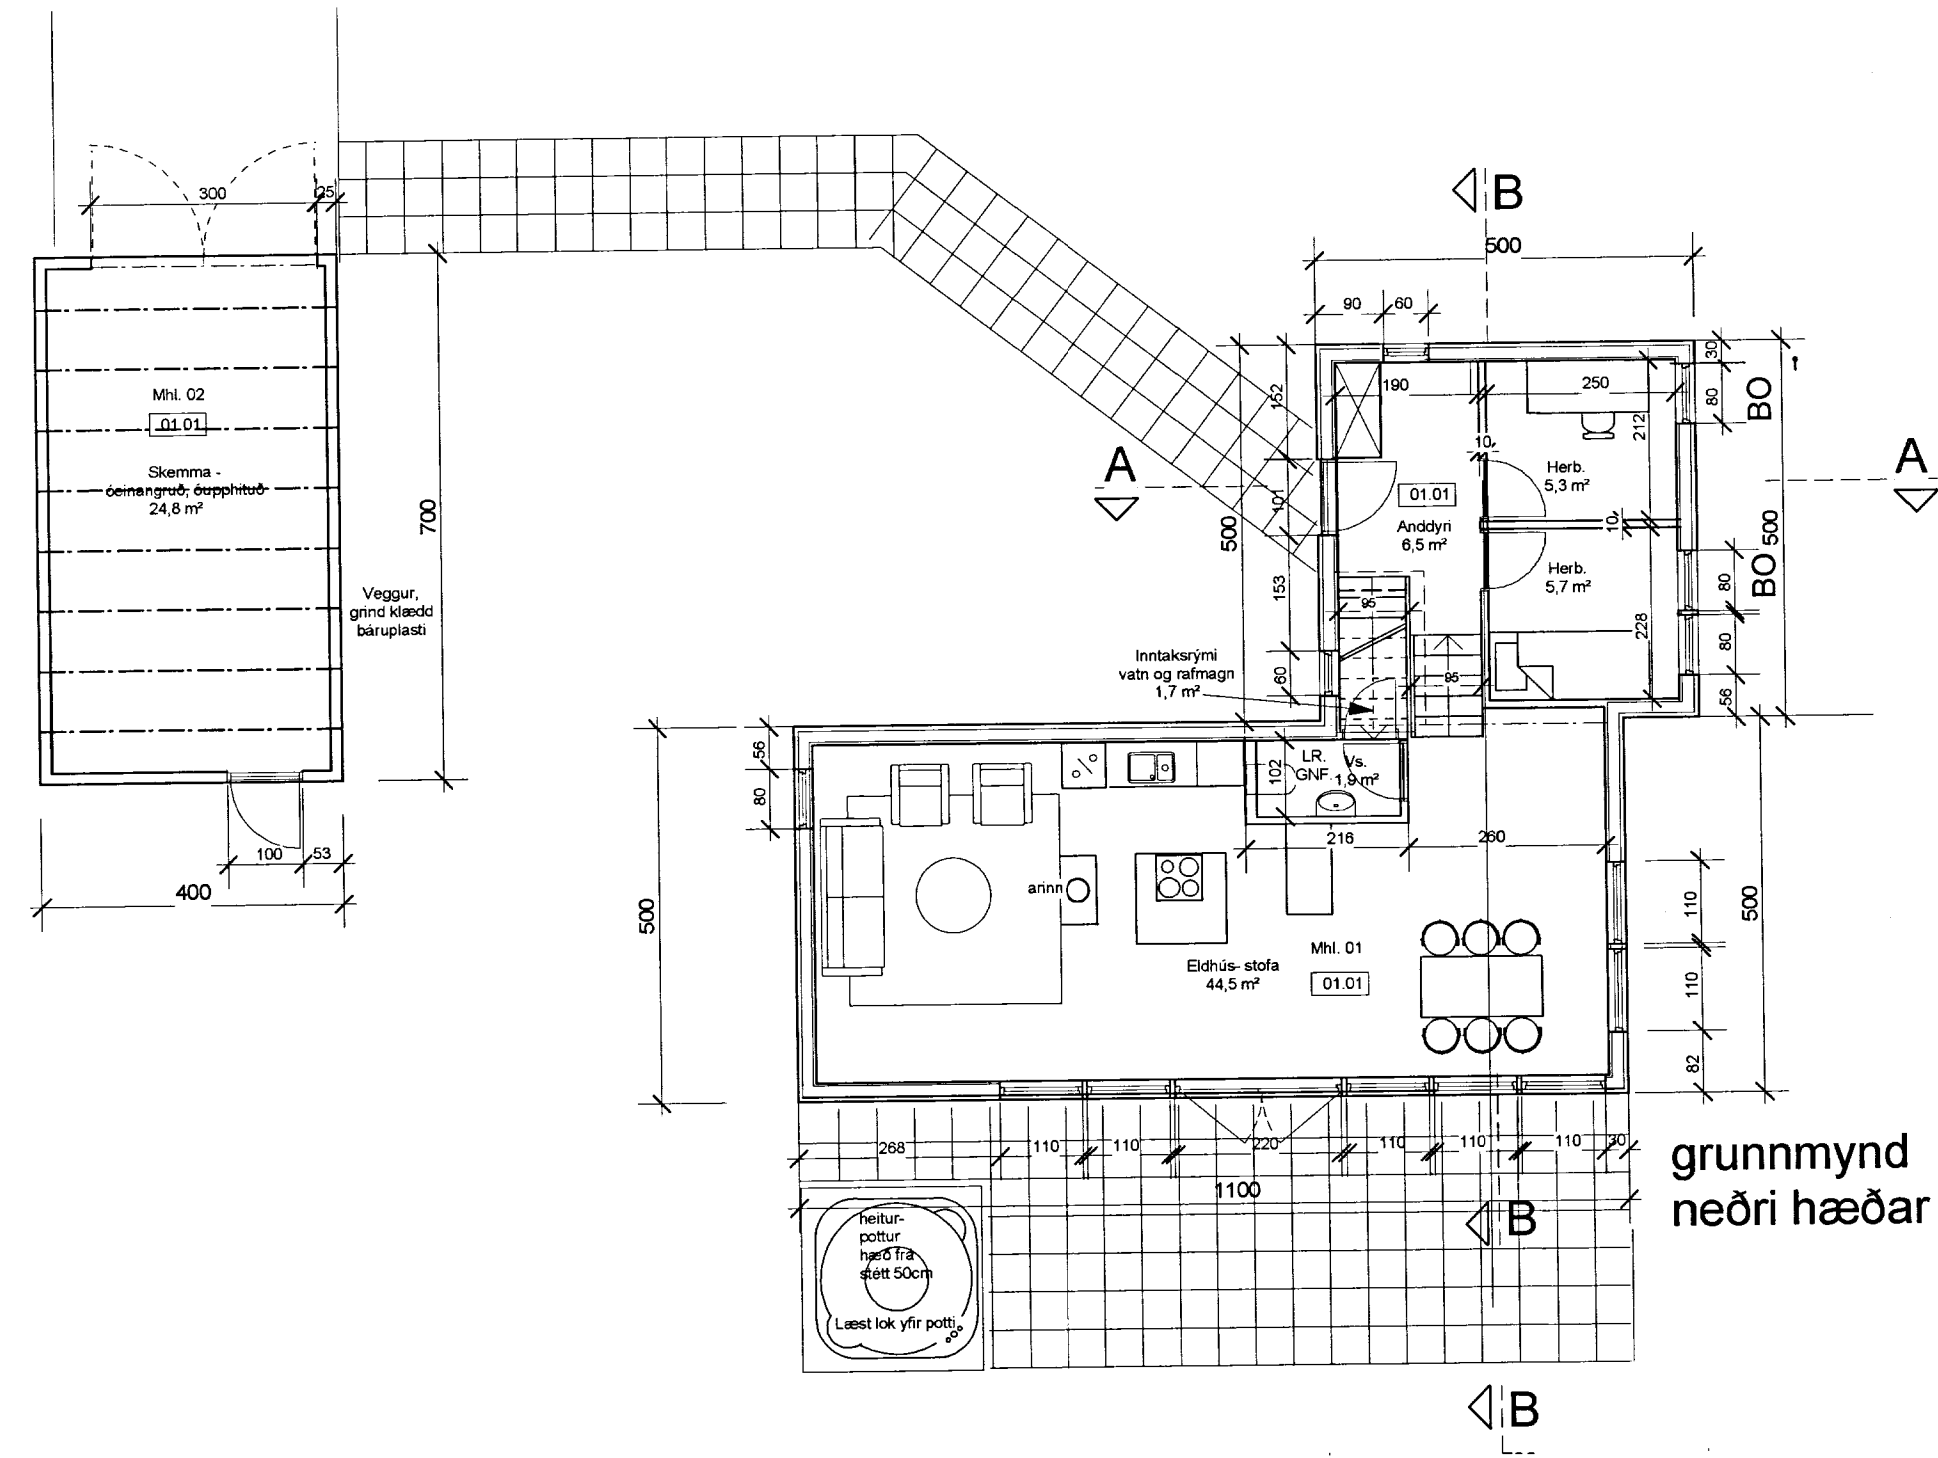

grunnmynd neðri hæðar

Skipulags- og byggingarfulltrúi Uppsveita bs.
Sambykkt
 14. APR. 2014
Páll Gunnlaugsson
 Byggingarfulltrúi

BYGGINGARLÝSING:

**SÓLBAKKI 19
FRÍSTUNDAHÚS :**

Matshluti 01- íbúð :
 Húsið er timburhús, á steinsteyptum gólfplötum.
 Sökkull-gólfplötur eru steinsteyptar og einangraðir með 100mm einangrunarplasti. Kólnunartala, gólfa er 0,2 W/m² K- eða betri.
 Timbur-útteggir eru einangraðir með 150 mm steinull.
 Vindlokun og stífing útteggja er gerð með 9 mm grenikrossvið.
 Klæðning utanhúss er loftuð furu- eða greniklæðning.
 Klæðningin er lituð dökk.
 Allir gluggar eru trégluggar úr völdum víði og með K- einangrunargleri- eða betra. Björgunarop úr svefnrymum skv. reglugerð.
 Kólnunartala útteggja er 0,25 W/m² K - eða betri.

Þak er loftað þak, einangrað með 220 mm þakull.
 Þakklæðning er dökkur báraðar málmplötur.
 Meðal kólnunartala þaka er 0,20 W/m² K - eða betri.

Innveggir innanhúss eru hefðbundnir trégrindarveggir fylltir steinull, 10 cm á þykkt.
 Allir veggir eru klæddir gífsplötum eða viðarklæðningu.

Hítalagnir og ofnakerfi er blandað rafmagns og vatnshitakerfi
 Öil yfirborðs-gólfefni eru flisar, víður eða linoleum.

Matshluti 02 er skemma, léttbyggt og óeinangruð. timburgrind með plast- og tréklæðningu og bárustáli á þaki, eins og aðalhús.

Helstu stærðir, brúttó :

1. HÆÐ	:	84,0m²
2. HÆÐ	:	55,0 m²
samtals	:	139,0 m²
Rúmmál	:	332,3 m³
LÓÐ	:	9960 m²
Landnr.	:	210830
Staðgr.	:	8719-1-72450190

UTGAFA	TEIKNAD	YFIRFARÐ	DAGS
BREYTINGAR			
A			

ASK ARKITEKTAR EHF
 GEIRSGÖTU 9 101 REYKJAVÍK
 Sími 515 0300 FAX 515 0319
 www.ask.is

Páll Gunnlaugsson
 Páll Gunnlaugsson Kl. 210552-2199
 pelli@ask.is

VERKEFNI
**Frístundahús Einars Hannessonar
 SÓLBAKKI 19, Efri-Brú, Grímsnes-Grafningshr**

TEGUND TEIKNINGAR	Aðalteikning	MKV. I A2	1:00@A2
HEITI TEIKNINGAR	Afstöðumynd - Grunnmyndir	HANNAÐ	EH
		TEIKNAD	af
		YRF.	SS
		DAGS	07.04.2014
VERK NR.	1416	UTGAFA	
AUKERNI - NÚMER TEIKNINGAR	10-02		

© ÖLL AFNOT OG AFRITUN TEIKNINGAR ER HÁÐ SAMBYKKTASK ARKITEKTA. EKKI SKAL MELA UPP AF TEIKNINGU.