




Skipulags- og byggingarfulltrúi Uppsveita bs.
Samþykkt
 14 APR. 2014
Páll Guðnauðsson
 Byggingarfulltrúi

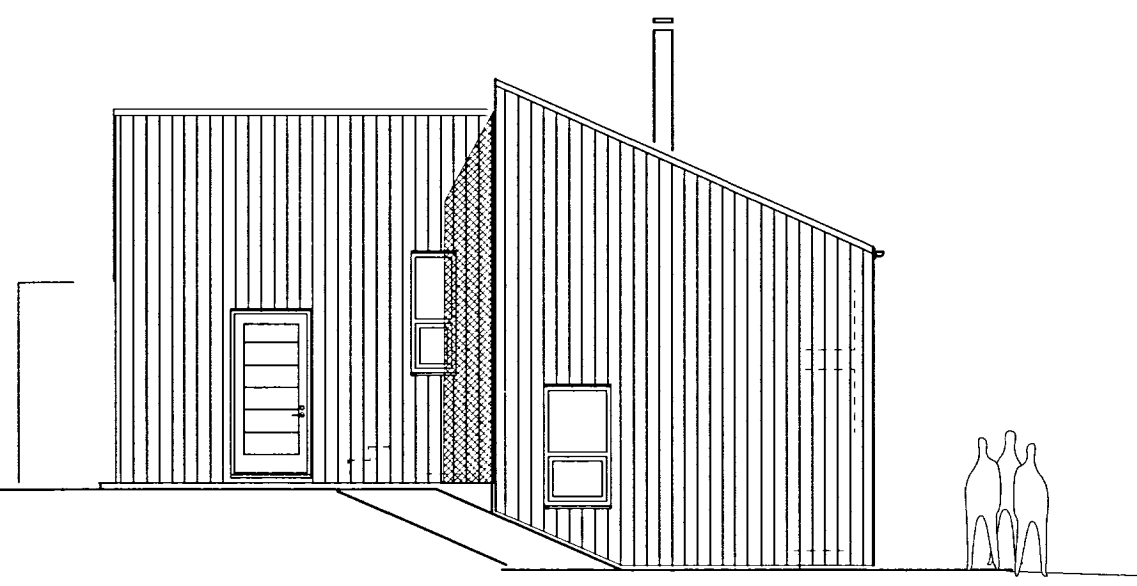


norðurhliðar

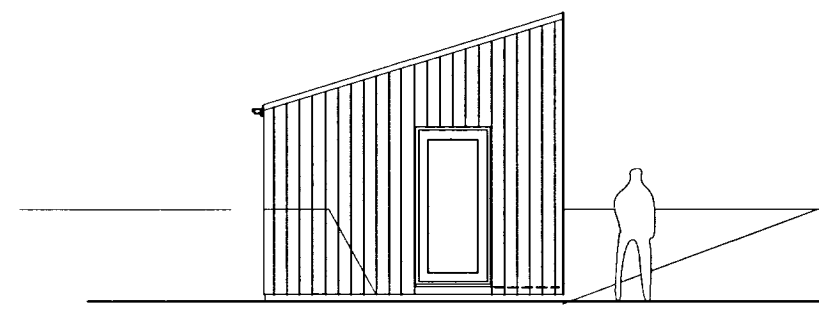


skemma

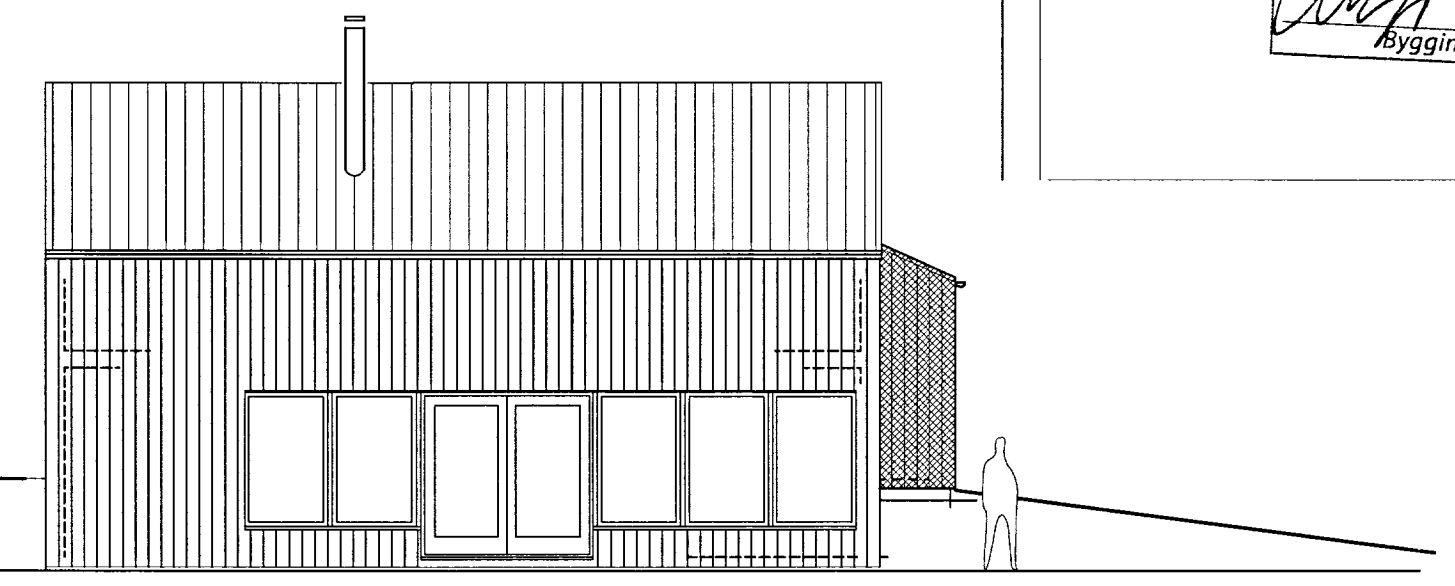


vesturhliðar

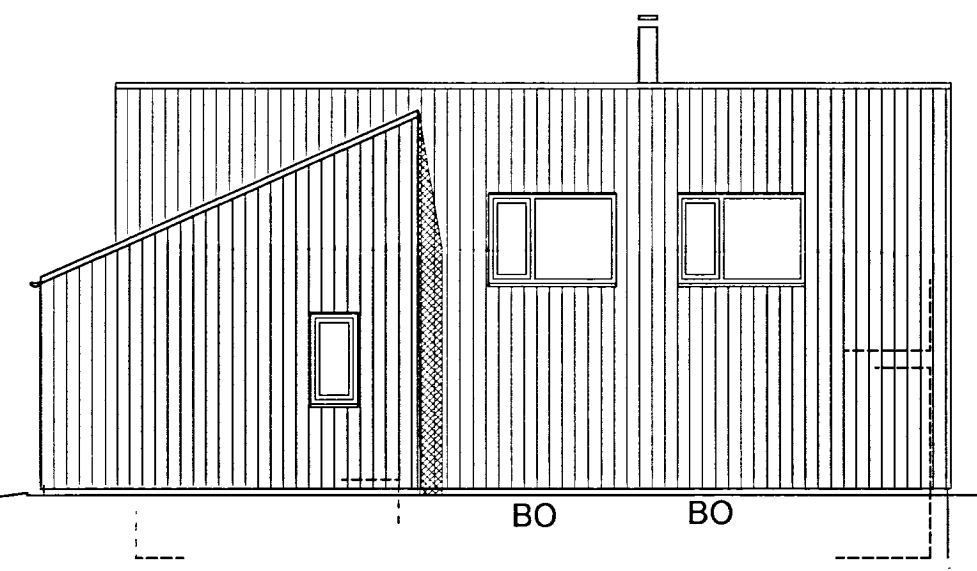


austurhliðar

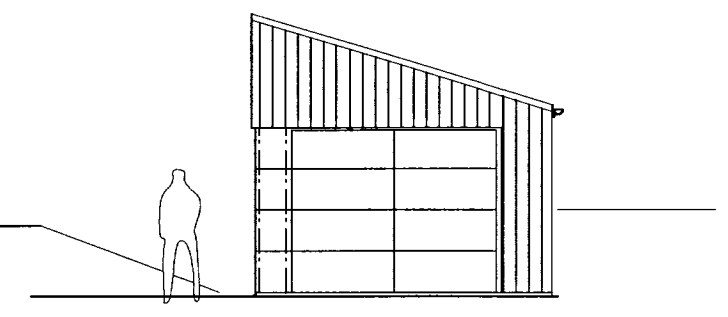


skemma

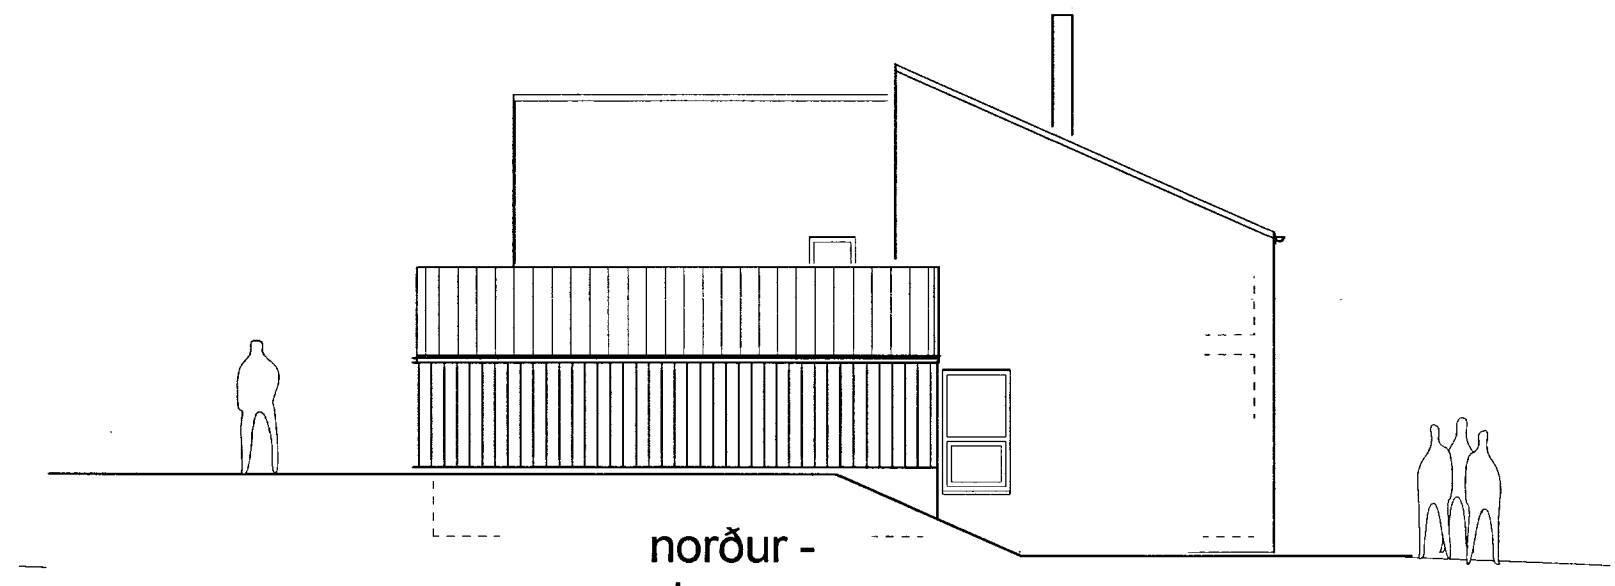


norður - skemma

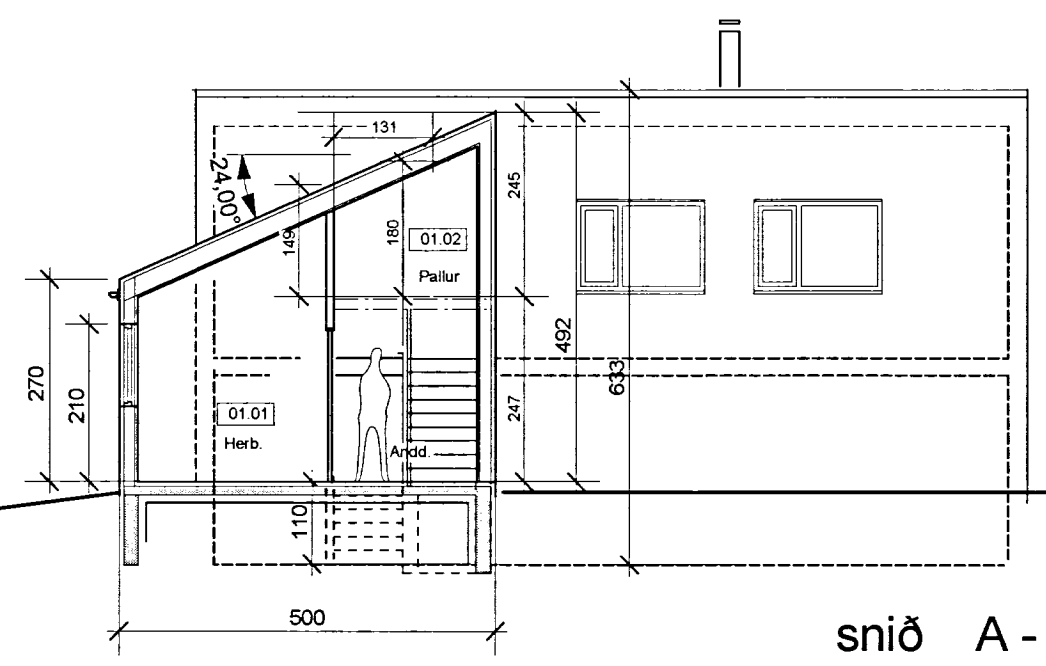

snið A - A

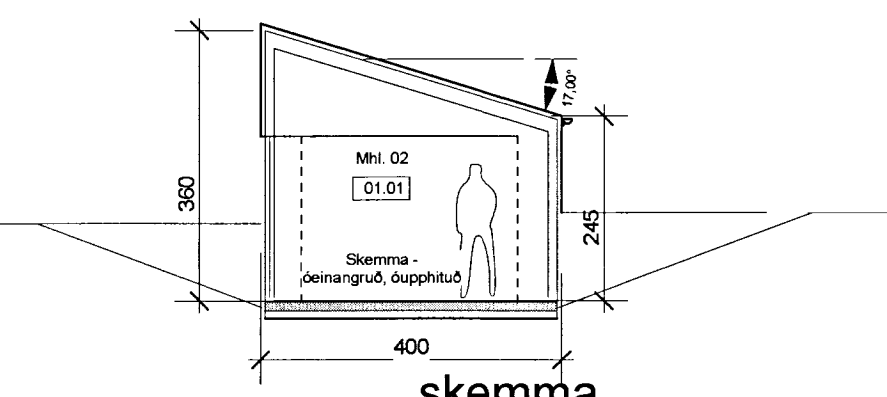

skemma

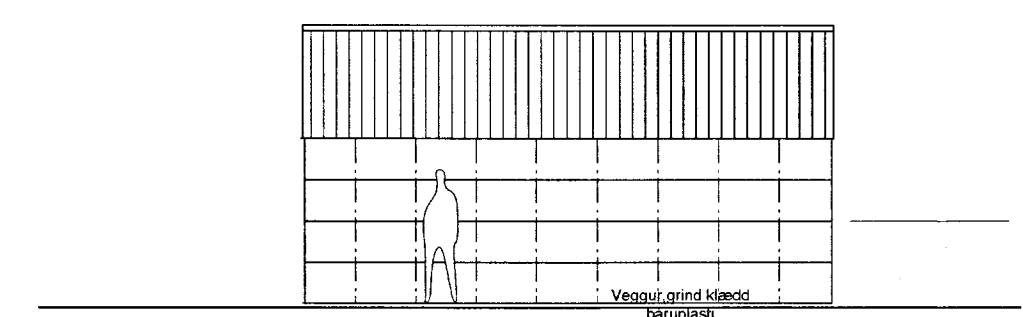

suður - skemma

ÚTGÁFA	TEKNAÐ	YFIRFARID	DAGS
BREYTINGAR			
A			
ASK ARKITEKTAR EHF GEIRSGÖTU 9 101 REYKJAVÍK Sími 515 0300 FAX 515 0319 www.ask.is			
<i>Páll Guðnauðsson</i> Páll Guðnauðsson		Kf. 210552-2199 pall@ask.is	
VERKEFNI Fristundahús Einars Hannessonar SÓLBAKKI 19, Efri-Brú, Grímsnes-Grafningshr			
TEGUND TEIKNINGAR	Aðalteikning	MKV. I A2	1:00@A2
HEITI TEIKNINGAR	Sniðmyndir	HANNAÐ	EH
Útlitsmyndir		TEKNAÐ	af
		YFRF.	SS
		DAGS	07.04.2014
VERK NR.	1416	AUKIÐ KENNIR - NÚMÉR TEIKNINGAR	10-02
		ÚTGÁFA	