



1 GRUNNMYND
mkv. 1:100

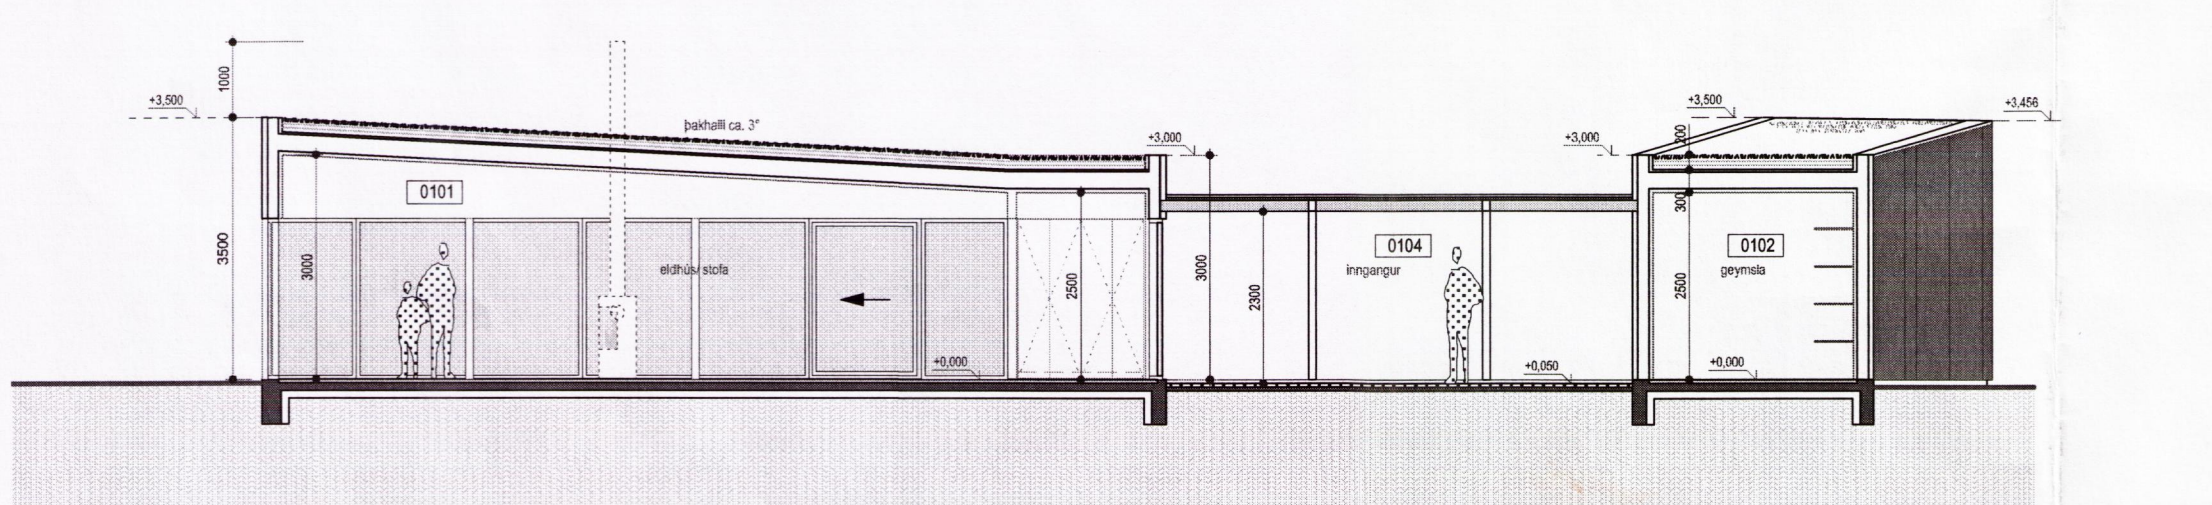


2 SNEIÐING A
mkv. 1:100

(RS) reykskynjari
(ænf) gólfniðurfall
(LR) loftfræsing

SAMÞYKKT
18 JAN 2013
Ólafur Þ. Jónsson
Byggingafræðingur, úpps. Ámessýslu og Flóah. r.

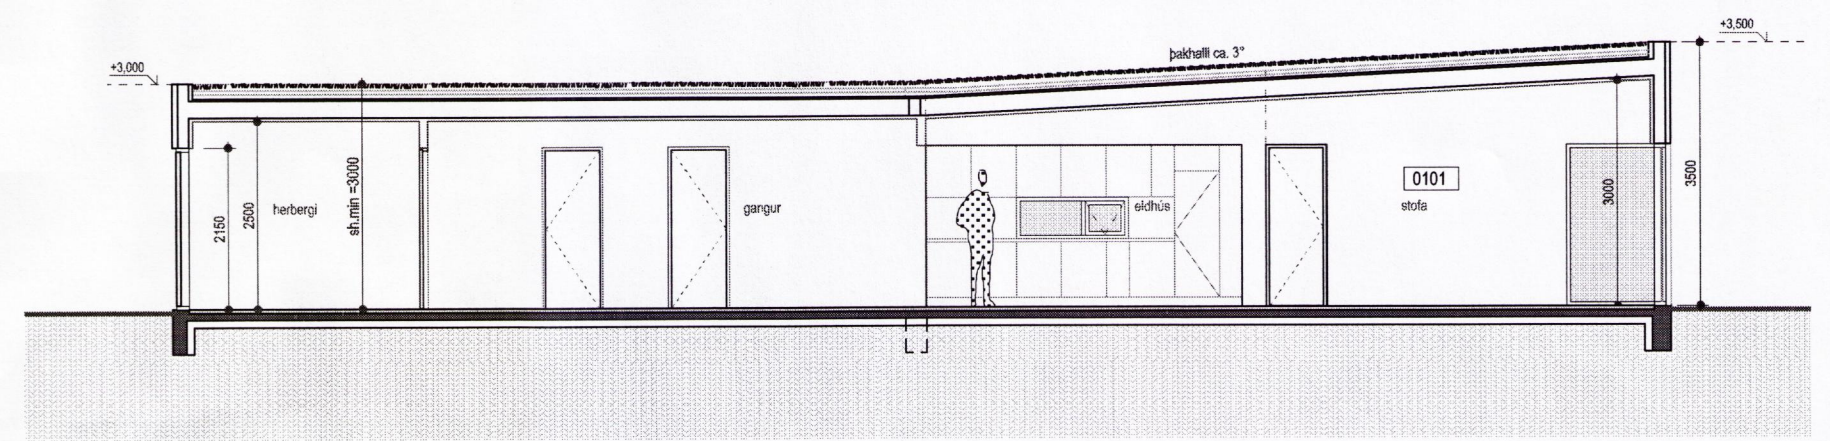

3 SNEIÐING B
mkv. 1:100

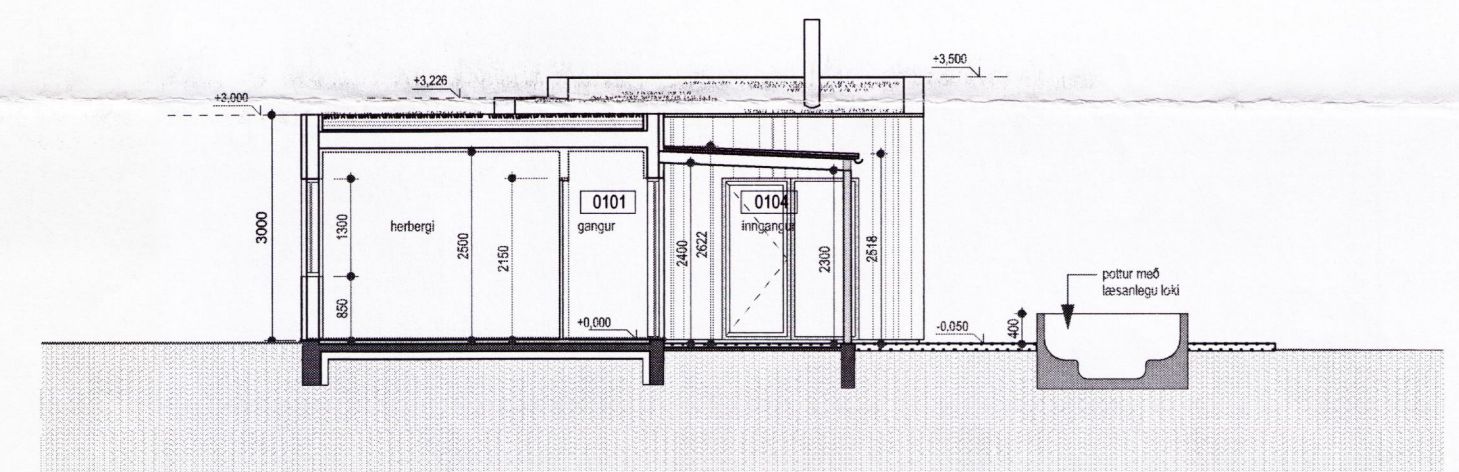

4 SNEIÐING C
mkv. 1:100

ÖLL MÁL SKAL SANNREYNA Á VERKSTAÐ ÁÐUR EN SMÍÐI HEFST

Ami Kjartansson arkitekt FAI kt: 040352-3099
Bjarni Þ. Jónsson
Bjarni Þ. Jónsson arkitekt FAI kt: 020464-5509
Jóhannes Þórðarson arkitekt FAI kt: 121057-6039
Sigbjörn Kjartansson arkitekt kt: 121258-2269
Sigurður Halldórsson arkitekt FAI kt: 100857-2009

SUMARHÚS VIÐ SOG SUDURBAKKI 20		ADALUPPDRAÐTUR	
Grunnmynd og snaiðingar	A00.02		
Breyting:	Telkn.nr.:	GLÁMA·KÍM	
Útgáfud.: 12.12.2012	Mkv.:	1:100	
Verknr.: 1105027	Telkn.:	UDM	Yfirf. BBJ
<small>Arkitektar Laugavegi 164 ehf. 105 Reykjavík s: 530-8100, f: 530-8101, kt: 560 496 2739 glamakim@glamakim.is, www.glamakim.is</small>			

BANNAÐ ER AD MÆLA AF TEKNINGUM
TEKNINGU ÞESSA MIA EKKI AFRIÐA MED NENNUM HÆTTI AD HJUTA TIL EÐA Í HELD AN SKRIFLEGS LEYFIS HÖFUNÐAR