




Grind 1

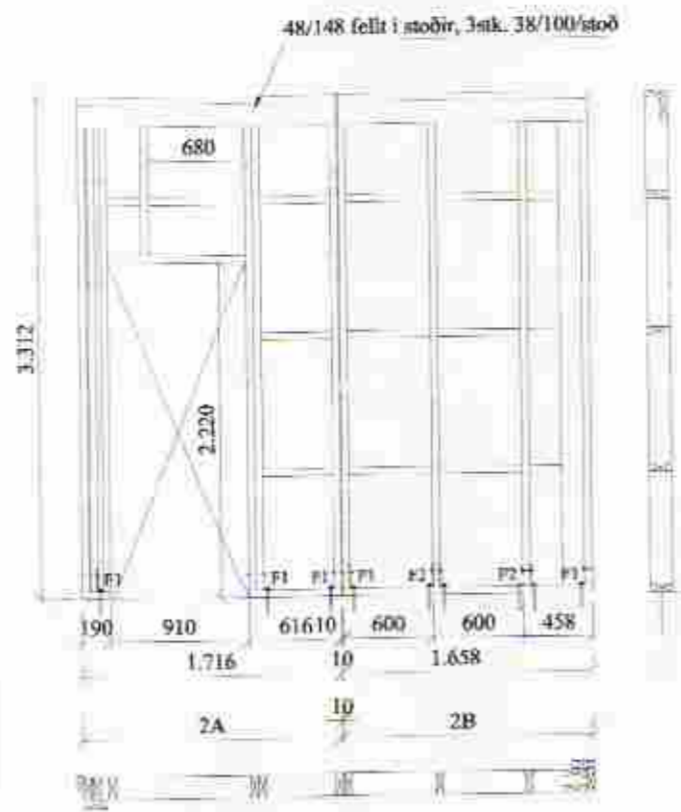


Grind 2

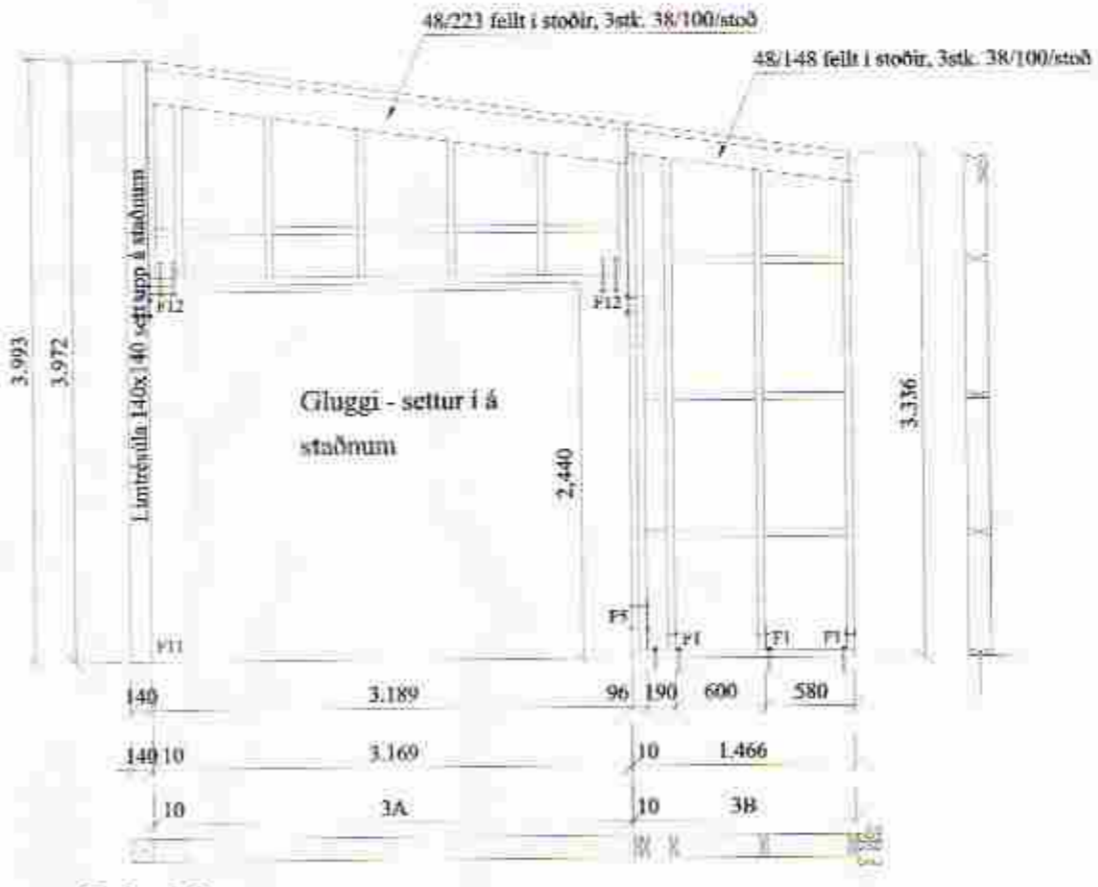


Grind 3

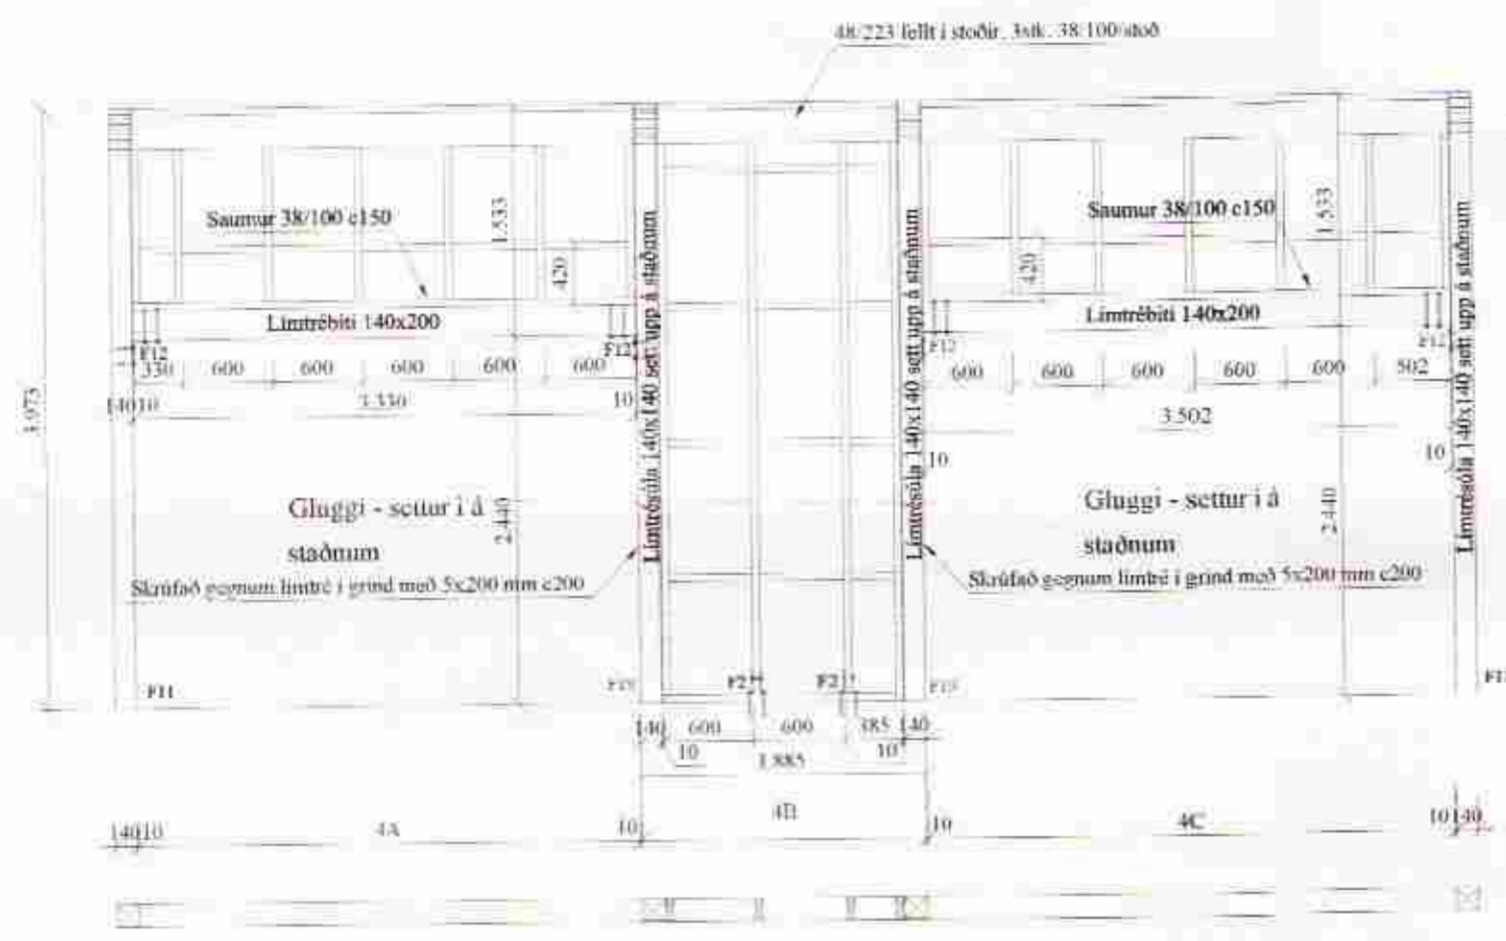


Grind 4

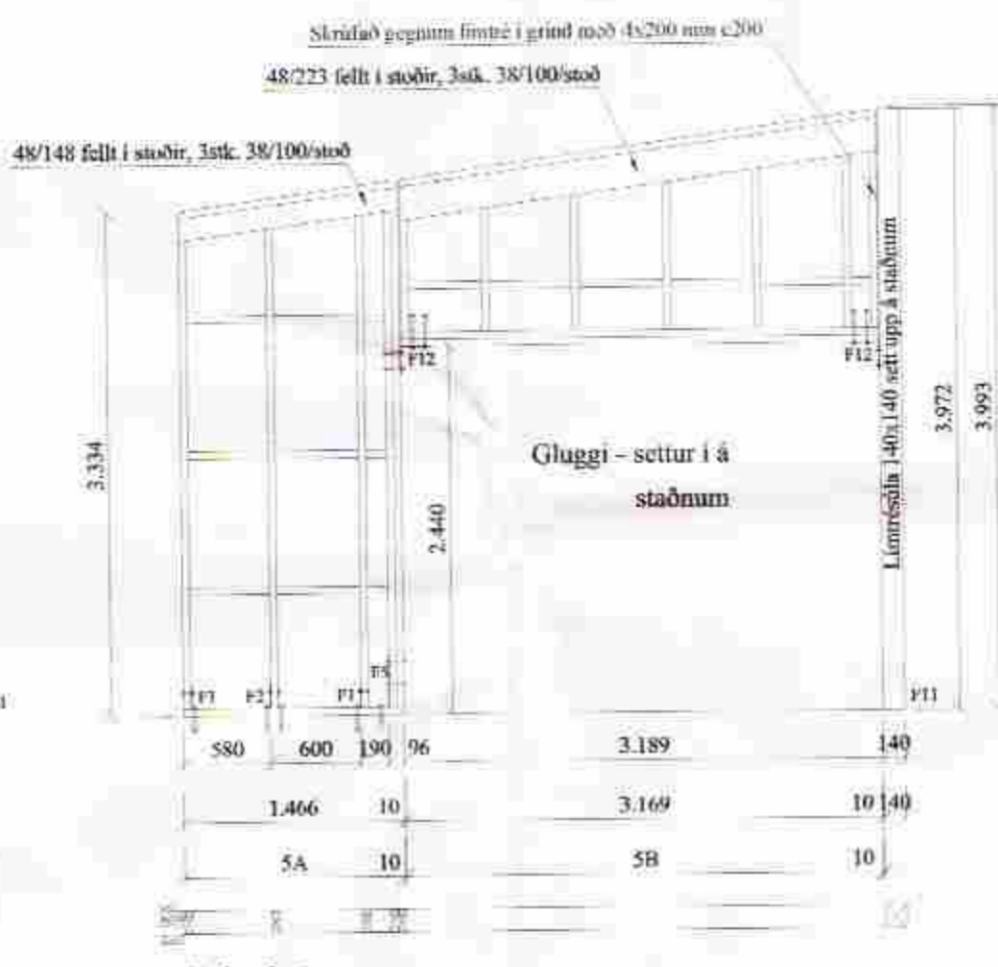


Grind 5

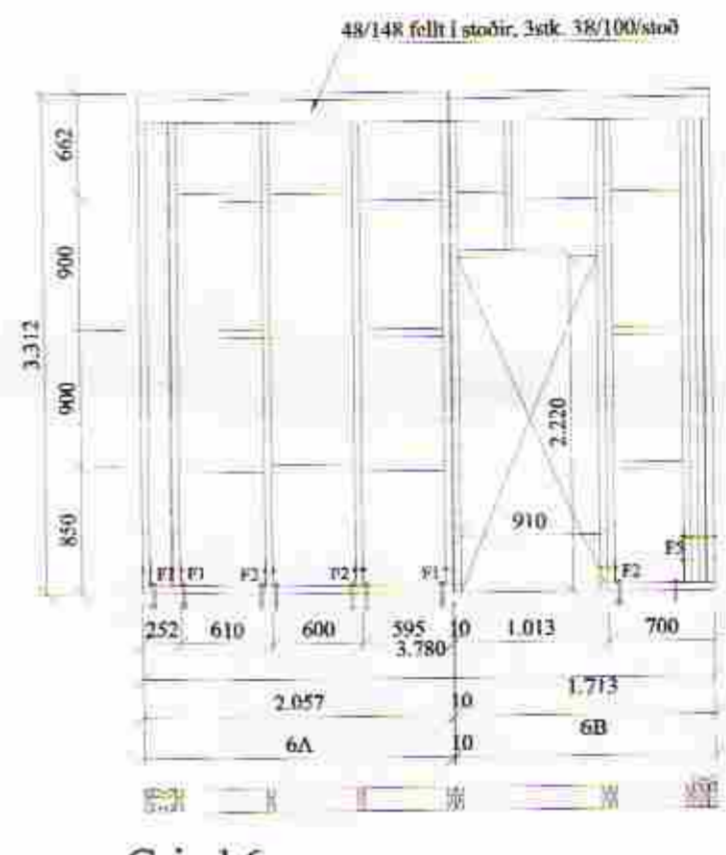

Grind 6

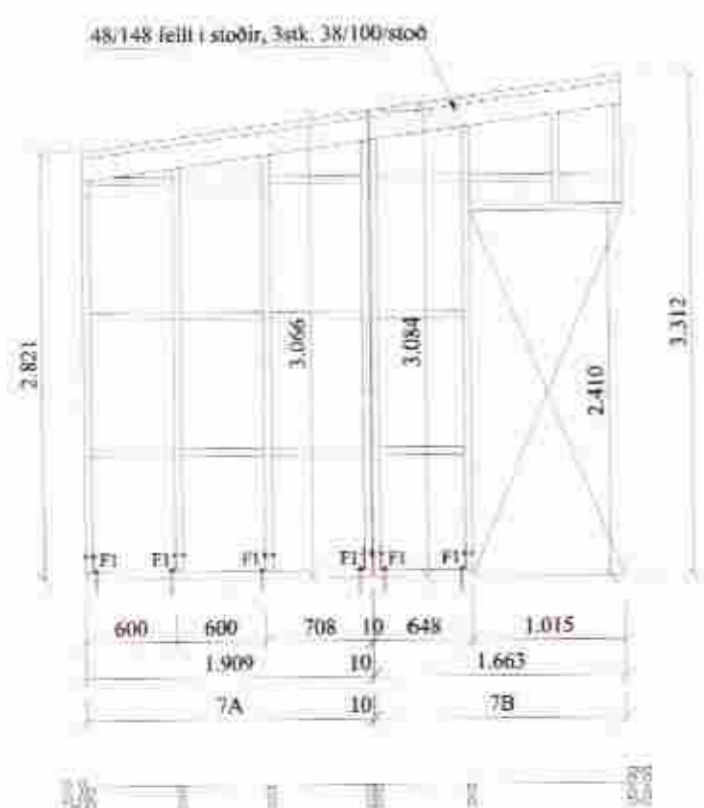

Grind 7

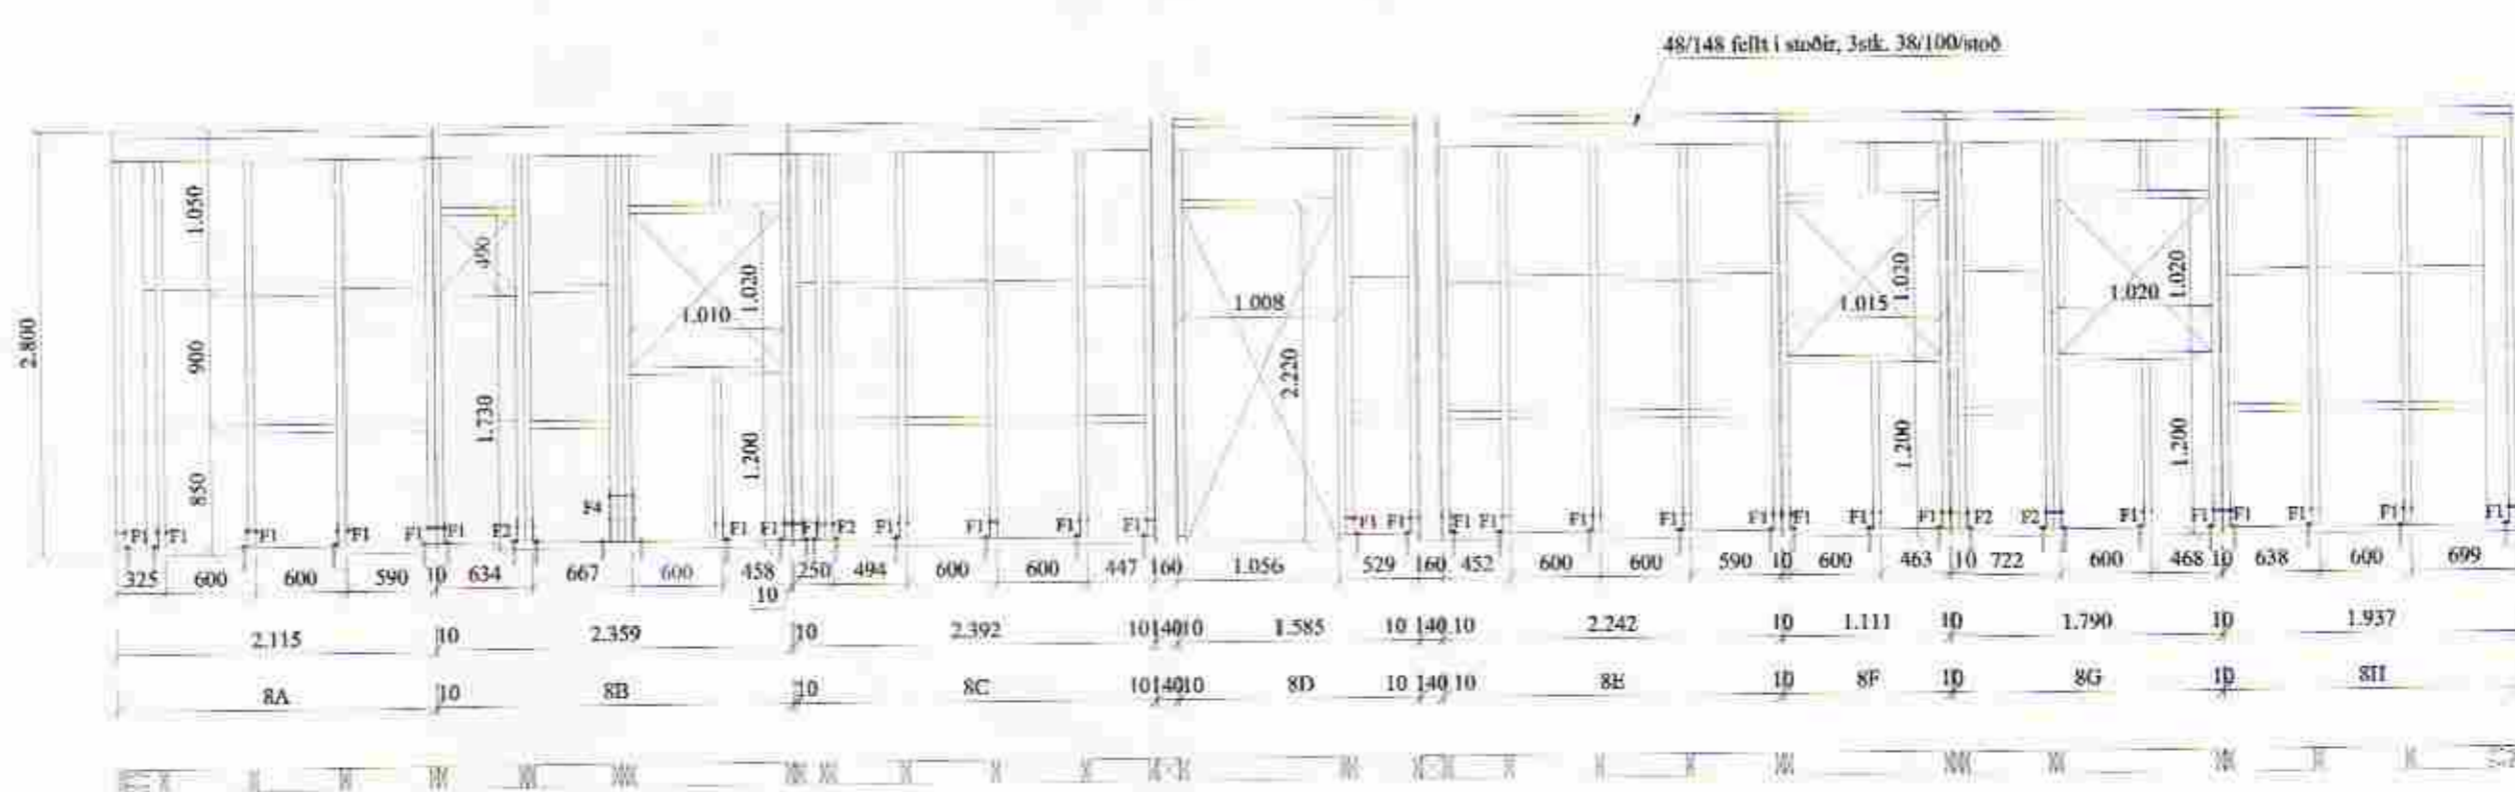

Grind 8

Almennt:

Öll mál skulu staðfest skv. aðaltekningum. Ef eitthvert niðurstæmi er skolið aðaltekningur vera ráðandi, þó þar sé líta hönnuði vita af mistæmi. Öll mál eru í millimetrum, nema annað komi fram.

Skýringar - trévirki veggja

Allur viður er K18 ónó bati skv. DS413. Alltaf við útnihúss skal fúvetja. Allar saumur og festingar útnihúss skulu vera heit-inkliðsðar eða ryðfrur. Allar stoðir og laushöll eru í lög nema annað sé tekið fram. Hæðir er að mæla 0,10 m stoðir í stað 0,10 m. Þó á milli mögulegra stoða skal ekki vera meira en 600 mm. Útan á gætt komi 9 mm gúlfloppur rakapólum krossviður (t.d. birk(krossviður). Krossviður festist með 28x65 C150 í rakapólum línu. Þetting (Acrofil-púkur eða Illmód þembörð) komi undir fútskákki.

Festingar á öllum samskytum. Saumur 38/100, minnst 2x2 stk. skánagfót í hver samskyti.

Lóðrétt fúga milli eininga: 10 mm
Krossviður (9 mm rakapólum, birkiskrossviður) komi í fúgu milli eininga og leggist í rakapólum línu.

Horfi er á grindur utanfrá, þegar þær eru teiknaðar upp.

Sérmyndir festinga: sjá teikn. 212

Öll mál í mm nema annað komi fram.

Þr. nr.	Dags.	Al.	Löreyting
(A)			
(B)			
(C)			
Sogsbakkar 23 Grimsnesi			Teikn nr. 211
Burðarvirki Burðarveggir og festingar			Framstærð. A2
Dags:	05.01.06	Mev:	1:50
Samf.	[Signature]	V nr:	05.144
		Teikn:	

VGS
VERKFRÆÐISTOFA
GUDJÓNS P. SIGFUSSONAR EHF.
AUSTURVEGI 42, 2.HÆÐ,
800 SELFOSS
S: 482 2805, F: 482 3818
NETFANG: VGS@VGS.IS