


SUMARHÚS UNDIRSTÖÐUR 1:50

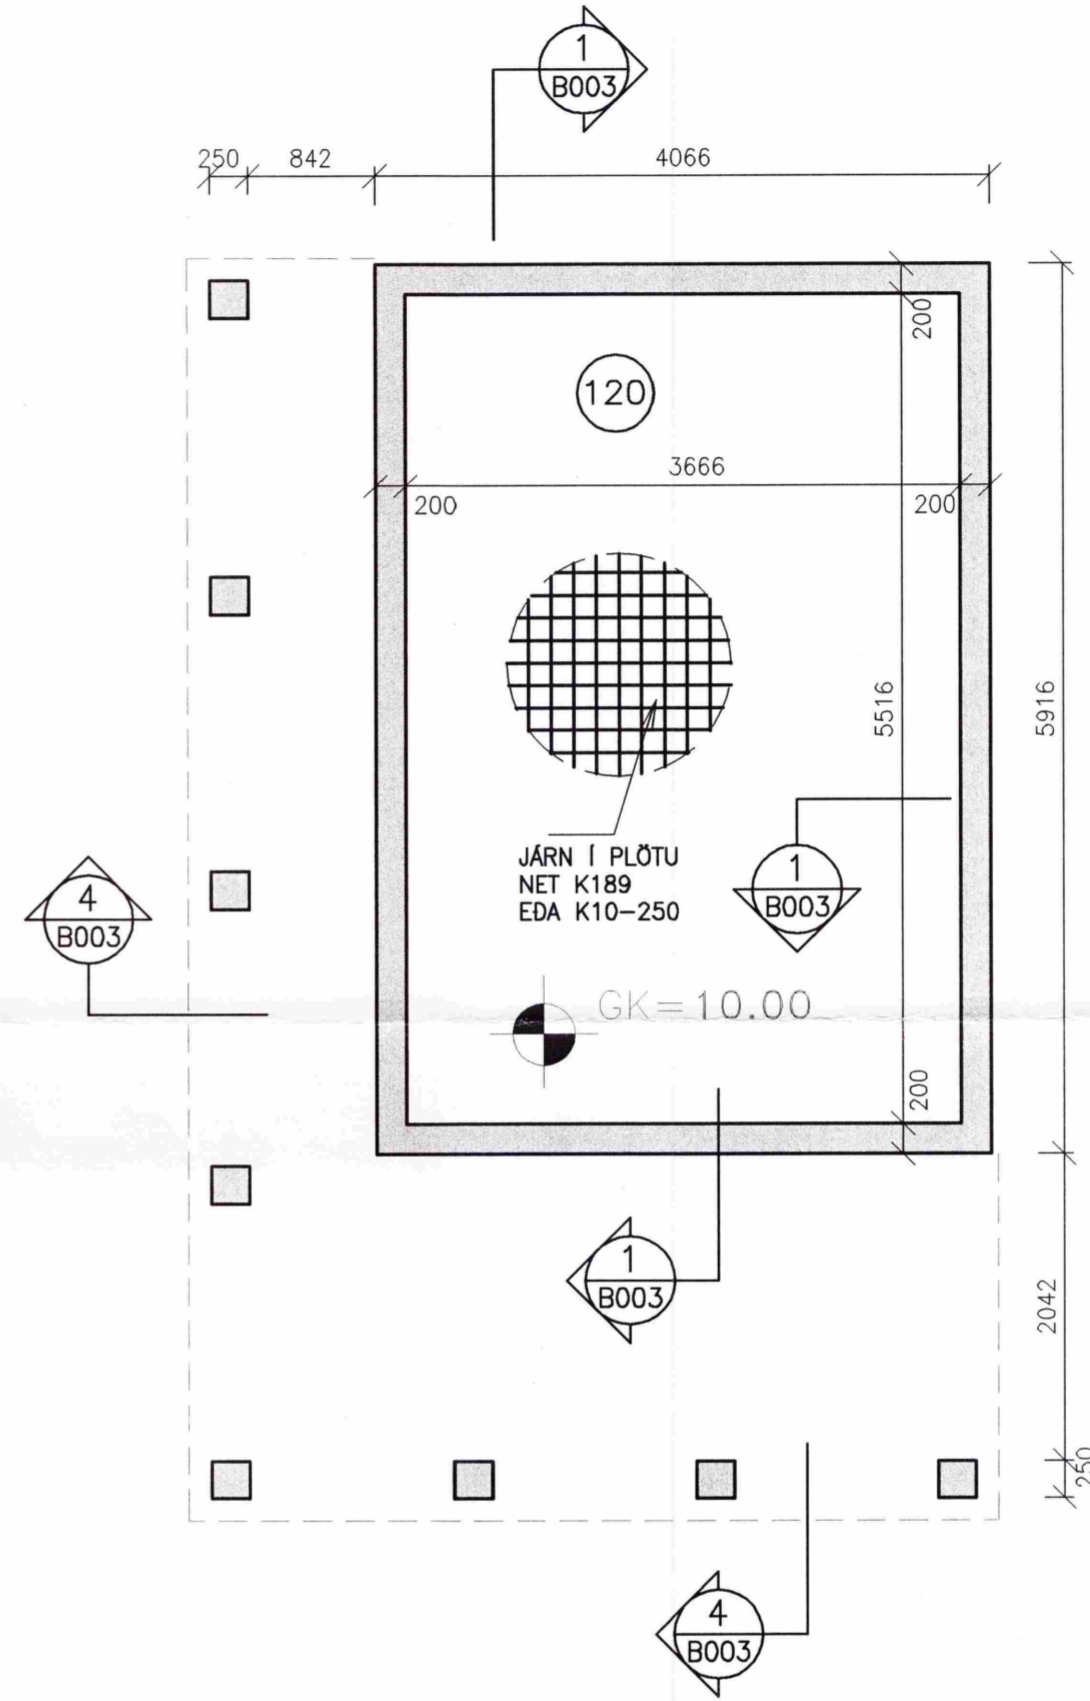

GESTAHÚS UNDIRSTÖÐUR 1:50

NR. DAGS. BREYTING

SKÝRINGAR

SKÝRINGAR SJÁ TEIKN B001
 SNID OG SÉRMYNDIR SJÁ TEIKNINGU B003
 ÖLL MÁL Á TEIKNINGU Í MILLIMETNUM
 EKKI SKAL MÆLA UPP AF TEIKNINGU
 GÓLFKÓTI ER STADBUNDIN VIÐMIDUNARHÆÐ

21/8'06
 SÆMUNDUR EIRIKSSON 261249-2949

SUMARHÚS Á LÓÐ 355
 Í LANDI ÖNDVERÐANESS
 GRÍMSNESHREPPUR
 801 SELFÖSS



KLÖPP ARKITEKTAR-VERKFRÆÐINGAR EHF
 NETHYL 2E, PÓSTHÖLF 10050, 130 REYKJAVÍK
 SÍMI 577 2277, 699 7747 - klopp@simnet.is

HEITI TEIKN. BURDARÞOL - UNDIRSTÖÐUR

MÆLIKVARÐI 1:50 DAGS. AGÓST 2006

TEIKNING B 002 VERK V 06-101

BREYTING YFIRFARID S.E.