


INNTAKSRÖR FYRIR RAFMAGN OG SÍMA 2 x Ø 50 mm
RÖR FYRIR GARDLÝSINGU OG POTT 3 x Ø 32 mm
HEIMTAUG RAFVEITU

ALMENNAR SKÝRINGAR


Hæð rofa skal vera 110 cm.
Hæð tengla skal vera 20 cm.
Málstraumur rofa skal vera 10 A.
Málstraumur tengla skal vera 16 A.
Pípur séu Ø 16 mm og vír 1,5 mm.
Tenglar merktir v/l skulu vera við loft.
Allar lagnir skulu vera samkvæmt reglum
Rafmagnseffirlits Ríkisins.

Nema annað sé tekið fram

- ✦ Jörf tenging
- ✦ Tvöfaldur tengill
- ✦ Einfaldur tengill
- Rofi
- ✕ Veggljós
- ✕ Loftljós
- ✕ Samrofi
- ² Tvöfaldur rofi
- ✦ Loftnetstengill
- ▬ Tafla / málakassi
- ✕ Krossrofi
- ✦ Símatengill
- ✦ Hreyfiskynjari
- ✦ Reyfiskynjari
- ✦ Bjalla
- ✦ Handboði
- Drýstirofi
- ✕ Ljósdeyfir
- Rör upp á næstu hæð
- Rör niður á næstu hæð
- Rör gegnum hæð
- ✦ Rofi og tengill í sömu hæð (1100 mm)

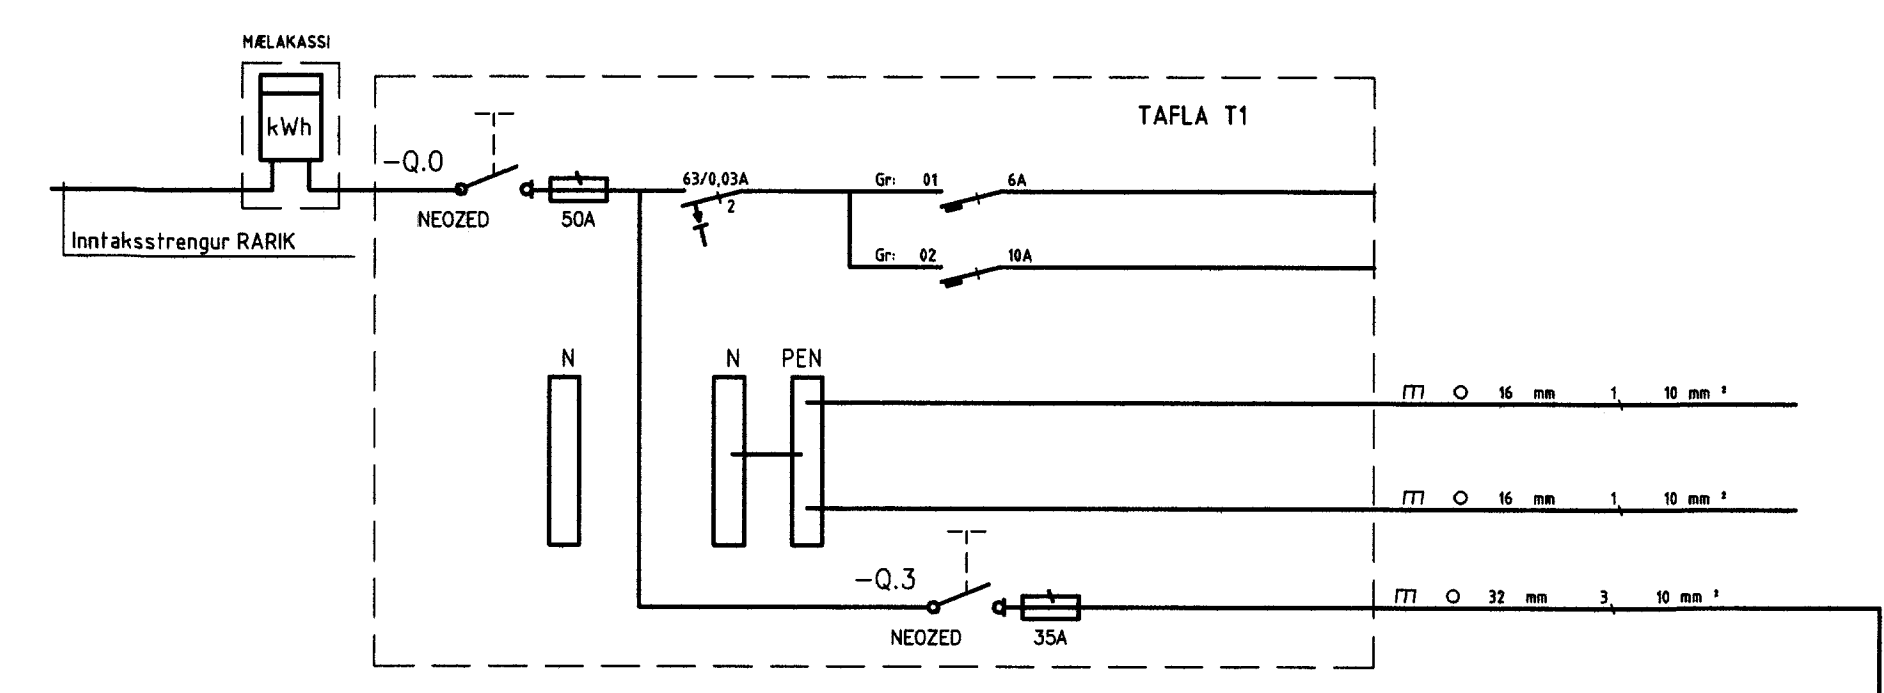

SMÁSPENNA
TIL VARA
AB VATNSINNTAKI
AB JARBSKAUTI
TAFLA 2

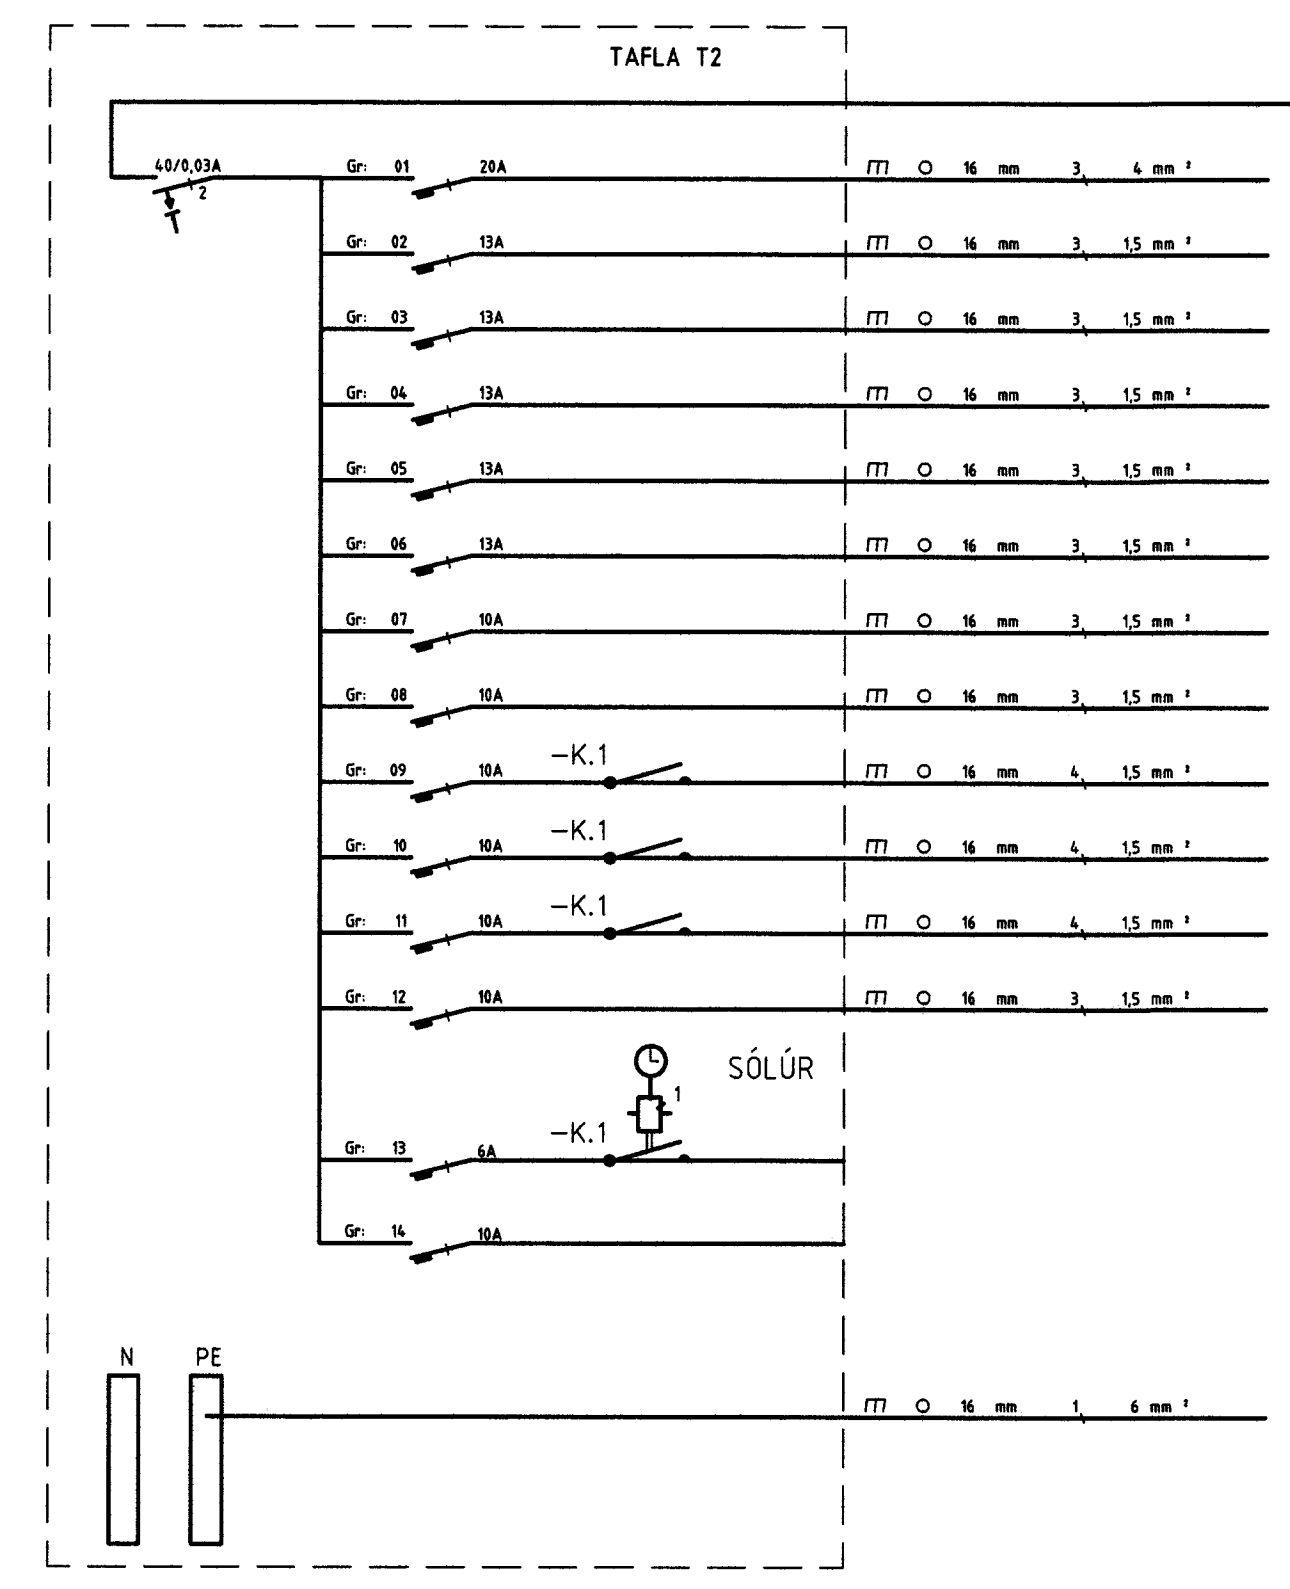

ELDAVÉL
ÖRBYLGJUÖFN
UPPÞVOTTAVÉL
ÞVOTTAVÉL
ÞURRKARI
ÖFN
TENGLAR ELDHÚSI
ELDHÚS OG STOFA
HERBERGI
HERBERGI, ÞVOTTUR OG BAÐ
GEYMSLA, ANDDYRI, GANGUR OG VERÖND
HEITUR POTTUR
SMÁSPENNA
TIL VARA
STURTUBOTN

HÖNNUÐUR:
Dór Stefánsson
YFIRFARIÐ:
Dór Stefánsson
SAMÞYKKT: *[Signature]* KT:
BREYTINGAR:

VERKHEITI:
Sumarhús
Sogsbakk 25,
Grimsnesi
VERKHLUTI:
Afstöðumynd, skýringar, snið
sökkulskaut og einlínumynd
Mkv: 1:50 / 1:500



RAFLAGNATEIKNINGAR
ÞÓR STEFÁNSSON RAFMAGNSIÐNFRÆÐINGUR
EYRAVEGI 32 SELFOSSI SÍMAR 482 3480 & 897 8718
NETFANG: rafteikn@selfoss.is FAX 482 3366
TÖLVUNAFN PLOTT DAGSETNING
Þór Stefánsson, Rafteikn, 6.2006 19:22 Rafloagn-919.dwg
SLÖÐ C:\VERK\1\LAFUR BALDVIN\SOGSB 25\
VERKNÚMÉR BLAD
919-2006-004 1 af 2
Júní 2006

