




Vestur Útlit 1:100

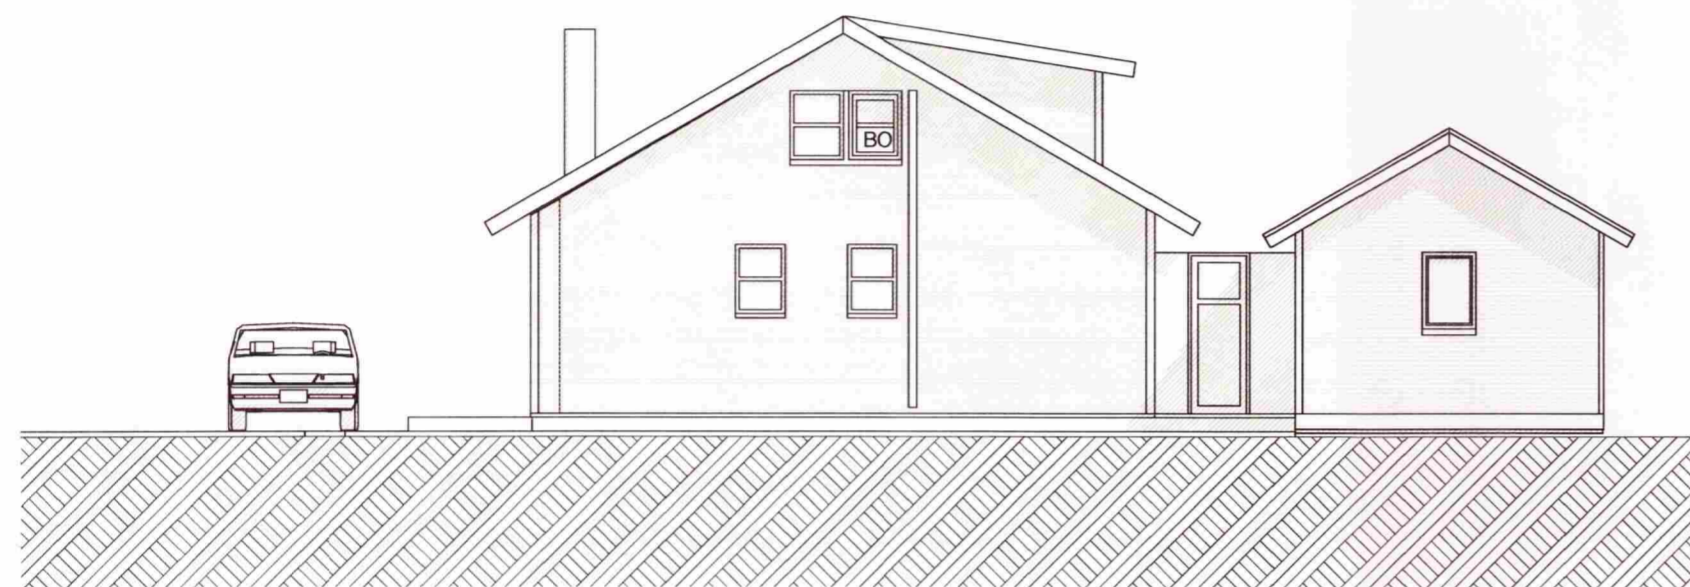

Nordur Útlit 1:100

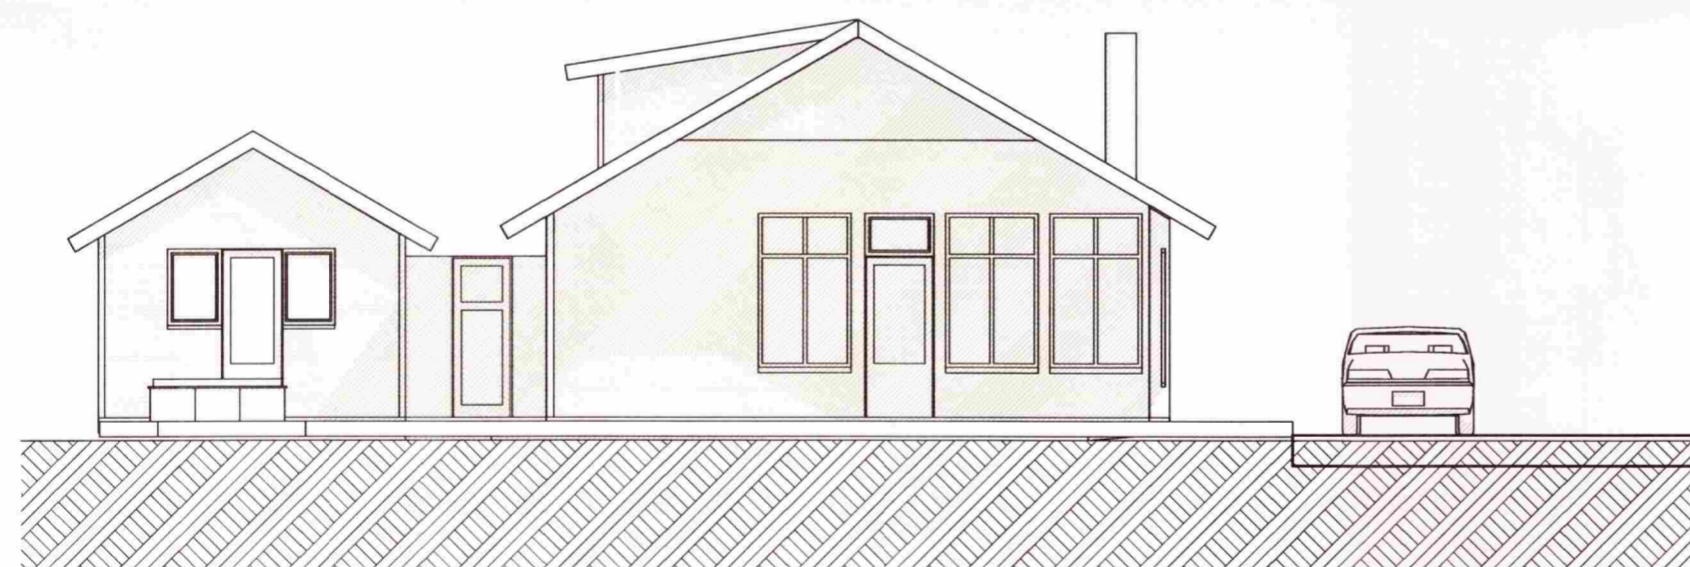

Sudur Útlit 1:100

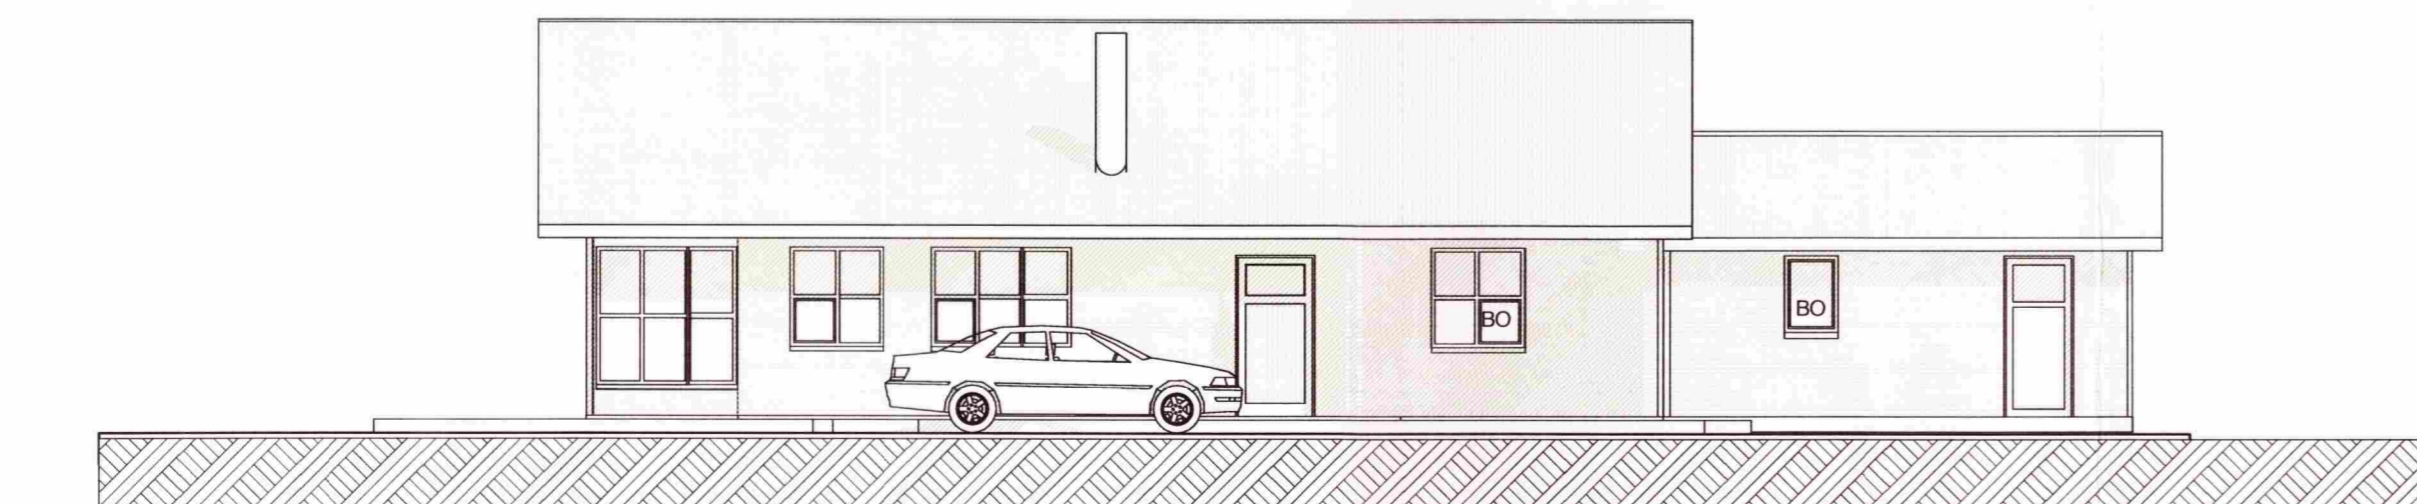

Austur Útlit 1:100

SAMPYKKT
25 APR. 2012
Ólafur Kvarðinn
Byggingarfróun, úppsv. í Hmssýslu og Flóahf.

Skráningartafala: STANGARBRAUT 27, Grimsnes- og Grafningshreppi		Skrásetjari: Frjóþófur Sigurðsson															
Landsnúmer: 202448		Kennitala: 200724-2249															
Matshlutanúmer: 01		Útgáfa: 4.01b															
Dags: 5/25/2011		Dags: 5/25/2011															
Uppskipting og lýsing		Stærðir															
D0 Lokun	D1 Hvinn hæð-röð	D2 Höskun texti	D3 Höskun fokkun	D4 Eignar- hald	D5 Stærð m ²	D5M Máttur m ²	D6 Sagur m ²	D7 Dip m ²	D8 Þrotstaur m ²	D9 Þrotstaur sh < 1.8	D10a Salamæð mm	D10b Salamæð max	D11 Þrotstaur númer m ²	D12 Hæðstaur m ²	D16 Þrotstaur m ²	Hæðstaur skiptarúm m ²	D17 Staur- númer m ²
					152.8	0.0	1.9	2.2	146.5	19.2			422.6	128.3	127.3		347.959
													19.4				
	01				97.2	0.0	1.9	0.0	97.2	0.0			307.7	85.1	97.2		
A	0101	Sumarbústaður	N	0101	97.2				97.2		2.52	5.20	307.7	85.1	97.2	3.17	269.767
C	0102	Verönd	N	0101	173.2				173.2								
	02				55.6	0.0	0.0	2.2	49.3	19.2			85.5	43.2	30.1		
A	0201	Rishæð	N	0101	51.5			2.2	49.3	19.2	0.34	2.68	93.4	43.2	30.1	1.81	78.192
A	0202	Herbergi	V	0101	4.1						0.34	0.69	2.1				
Athugasemdir																	
Við útreikning netstoflata er mæð við að úveggr með einangrun séu 0.26 m.																	
Sameignir sumra																	
Eignarhald																	
	Eignar- hald	Höskun texti	Þrotstaur m ²	Skiptarúm m ²	Stærð m ²	Stærð og sameign m ²											
	0101	Sumarbústaður	127.3	347.959	347.959												
		Alls	127.3	347.959	347.959												

Skráningartafala: STANGARBRAUT 27, Grimsnes- og Grafningshreppi		Skrásetjari: Frjóþófur Sigurðsson															
Landsnúmer: 202448		Kennitala: 200724-2249															
Matshlutanúmer: 02		Útgáfa: 4.01b															
Dags: 5/24/2012		Dags: 5/24/2012															
Uppskipting og lýsing		Stærðir															
D0 Lokun	D1 Hvinn hæð-röð	D2 Höskun texti	D3 Höskun fokkun	D4 Eignar- hald	D5 Stærð m ²	D5M Máttur m ²	D6 Sagur m ²	D7 Dip m ²	D8 Þrotstaur m ²	D9 Þrotstaur sh < 1.8	D10a Salamæð mm	D10b Salamæð max	D11 Þrotstaur númer m ²	D12 Hæðstaur m ²	D16 Þrotstaur m ²	Hæðstaur skiptarúm m ²	D17 Staur- númer m ²
					25.0	0.0	0.0	0.0	25.0	0.0			80.6	19.1	25.0		57.769
													5.0				
	01				25.0	0.0	0.0	0.0	25.0	0.0			75.6	19.1	25.0		
A	0101	Gestahús	N	0101	13.5				13.5		2.45	3.60	40.8	10.4	13.5	3.02	31.408
A	0102	Gestahús	N	0101	11.5				11.5		2.45	3.60	34.8	8.7	11.5	3.03	26.361
Athugasemdir																	
Við útreikning netstoflata er mæð við að þykkt úvegga með einangrun sé 0.26 m.																	
Sameignir sumra																	
Eignarhald																	
	Eignar- hald	Höskun texti	Þrotstaur m ²	Skiptarúm m ²	Stærð m ²	Stærð og sameign m ²											
	0101	Gestahús	25.0	57.769	57.769												
		Alls	25.0	57.769	57.769												

Breytt 9 apríl 2012
Grunnflötur gestahúss minnkað í 25,0 m²
Ny skráningartafala

TEKNISTOFAN Verkefni
STANGARBRAUT 27
ÖNDVERÐARNESI
GRIMSNES OG GRAFNINGSHREPP
Heiti **ÚTLIT**
SKRÁNINGARTÖFLUR

kvarði	1:100	verk. nr
dags.	03. FEBRÚAR 2011.	dags br. 9. APRÍL 2012
hönnun	G. G.	teikn. nr
teikn	G. G.	A-2

Hringbraut 17 220 Hafnarfirdi
s. 555-2020 FAX 555-2021
Gísli G. Gunnarsson BFL kt. 020649-2409
kvardi@kvardi.is
Gísli Gunnarsson