




Suðurhlíð

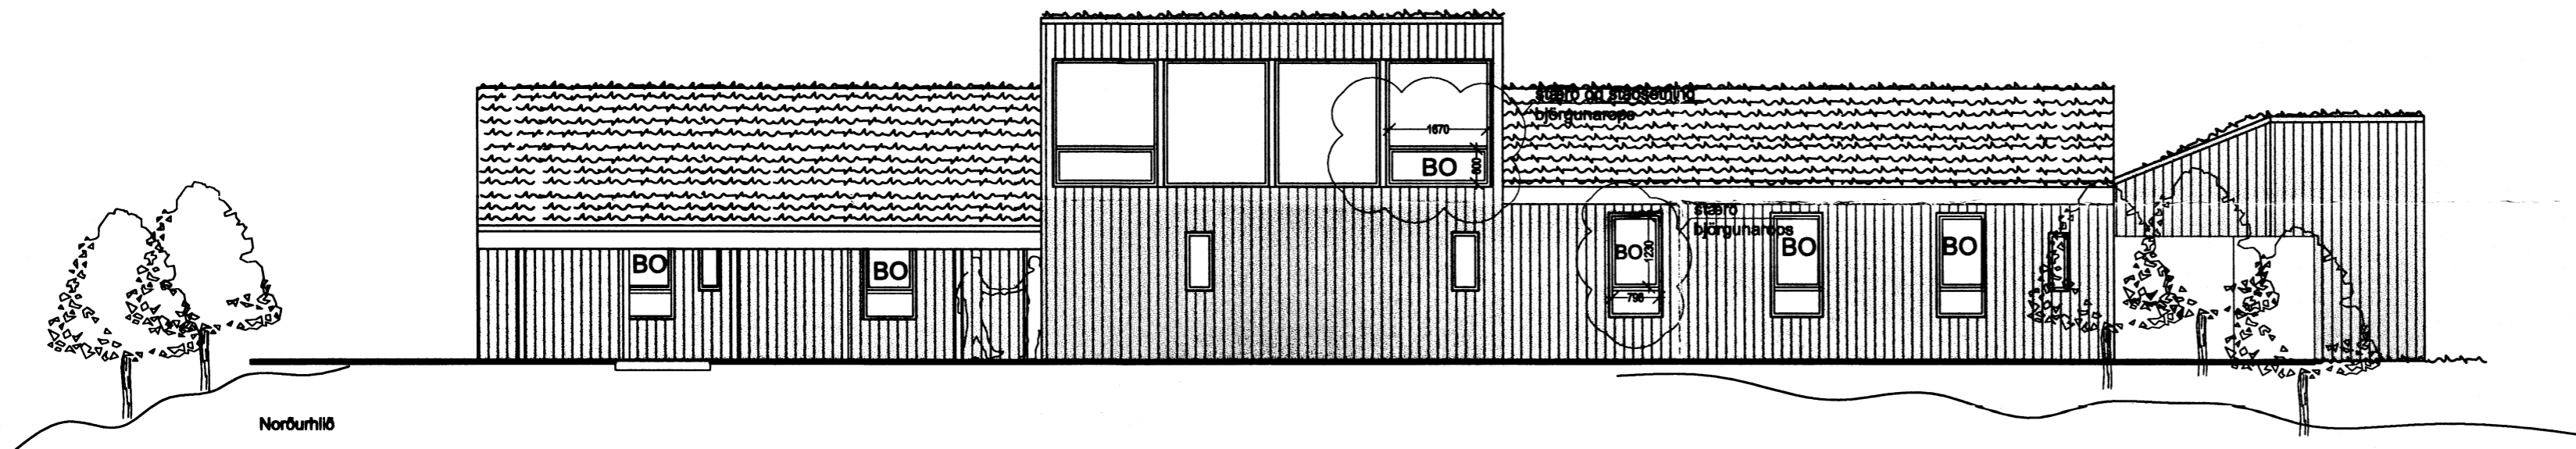

Norðurhlíð

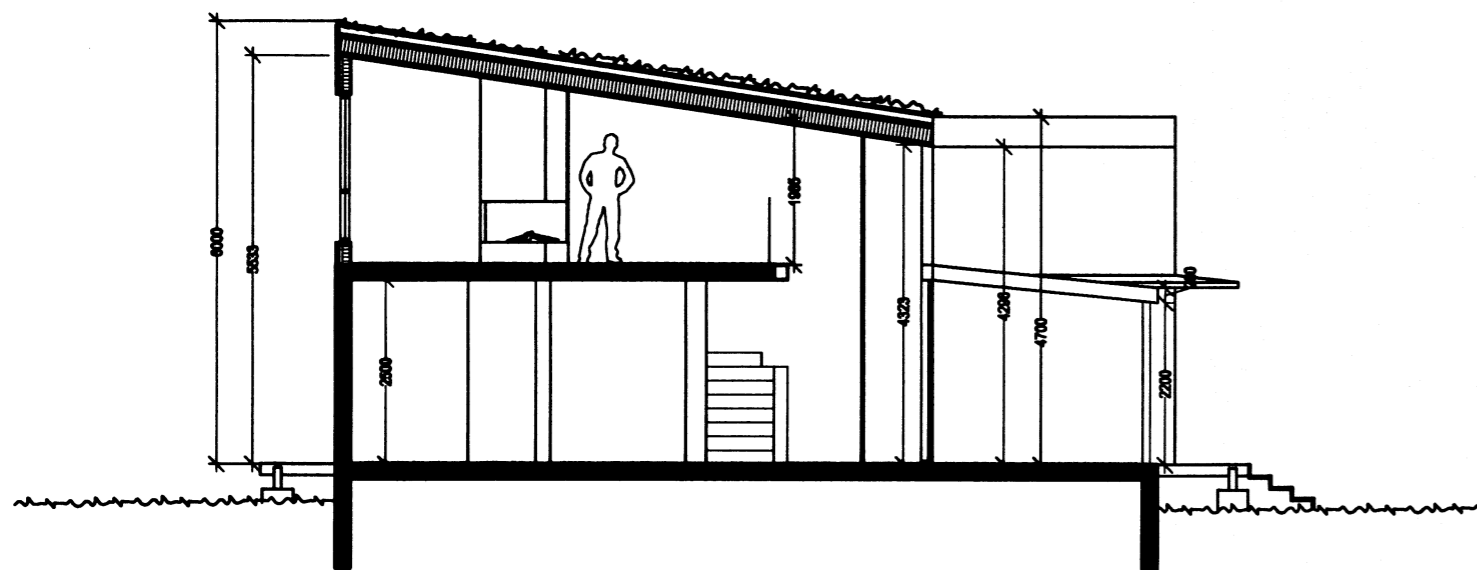

Sníð A-A

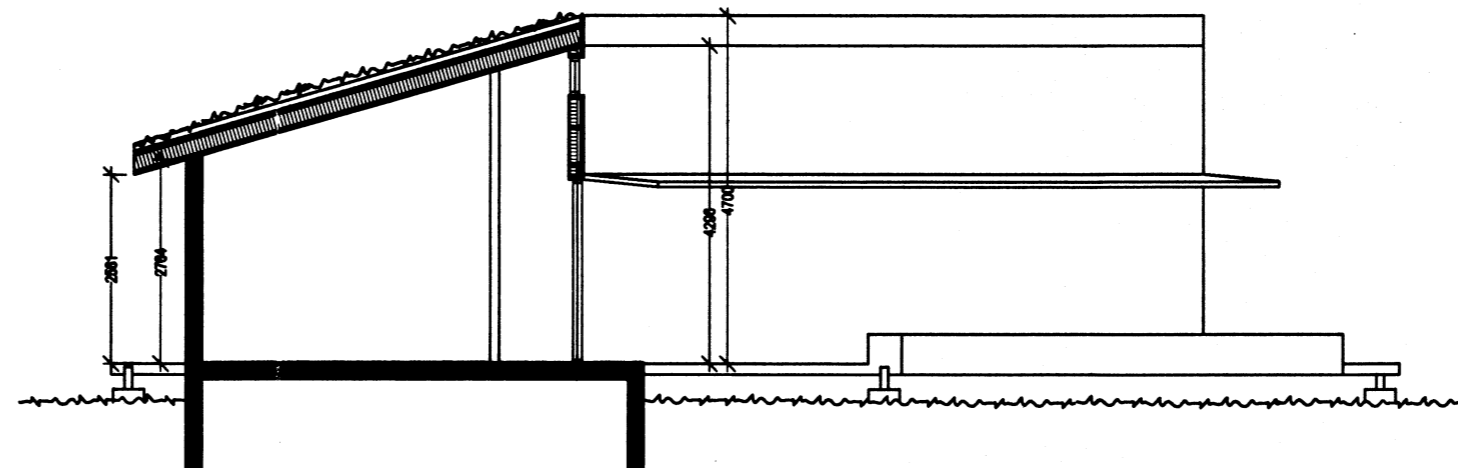

Sníð B-B

Samþykkt

26 SEPT. 2006

Hilmar Björnsson
Byggingarfulltrúi uppbyggðs húsnæðis

20.09.2006 - Staðfesting og skilríki byggingar
BR. DAG. REYKJAV. REKOL. TEKJ.

Á STOFUNNI
ARKITEKTAR  **FINNUR BJÖRGVINSSON**
HILMAR ÞÓR BJÖRNSSON
SIGRÍÐUR ÓLAFSDÓTTIR
BERGSTADASTRÆTI 10, RVK. sími:551-1480, netfang:stofan@stofunni.is

Finmur Björgvinsson, arkitekt FAI KT: 180948-3089

Hilmar Þór Björnsson, arkitekt FAI KT: 280845-3109

Sigríður Ólafsdóttir, arkitekt FAI KT: 071070-5089

Sogabald 27
Sumarbústaður
Útlit og snið
KVARN 1:100
VERON

HANNA/TEKJ. FBHHA
ATR.
SAMÞYKKT
KT. 060589-1399
REYKJAVIK 25.08.06

TEKJ. NR. BR.

A-BSU-001