



Samþykkt
28 MARS 2006
Hilmar Einarsson
Byggingarfulltrúi uppveita Árnæsyrku

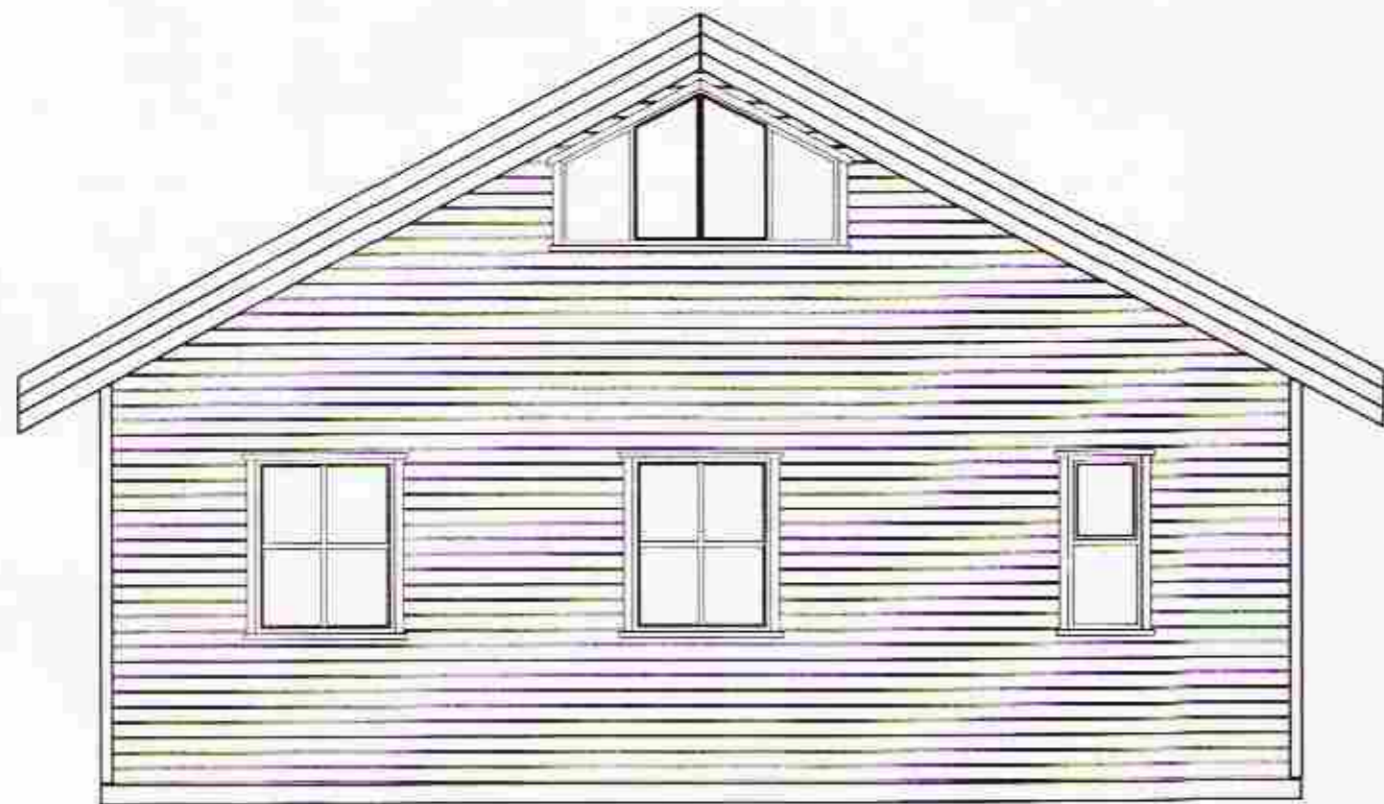


Norðlæg hlið




Austlæg hlið

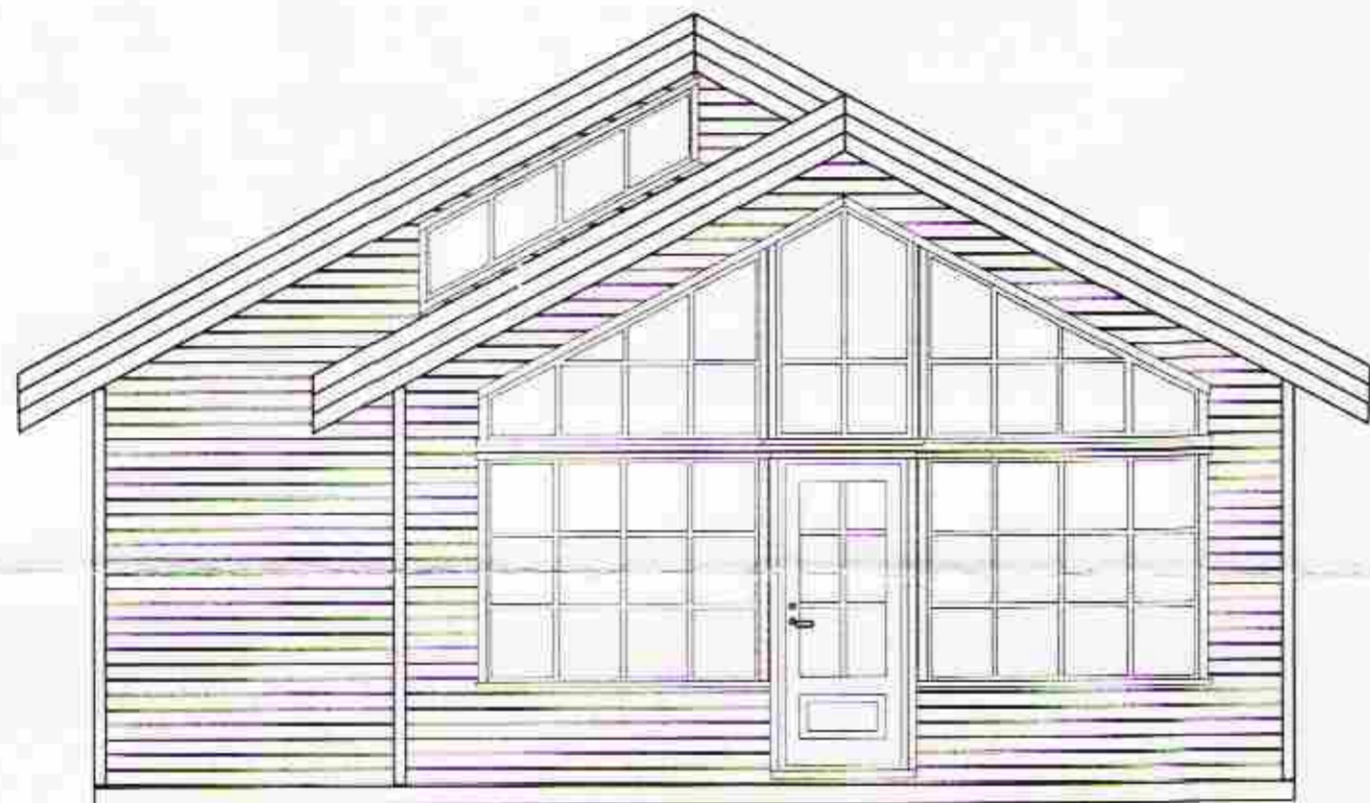

Suðlæg hlið

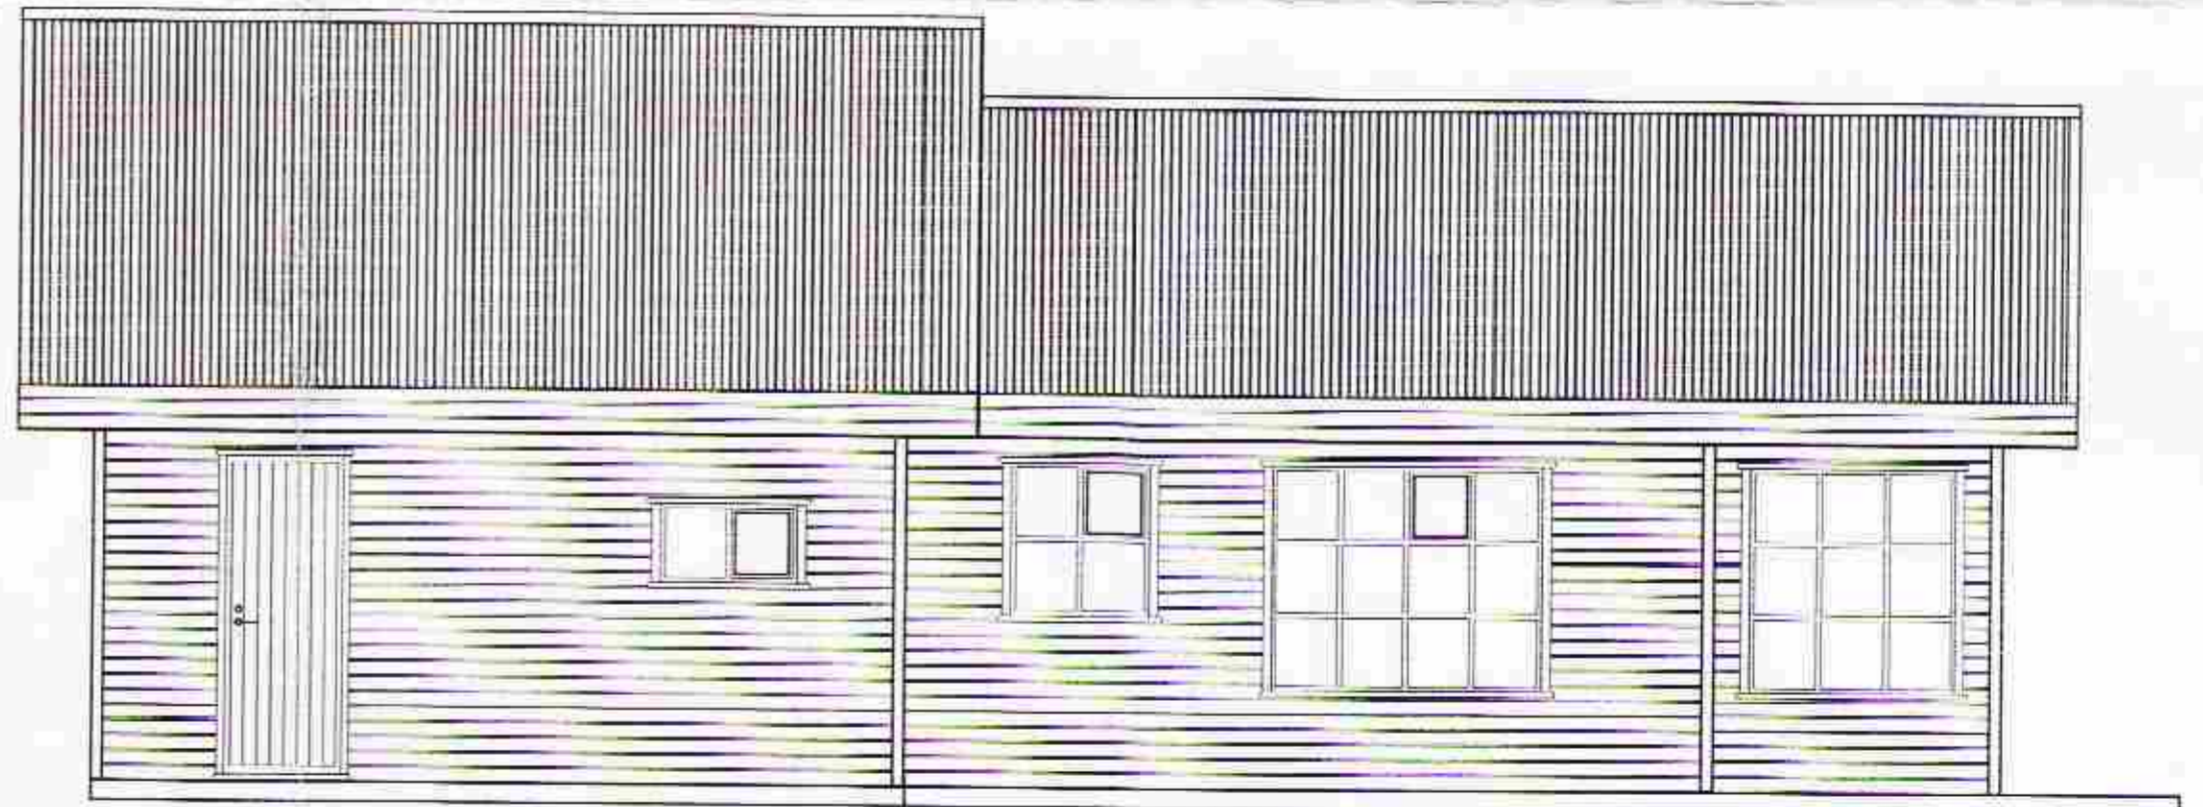

Vestlæg hlið

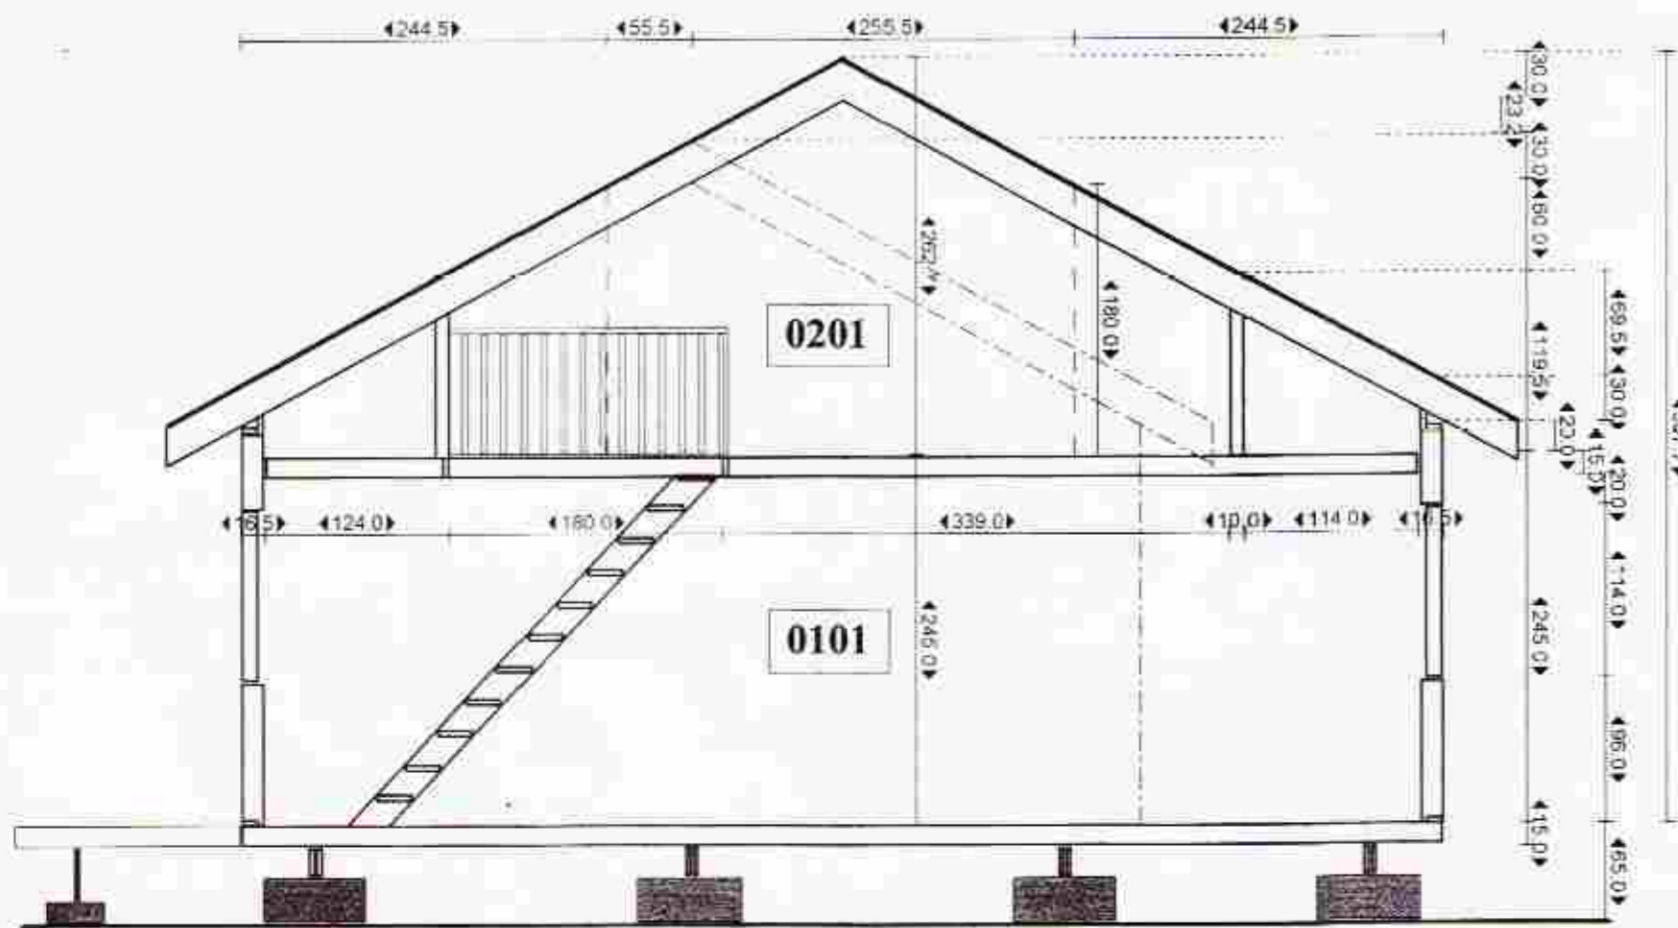

Snið A-A

<p>20/03/06 <i>S. H. Vilhjalmsson Þorláksson</i> <i>Þórunn K. Ólafsson</i> 22040-3929</p>	<p>TEKNIÞJÓNUSTAN SF Lágmúla 5, 108 Rvk. s:5813844 – fax:5814740 e-mail: vilhjalmur@tth.is kennitala: 270733-2559</p>	<p>Sogsbakki 3, Grimsnes og Grafingshr. Óli Sævar Laxdal, kt: 300658-5559 Staðgreinir: 8719-01-13400030 Útlitsmyndir af öllum hliðum og þversnið A-A</p>	<p>Planað: <i>VÞ</i> Dags: 20.03.06</p>
			<p>Teikn.: <i>OL</i> Yfirfarið: <i>VÞ</i></p>
			<p>Kvarði: 1.50</p>
			<p>Blað nr.: 2 Af: 2</p>