


Ofnaskrá:

t inn = 70°C, t út = 40°C, dt = 30°C

Ofn Nr.	Afköst Ofns dt=30°C	Stærð ofna			Gerð ofna	Stútar	Loki	Stíllata (0,1 bar)
		Lengd mm	Breidd mm	Hæð mm				
101	273	500			Handklæðaofn	BD	3	

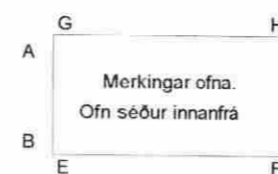

Skýringar:

- 1) Lofthitastýrður framrásarloki.
- 2) Lofthitastýrður bakrásarloki.
- 3) Vatnshitastýrður bakrásarloki.

Skýringar:


Gluggar: Tvöfalt gler, Sökkjar: 75mm plast, Gólfplata: 75mm plast, Veggir: 100mm ull, Þak: 200mm ull.

Stútar ofna og lokar séu skv. ofnaskrá og einnig afköst ofna. Allar lagnir séu í samræmi við gildandi reglugerðir og ÍST 67.


Lagnaefni: Pex (rör í rör kerfi), Ø16mm, steypt í plötu undir járngrind. Sýnilegar lagnir frá inntaki að deiligrindum og frá deiligrindum í niðurfall: Alpex Ø25mm.

Ofn nr 101 er handklæðaofn með vatnshitastýrum bakrásarloka.

Hitalögn framrás: _____
Hitalögn bakrás: _____

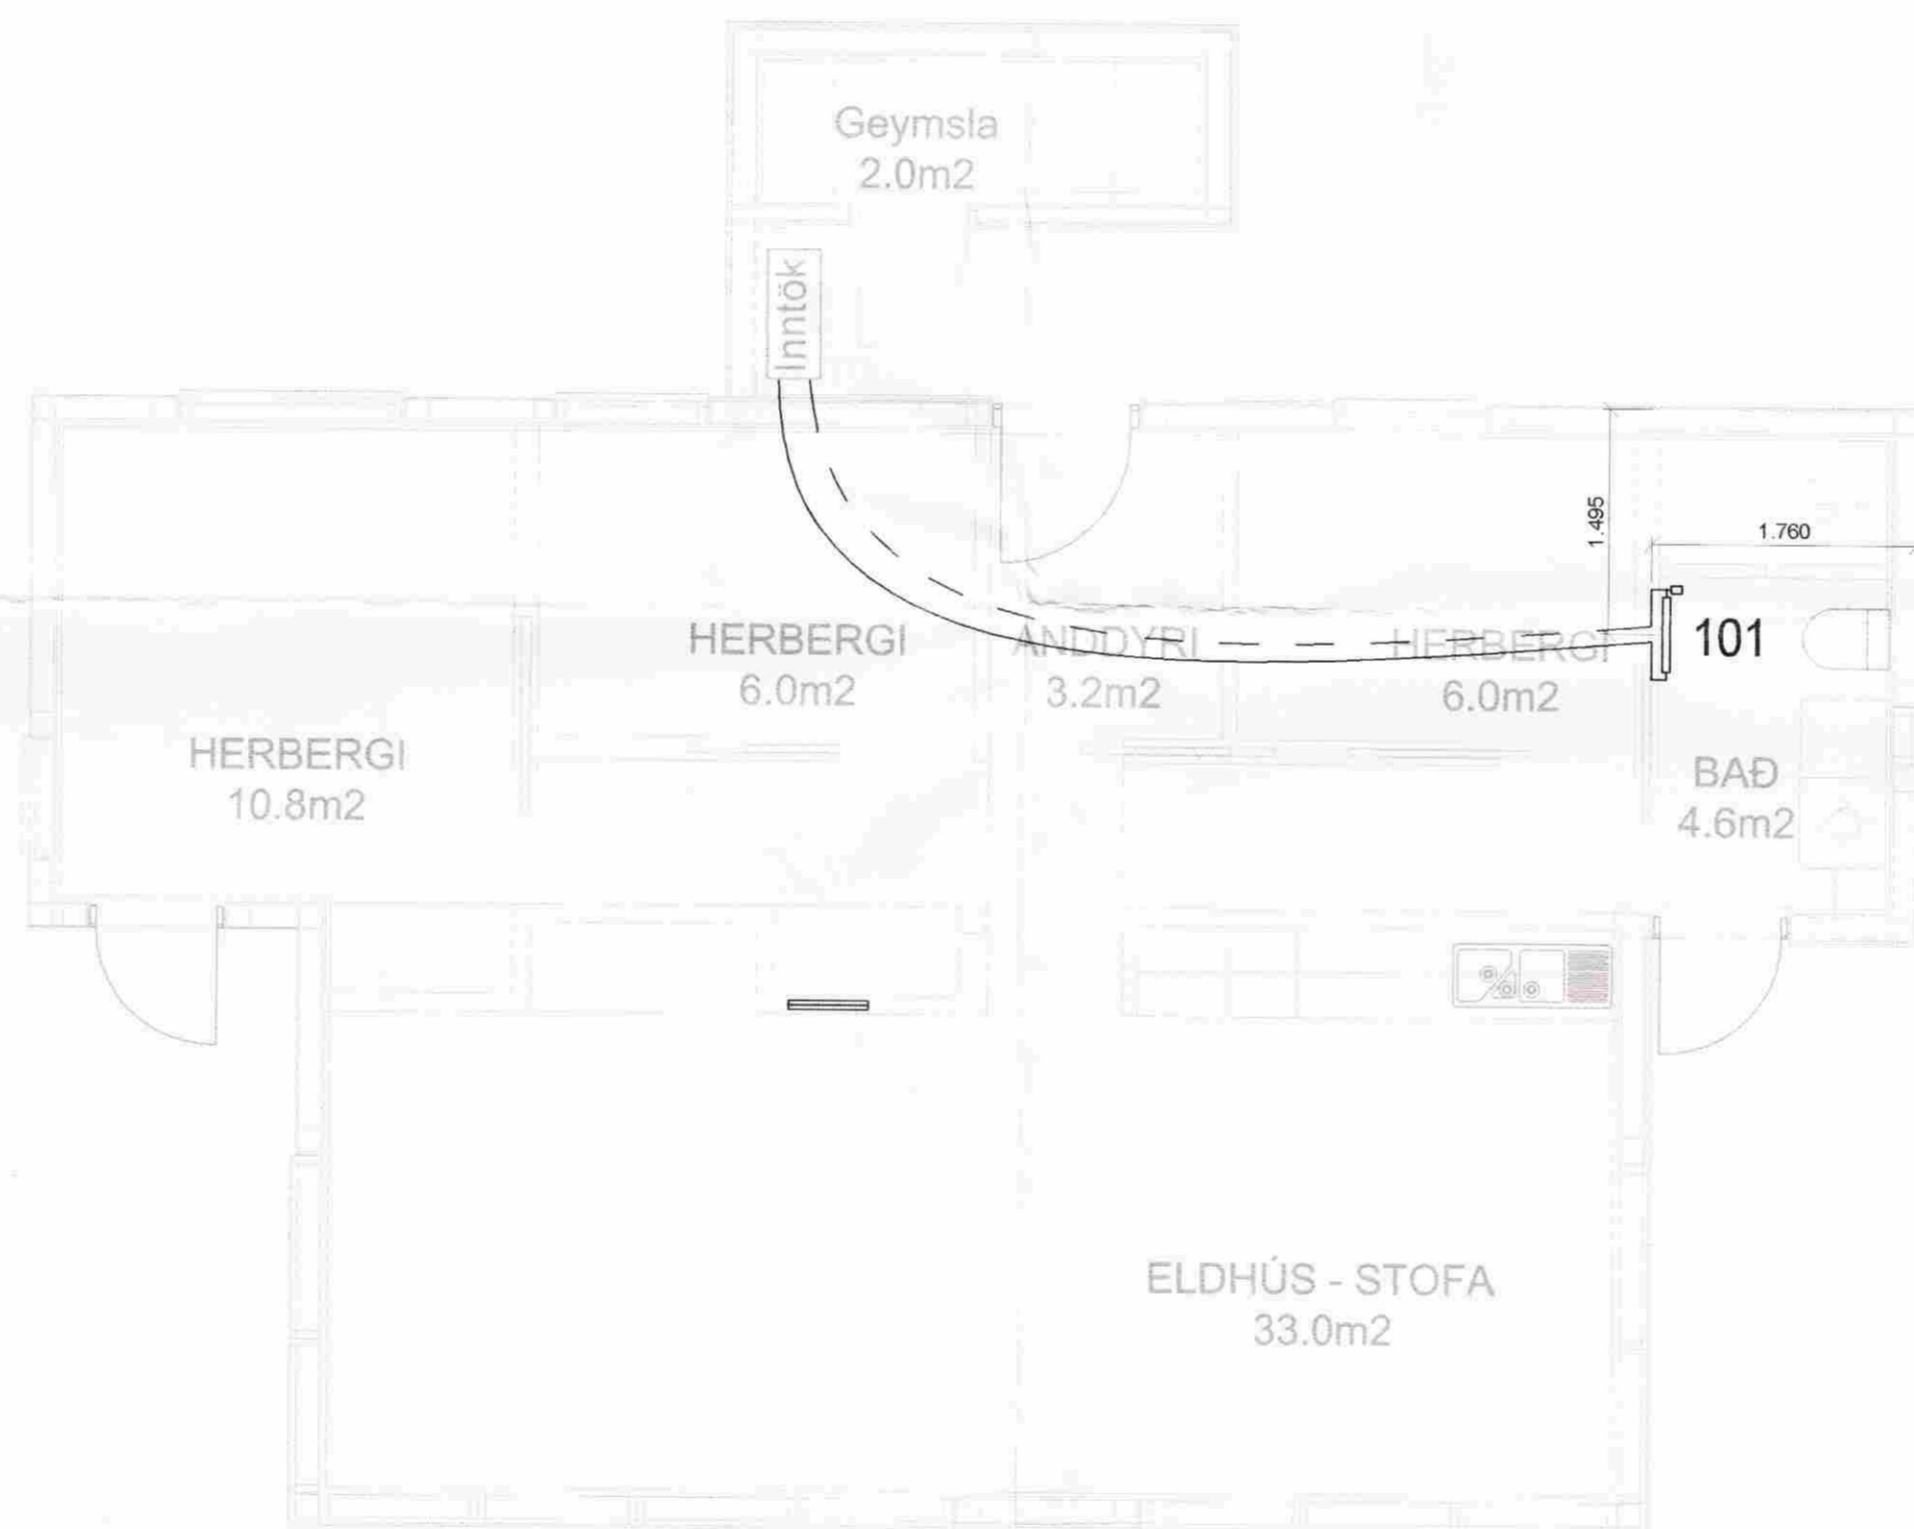

A			
Br:	Hverju breytt:	Dags:	Kvittun:
Sogsbakki 30		Teikn nr:	
Grímsnes og Grafn. hrepp		560-02	
Lagnir		Frumstærð:	
Lagnagrind		A2	
Dags: 14. sept. 2006	Mkv: 1:50	Hann: PH	
Samb: <i>[Signature]</i>	020162-3098	V.nr06 114	Teikn: PH

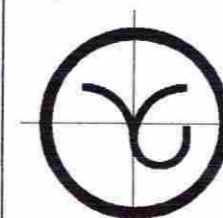

VGS
VERKFRÆÐISTOFA
GUÐJÓNS P. SIGFÚSSONAR EHF.
AUSTURVEGI 42, 2. HÆÐ,
800 SELFOSS
S: 482 2805, F: 482 3818
NETFANG: VGS@VGS.IS