


INNTAKSRÖR SKULU VERA 70 cm. UNDIR ENDANLEGU YFIRBORDI
 INNTAKSRÖR RARIK Ø 50 mm + Ø 32 mm FYRIR LÓDARLÝSINGU
 INNTAKSRÖR FYRIR LANDSSÍMANN Ø 50 mm + Ø 32 mm
 INNTAKSRÖR LEGGIST AÐ LÓÐARMÖRKUM
 HEIMTAUG RAFVEITU 400V / 240 V, 3 x 63 A

Hellulögð
aðkoma

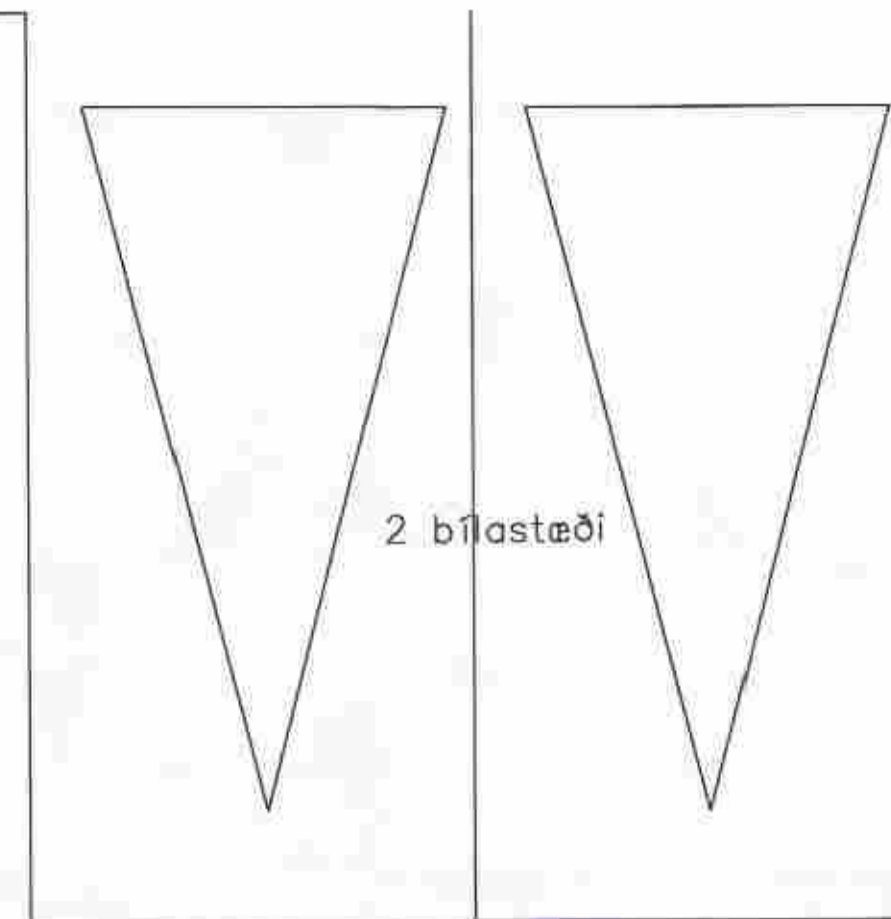


B

B

A

A

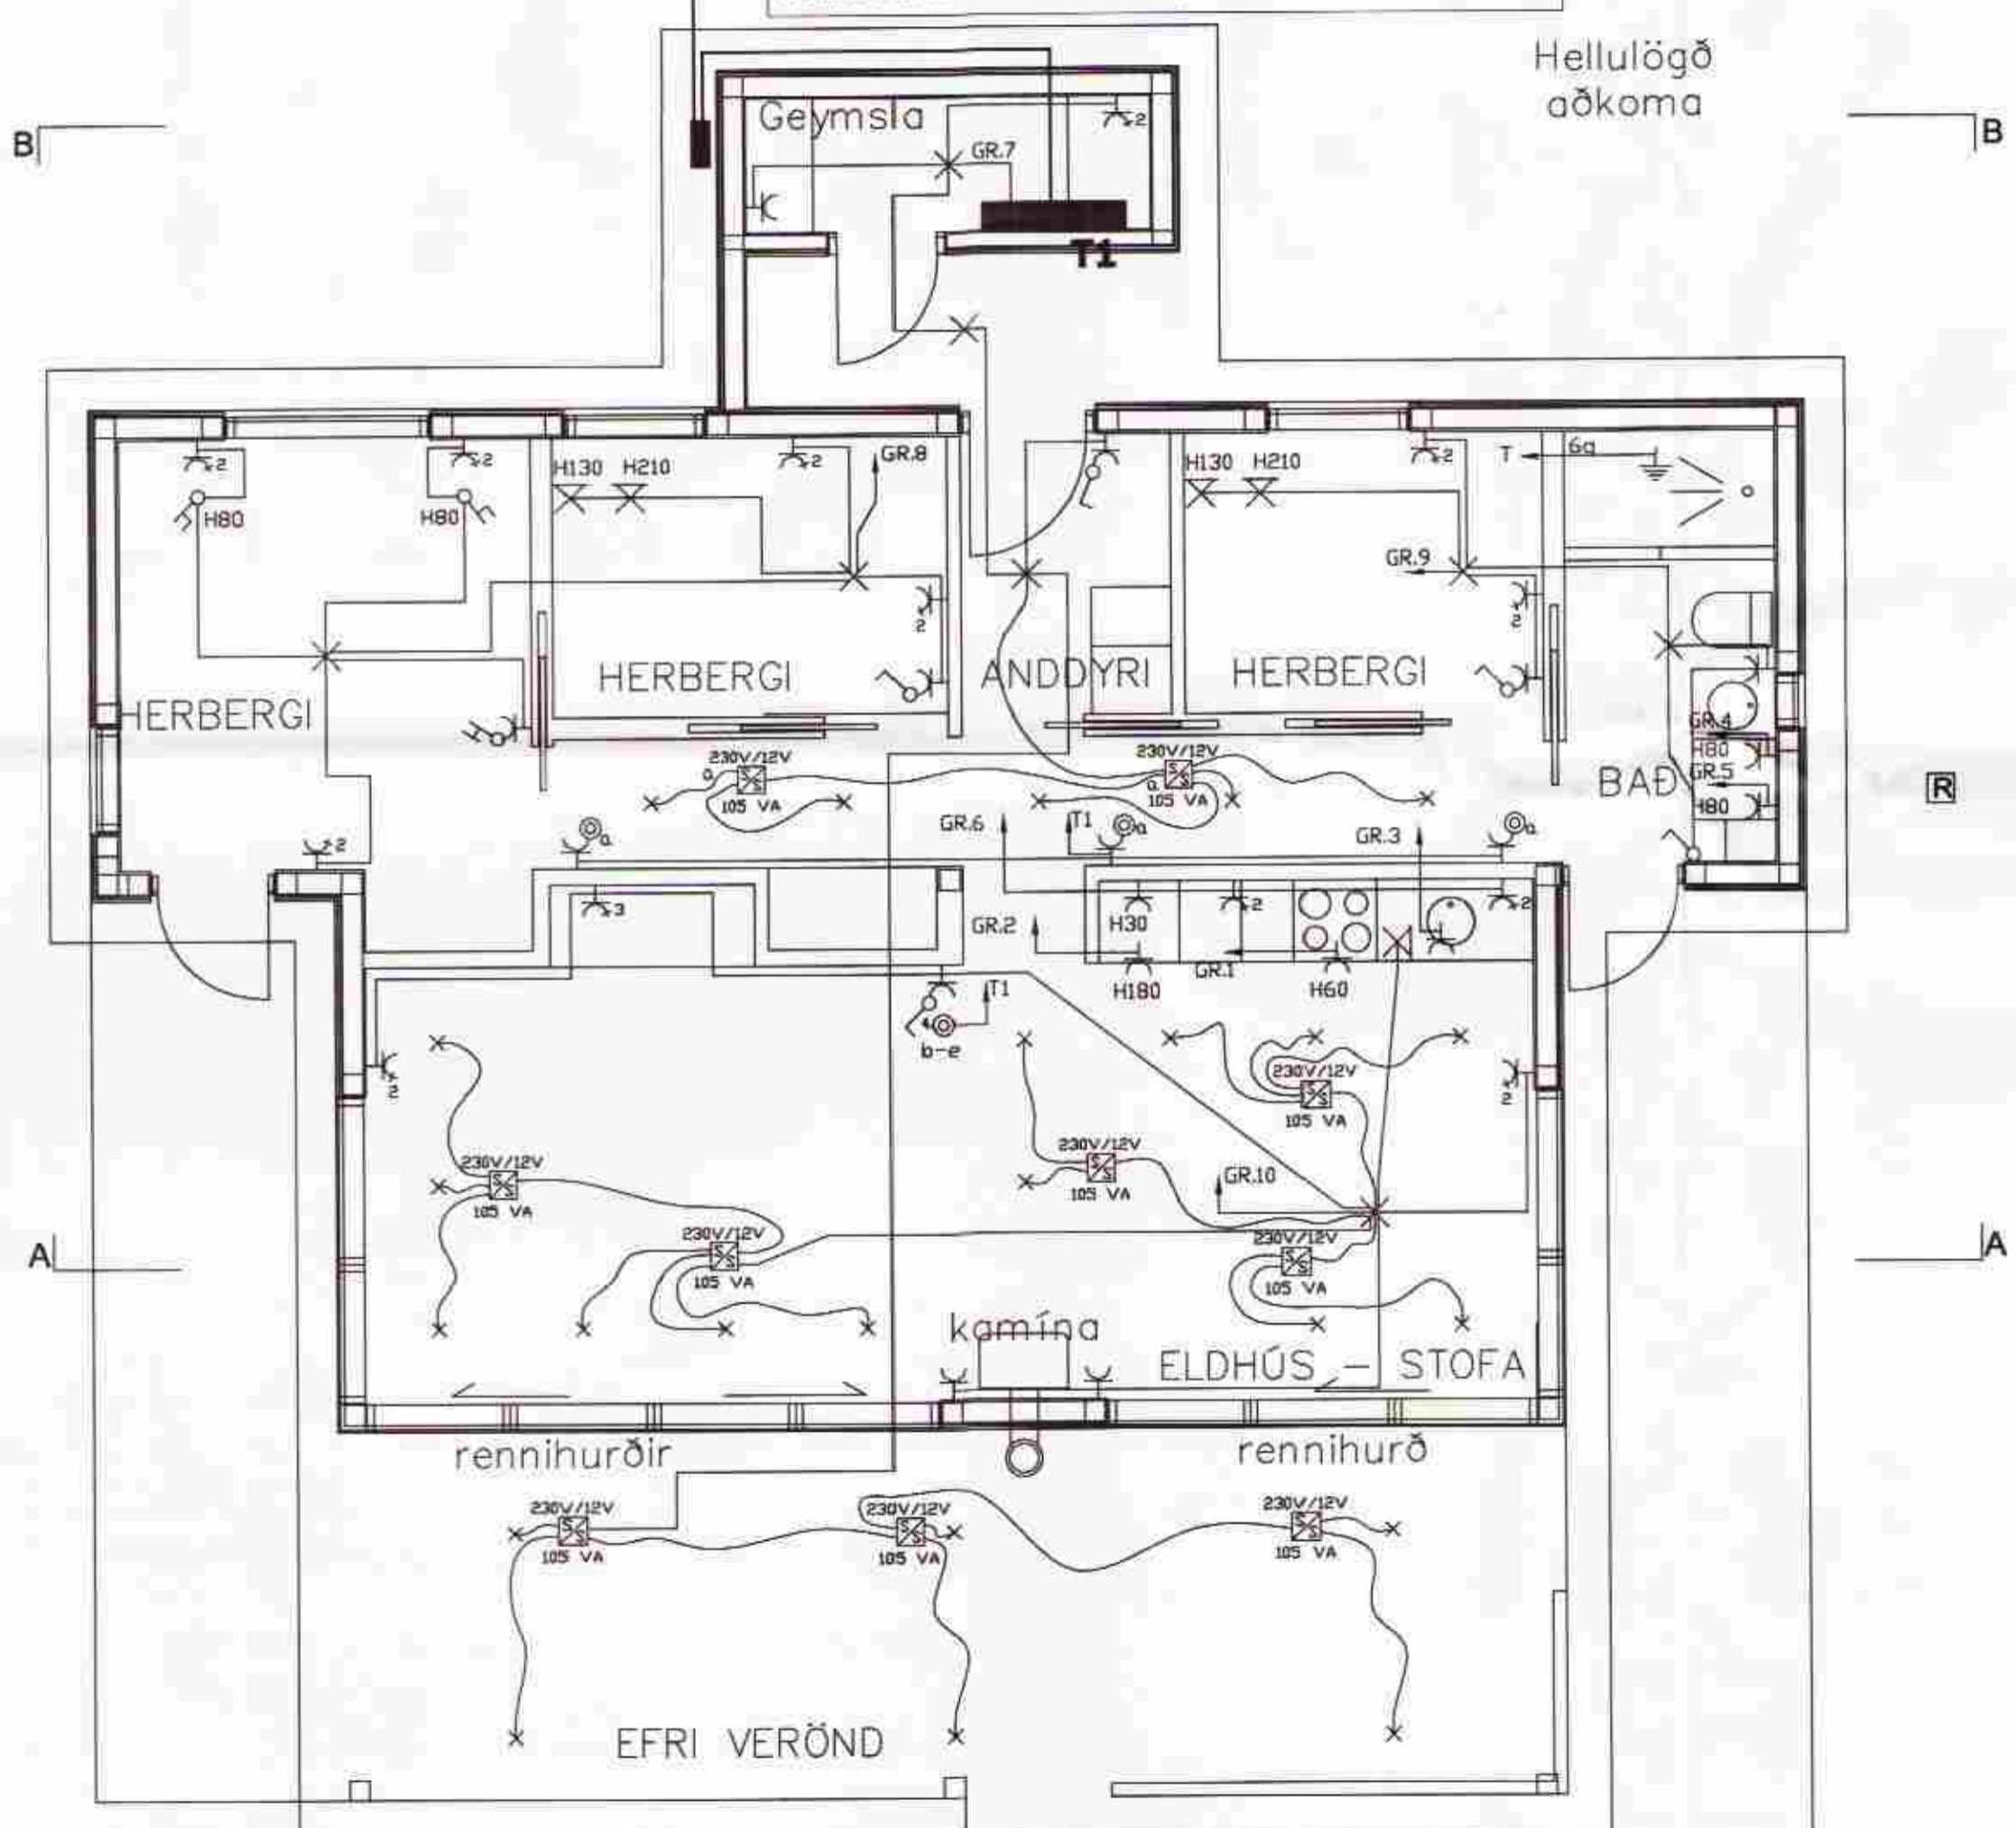

⊥	Jarðtenging
✱	Einfaldur tengill
✱	Tvöfaldur tengill
⊗	Rofi
⊗	Tvöfaldur rofi
⊗	Samrofi
⊗	Krossrofi
⊗	Rofi og tengill í sömu hæð
⊗	Ljósdeyfir
⊗	Þrýstirofi
✱	Loftljós
✱	Veggljós
⊗	Hreyfiskynjari
⊗	Rör upp á næstu hæð
⊗	Rör niður á næstu hæð
⊗	Rör gegnum hæð
■	Tafla / málakassi
⊥	Loftnetstengill
⊥	Símatengill
⊗	Reyfskynjari
⊗	Þjalla
⊗	Handboði

BREYTINGAR			
Nr.	Dags.	Eðli breytingar:	Unnið: Samp

Sogsbakki 30
 Grímsnesi
 Raflögn 1:50
 Skráarnúmer: 2007-50 Bl.nr. 2

Hannað: SAP Teknað: SAP Yfirfarið: JOG Daga: Mars 2007
 Samþykkt: Jón Óskar

Jón Óskar kt.060765-5379
ROR Raðhönnun og ráðgjöf ehf
 Birkigrund 20
 800 Selfoss
 Sími: 66 400 47
 email: ror@ror.is