
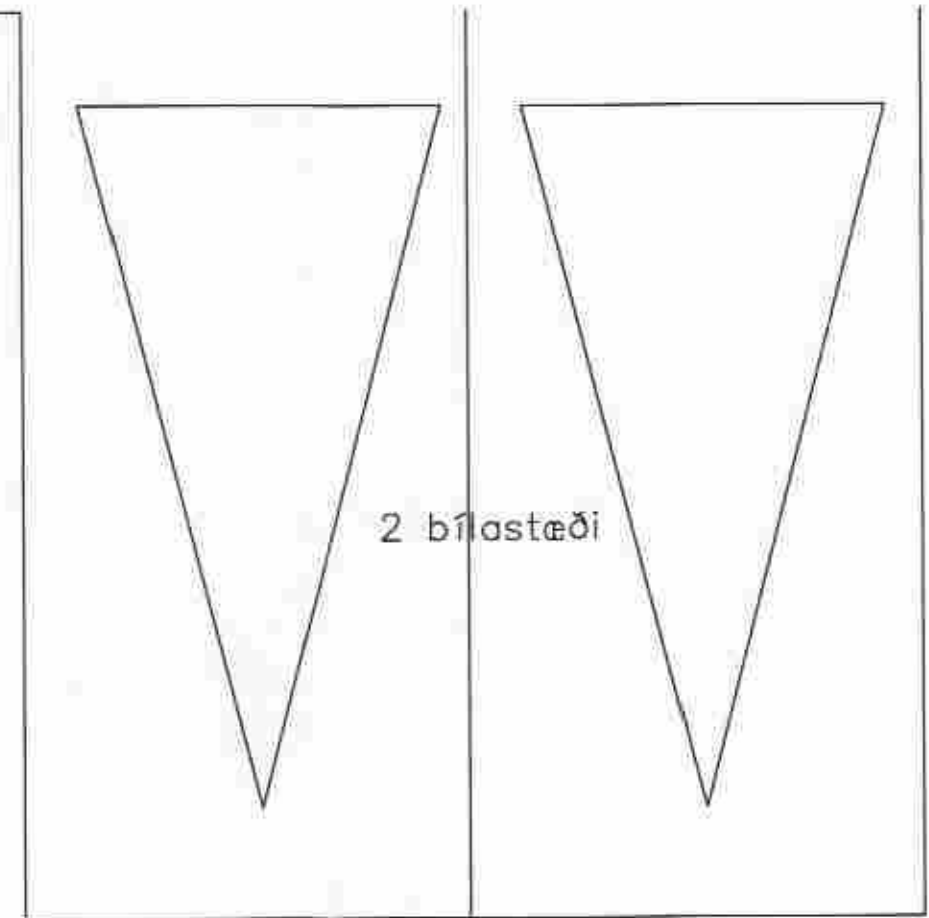


INNTAKSRÖR SKULU VERA 70 cm. UNDIR ENDANLEGU YFIRBORDI
 INNTAKSRÖR RARIK Ø 50 mm + Ø 32 mm FYRIR LÖÐARLÝSINGU
 INNTAKSRÖR FYRIR LANDSSIMANN Ø 50 mm + Ø 32 mm
 INNTAKSRÖR LEGGIST AÐ LÖÐARMÖRKUM
 HEIMTAUG RAFVEITU 400V / 240 V, 3 x 63 A

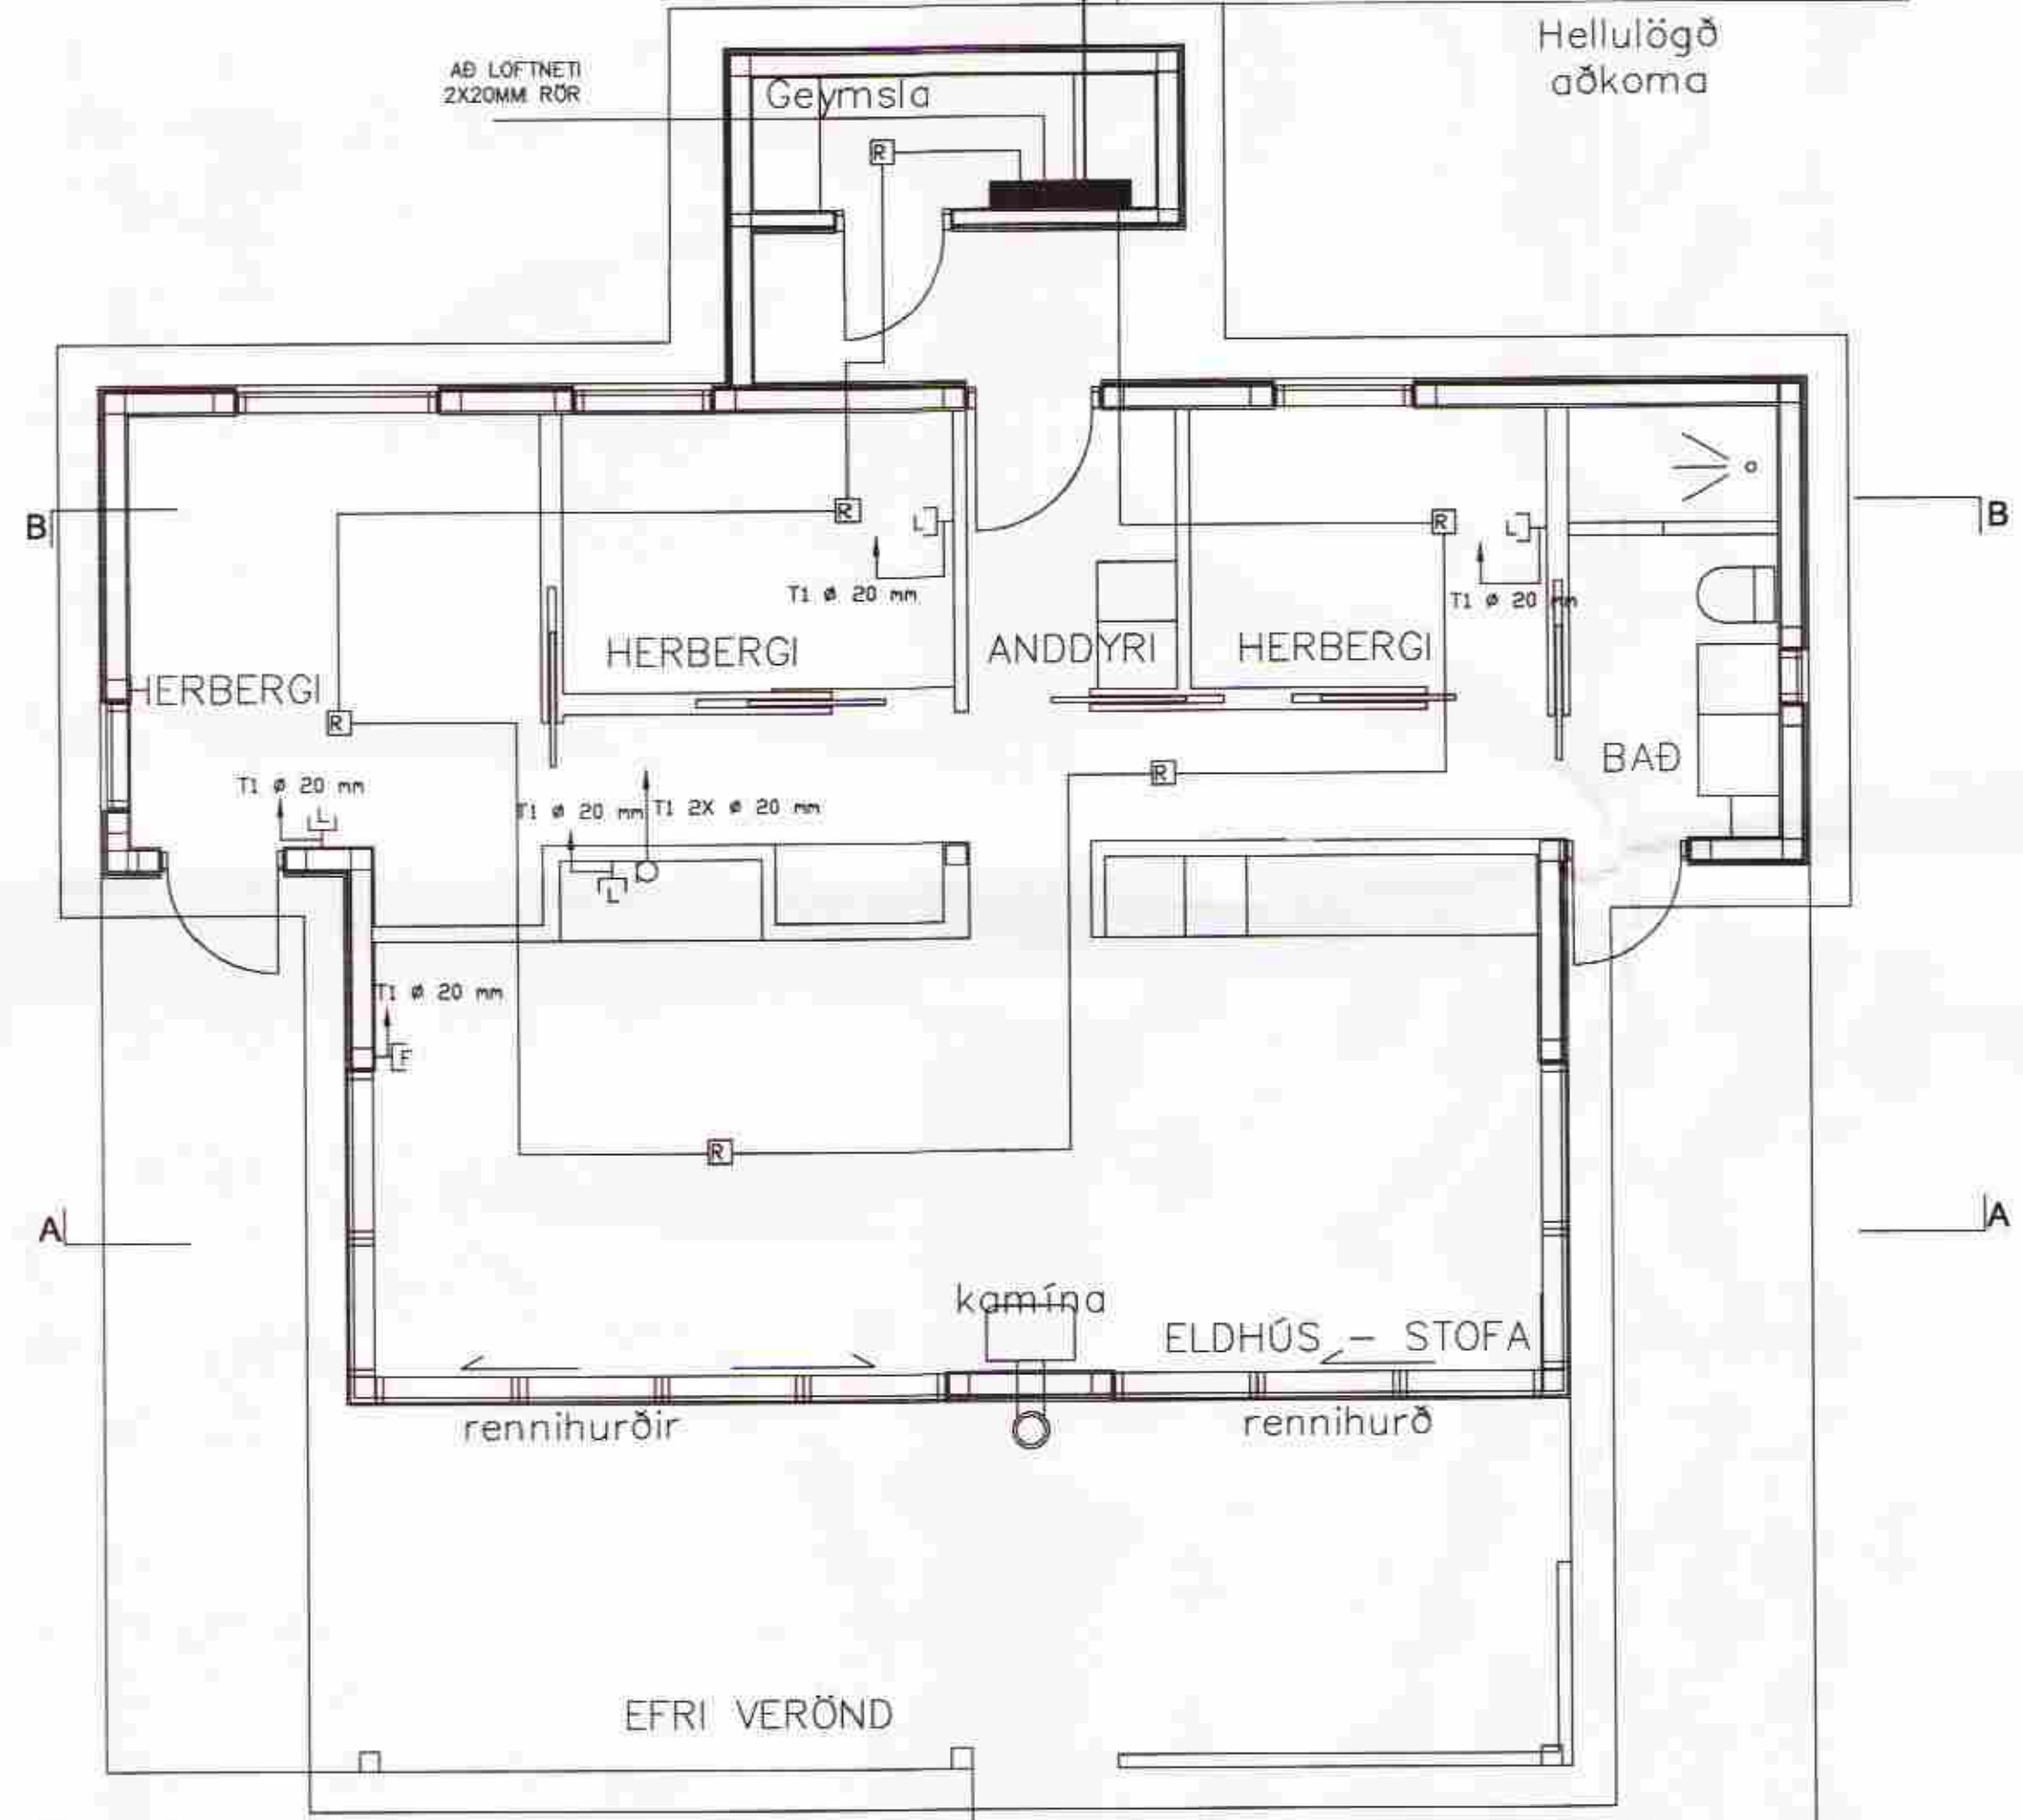

⊥	Jarðtenging
✱	Einfaldur tengill
✱✱	Tvöfaldur tengill
⊙	Rofi
⊙⊙	Tvöfaldur rofi
⊙	Samrofi
⊙	Krossrofi
⊙✱	Rofi og tengill í sömu hæð
✱	Ljósdeyfir
⊙	Þrýstirofi
✱	Loftljós
✱	Veggljós
⊙	Hreyfiskynjari
⊙	Rör upp á næstu hæð
⊙	Rör niður á næstu hæð
⊙	Rör gegnum hæð
■	Tafla / mælakassi
⊥	Loftnetstengill
⊥	Símatengill
⊙	Reykskynjari
⊙	Bjalla
⊙	Handboði

BREYTINGAR				
Nr.	Dags:	Eðli breytingar:	Unnið:	Samþ.

Sogsbakki 31
 Grímsnesi
 Smáspenna 1:50

Skráarnám:	Verknr.:	Bl.nr.:
	2007-50	3

Hannað:	Teknað:	Yfirfarið:	Dags:
SAP	SAP	JÖG	Mars 2007

Samþykkt: *Jón Óskar*

Jón Óskar kt.060765-5379

ROR
 RATHÖNNUN
 OG RÁÐGJÖF

Rathönnun og ráðgjöf ehf
 Birkigrund 20
 800 Selfoss
 Sími: 66 400 47
 email: ror@ror.is

NEÐRI VERÖND