



G-1
 OpnunRennihurð
 Fjöldi 1.stk.

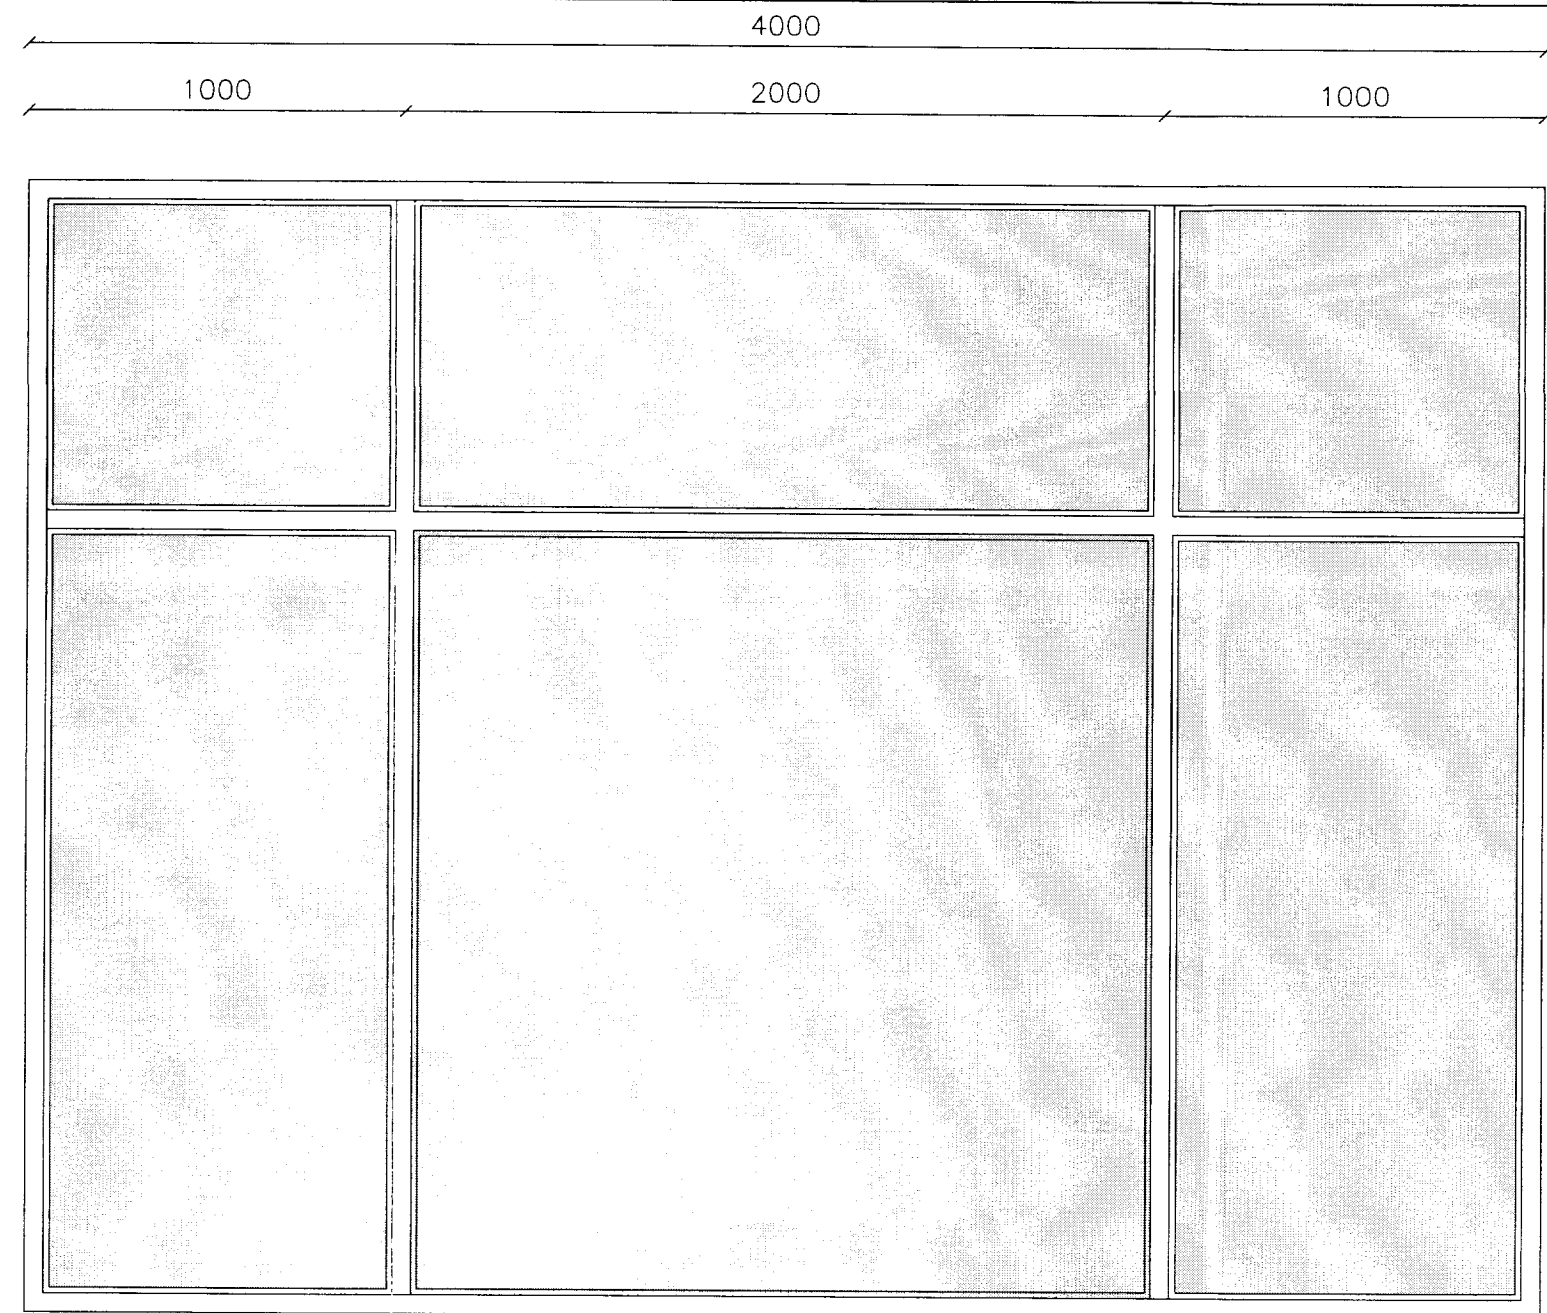


G-2
 OpnunEnginn
 Fjöldi 1.stk.

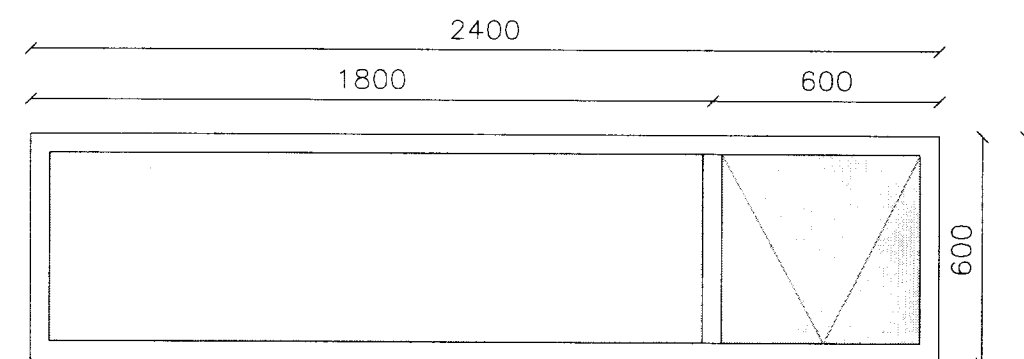


**ATH HÆÐ TEIKNINGU MIÐAST VIÐ STOFUGLUGGA
 HÆÐ 1000MM UNDIR GLUGGA BÍLAGEYMSLU**


G-3
 OpnunToppengt
 Fjöldi 2.stk.

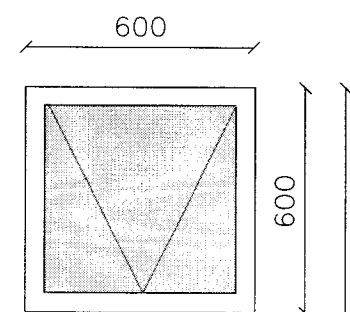

G-4
 OpnunToppengt
 Fjöldi 4.stk.

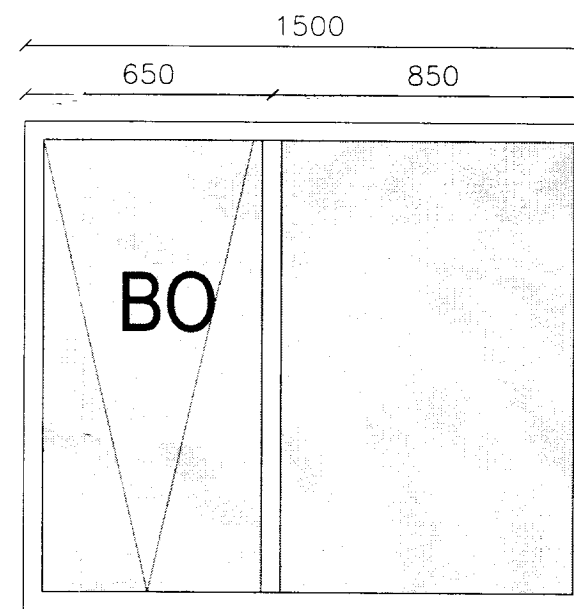


G-5
 OpnunToppengt
 Björgunnarop 55*120cm
 Fjöldi 2.stk.

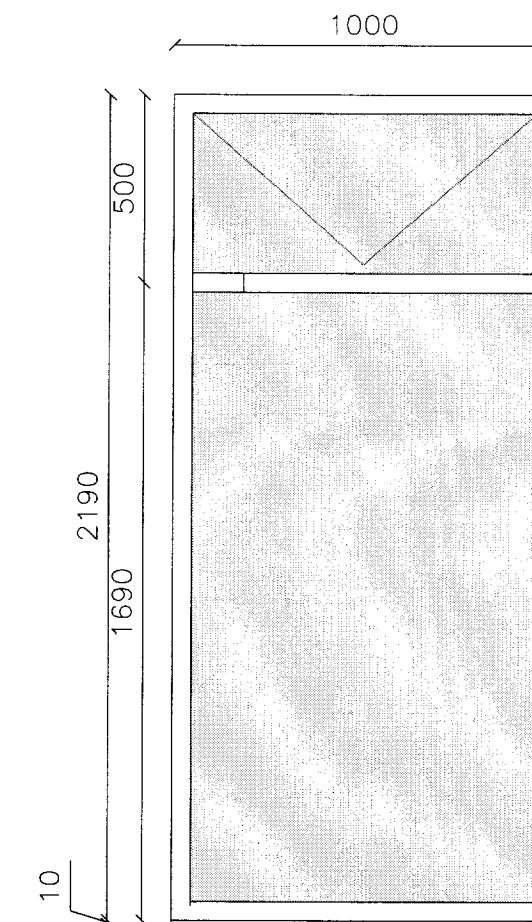

G-6
 OpnunToppengt
 Fjöldi 2.stk.

SKÝRINGAR

- SL SLOKKVITÆKI
- R REYKSKYNJARI
- BO BJÖRGUNAROP
- 0101 NOTEININGANÚMER
- 0.00 KÓTAR Á GRUNNMYND
- 0.00 KÓTAR Á SNIÐMYNDUM
- LR LOFTRÆSING
- GN GÓLFNIDURFALL

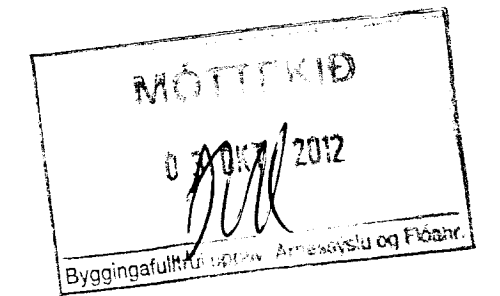

Pro-Ark teiknistofa
 Sogsbakki 32 Grímsnes og
 Grafningshrepp

12-033 **Gluggateiknig**
 Eiríkur Vignir Pálsson BFI Kt: 010975-4179

Kjartan Sigurbjartsson BFI Kt: 190275-5319

Teikn. EVP
 Dags. Sept 2012
 Mkv. A2 - 1:500

01.04- A

Eyravagur 32, 800 Selfoss Sim: 482 4430 proark@proark.is