
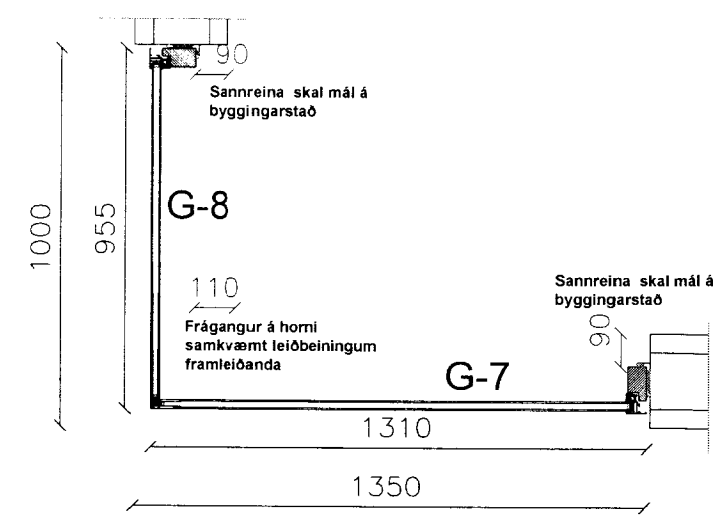


MÖTTFKID
 03.09.12
 Byggingafulltrúi og/ eða Armeistar og Floðar

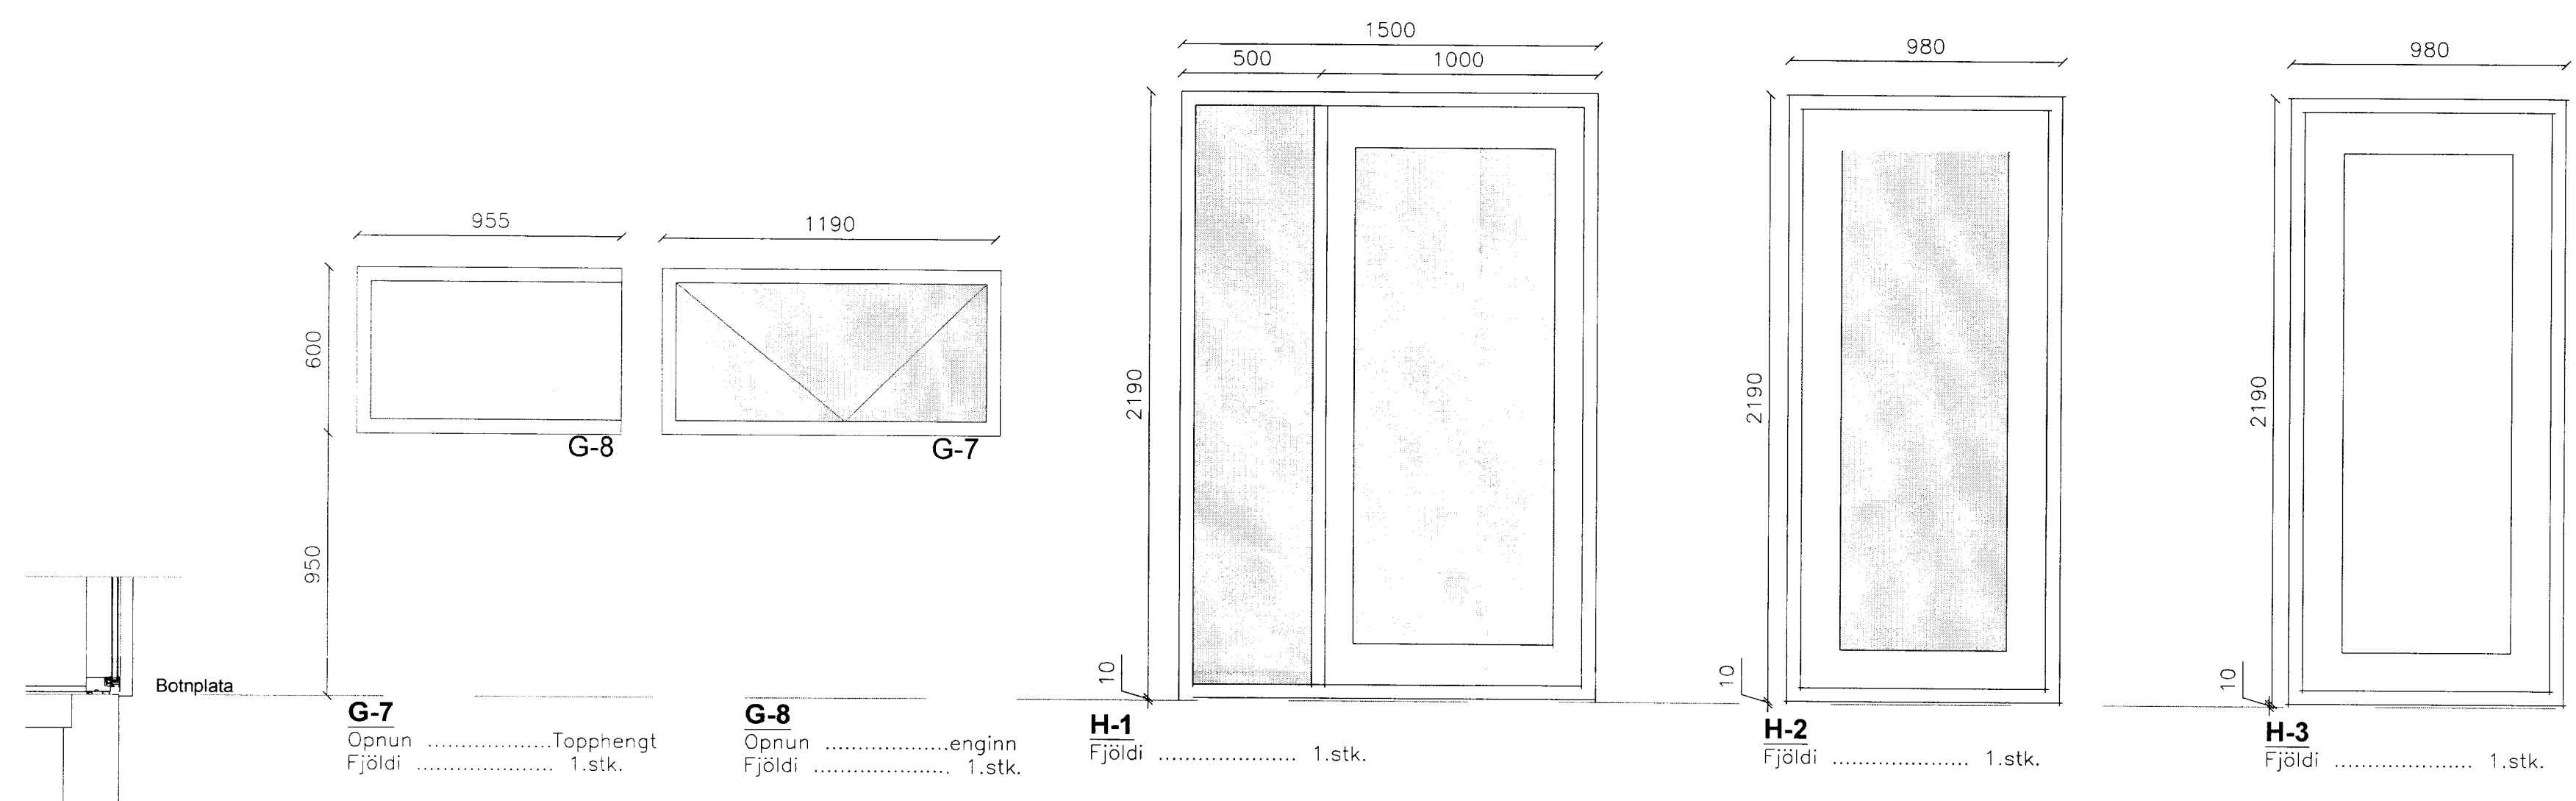

- SKÝRINGAR
- [S] SLOKKVITÆKI
 - [R] REYKSKYNJARI
 - BO BJÖRGUNARÖP
 - [0101] NOTEININGANÚMÉR
 - ⊕ 0.00 KÓTAR Á GRUNNMYND
 - ∇ 0.00 KÓTAR Á SNIBMYNDUM
 - ⊕ LR LOFTRÆSING
 - ⊗ GN GÓLFNIDURFALL

Pro-Ark teiknistofa
 Sogsbakki 32 Grímsnes og
 Grafningshrepp

12-033 Gluggateiknig

Eiríkur Vignir Pálsson BFI Kt: 010975-4179

Kjartan Sigurbjartsson BFI Kt: 190275-5319

Teikn. EVP
 Dags. Sept 2012
 Mkv. A2 - 1:500

01.05- A

Simi: 482 4430 proark@proark.is