




Norðlæg hlið

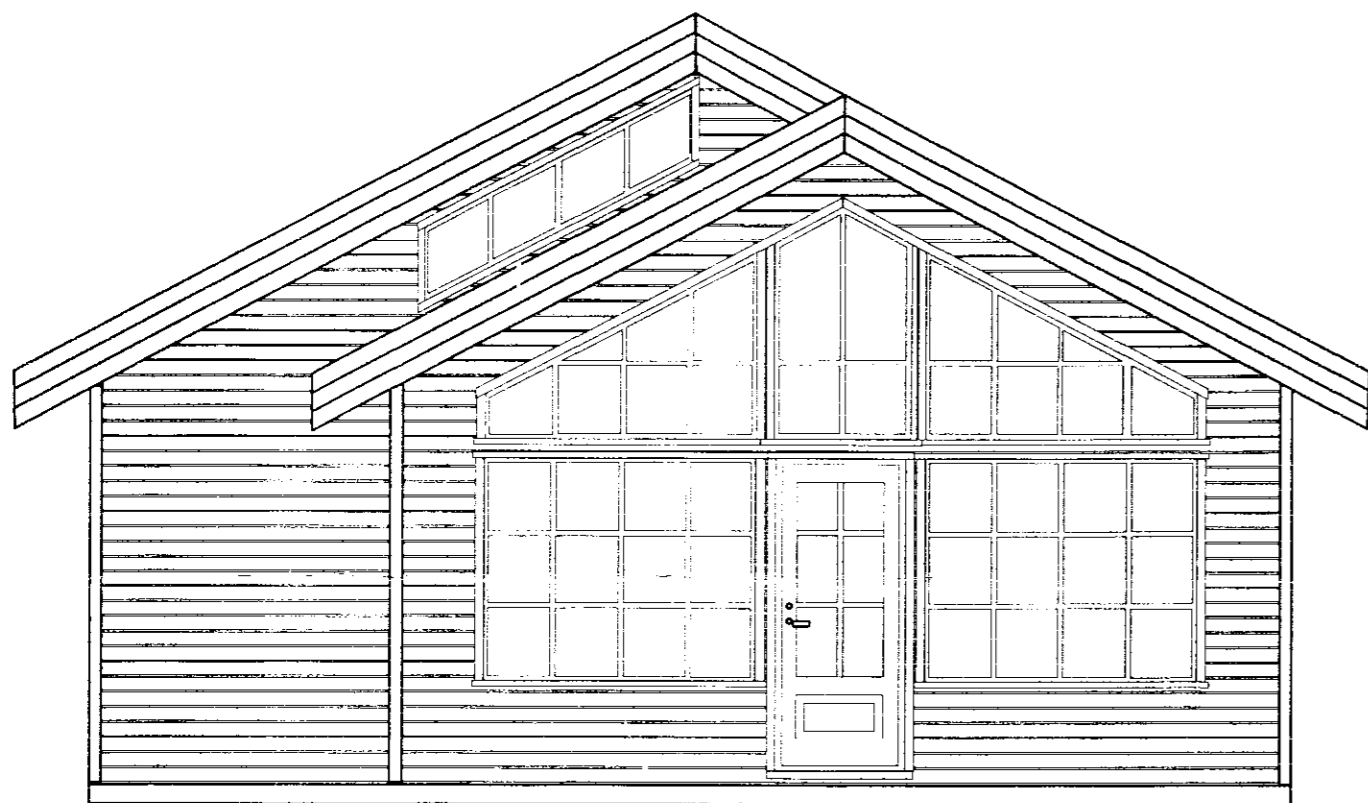


Suðlæg hlið

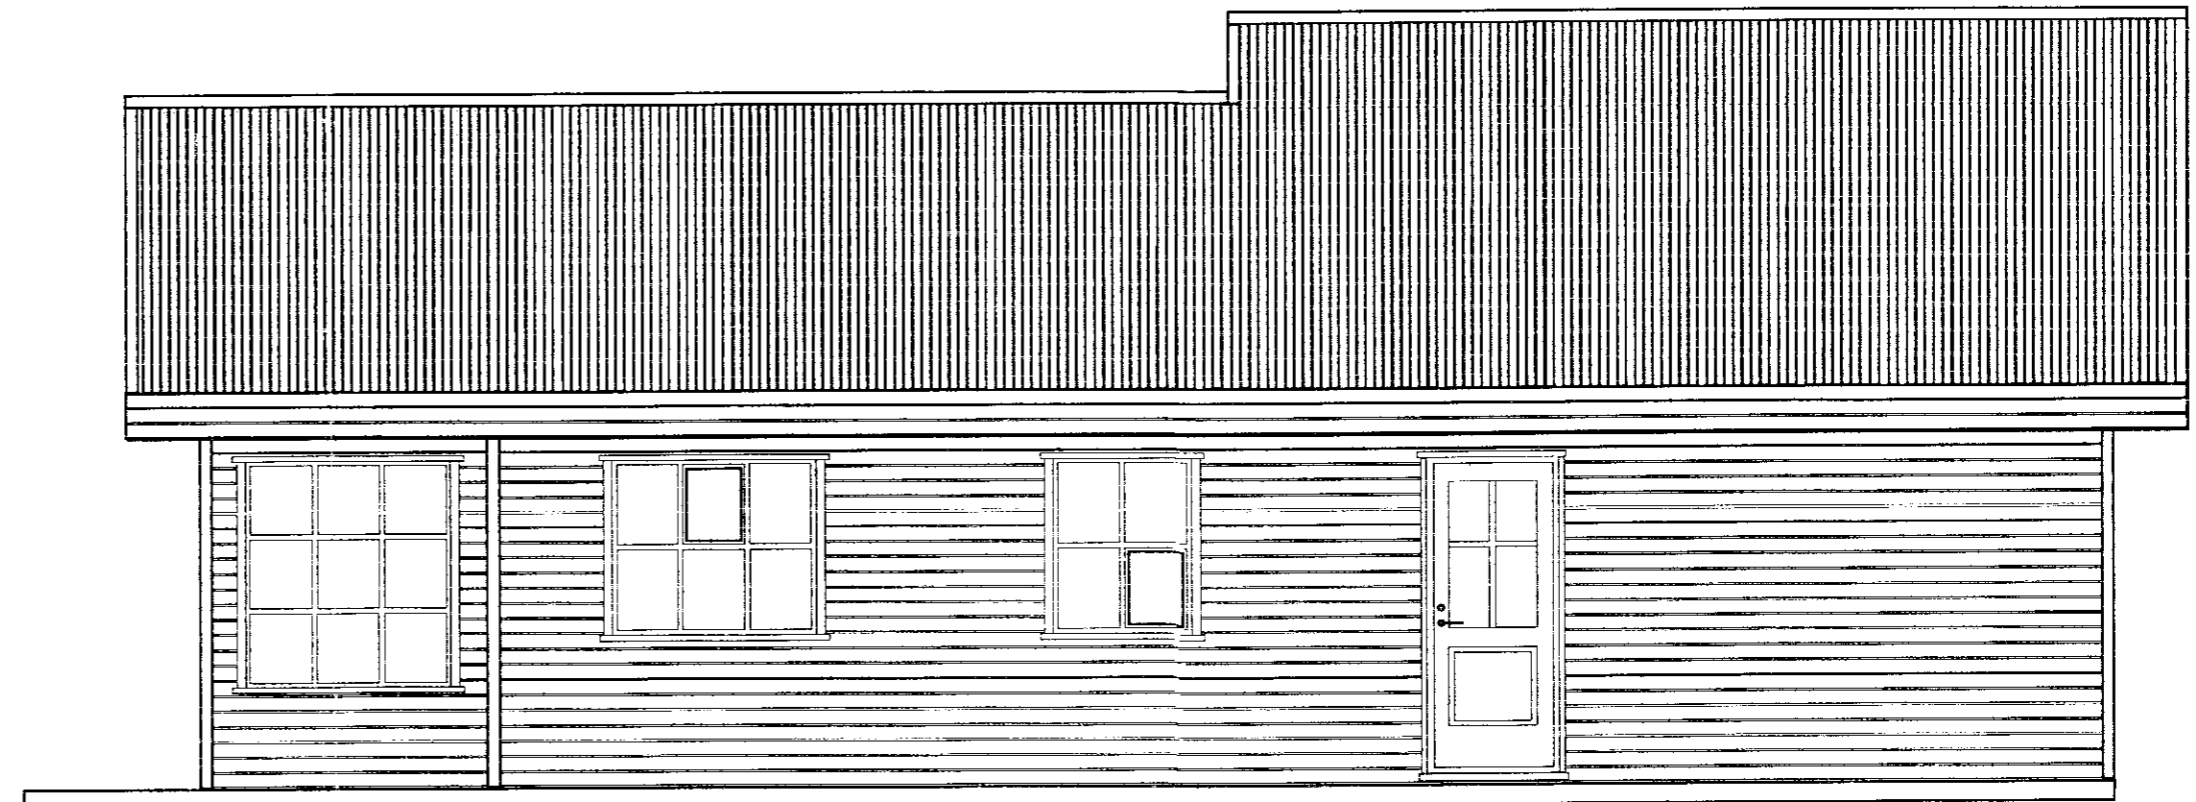

Austlæg hlið

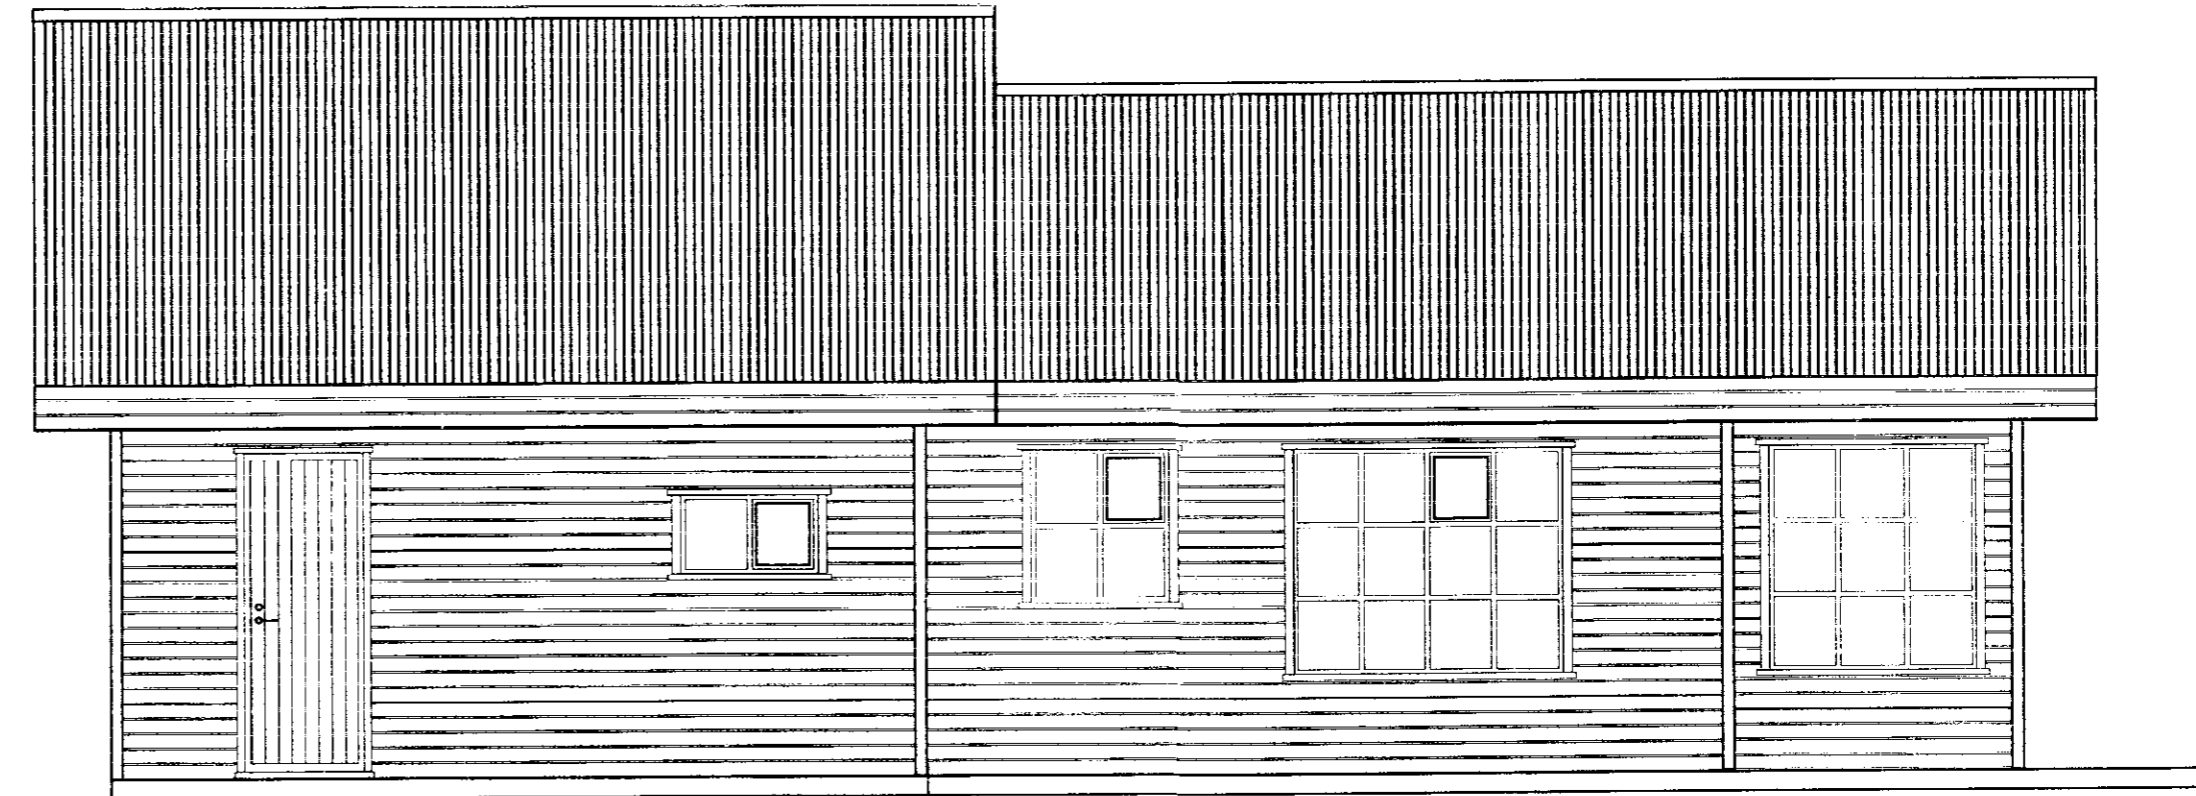

Vestlæg hlið

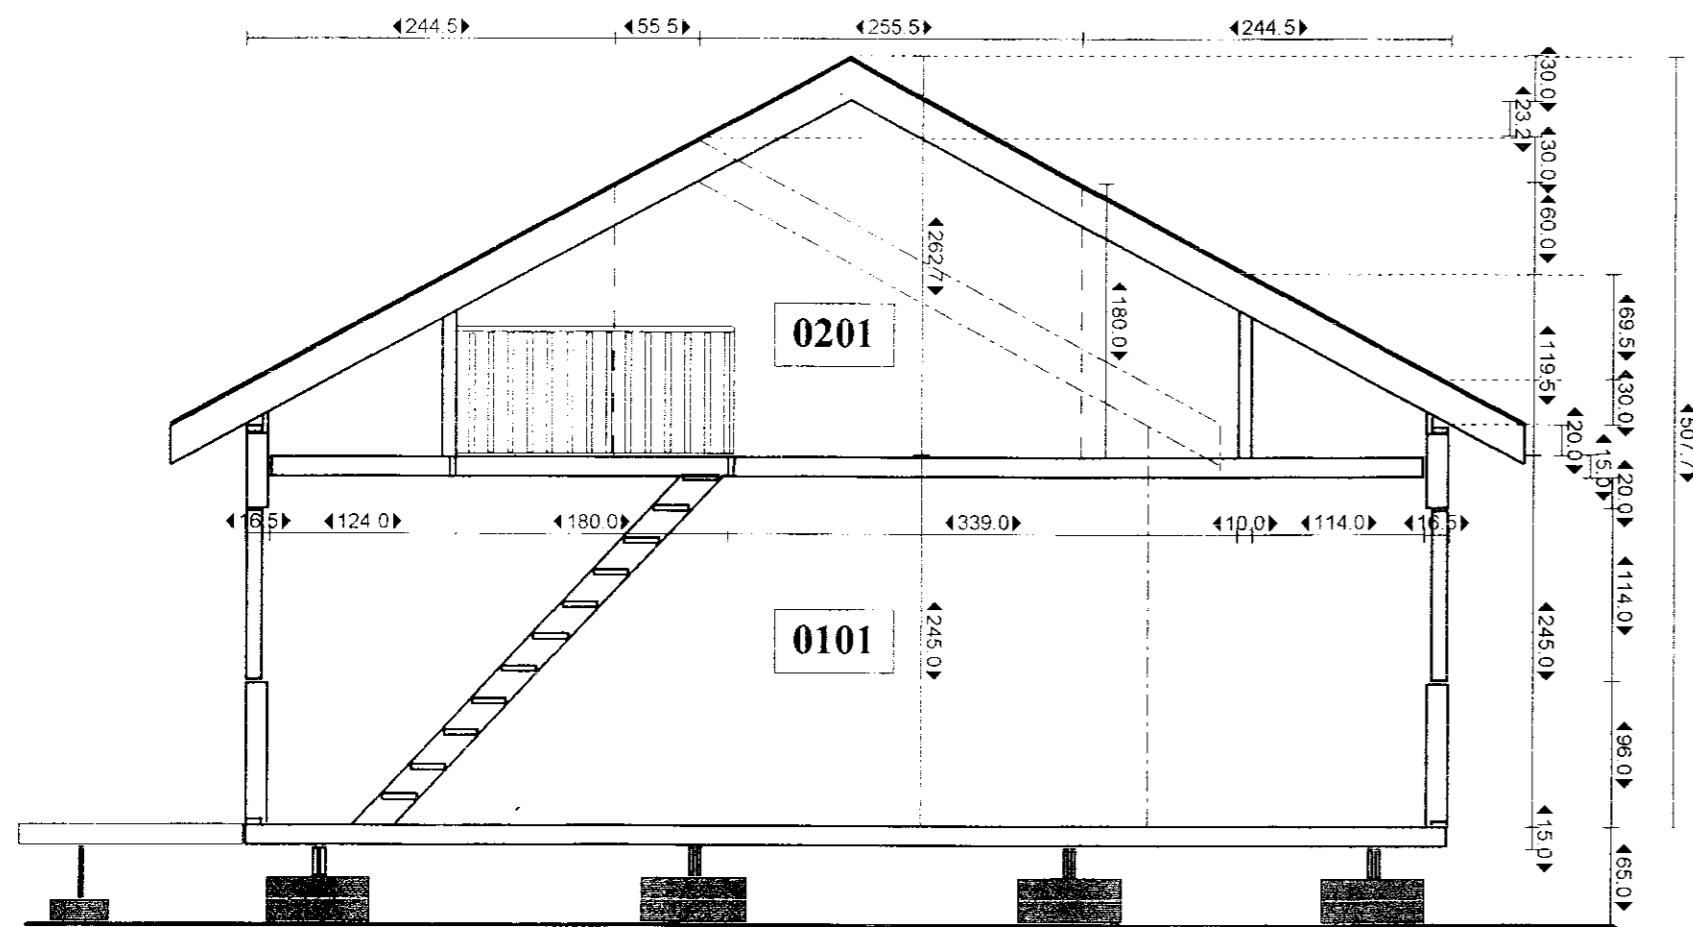

Snið A-A

<p>20/03/06</p> <p><i>Hjálmarinn</i></p> <p><i>Opnun</i> 22040-3829</p>	<p>TÆKNIÞJÓNUSTAN SF Lágmúla 5, 108 Rvk. s:5813844 - fax:5814740 e-mail: vilhjalmur@tth.is kennitala: 270733-2559</p>	<p>Sogsbakki 5, Grímsnes og Grafningshr. Halldór Laxdal, kt: 190953-7699 Staðgreinir: 8719-01-13400050 Útlitsmyndir af öllum hliðum og þversnið A-A</p>	Hannað: VP	Dags: 20.03.06
			Teikn.: DL	Yfirfarið: VP
			Kvarði: 1:50	
			Blað nr.: 2	Af: 2