



Vestlæg hlið

Sogsbakka 5.

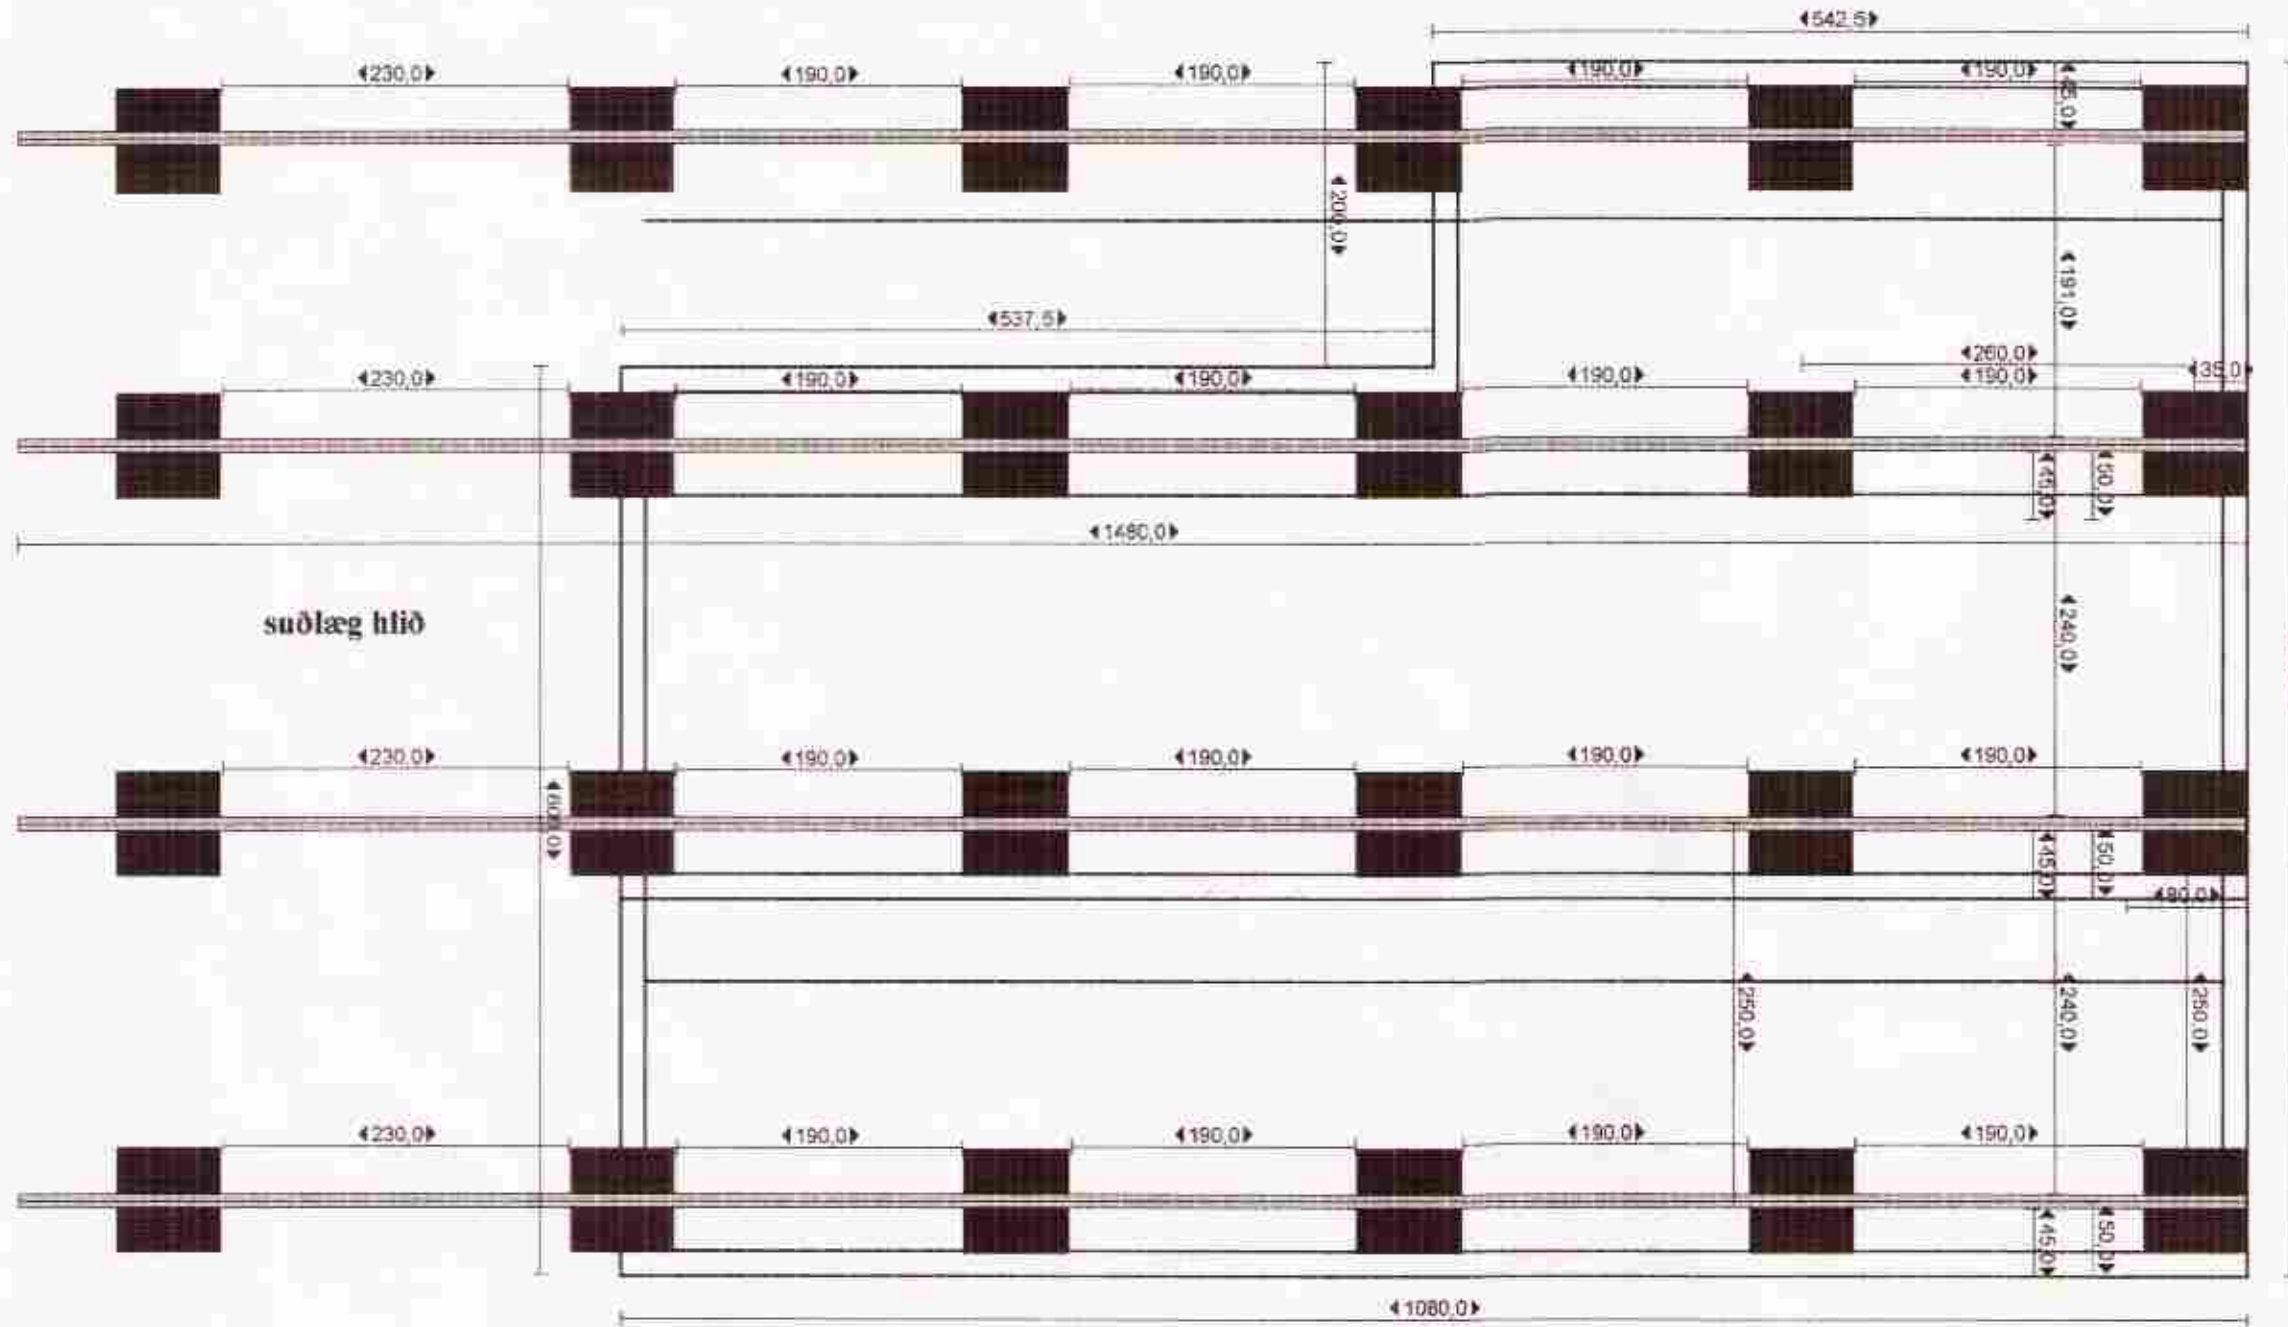

Undirstöður

Austlæg hlið

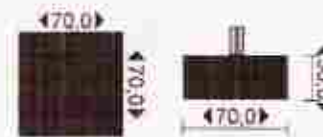

Steyptar undirstöður  
24 stk og er hver 400 kg.

Dregarar eru 2"x8" tveir saman.

Þessi teikning er fyrir Sogsbakka 5  
fyrir Halldór Laxdal  
kt: 1909537699.