



Ásýnd
~~Suðurhlíð~~
 1:50


Samb. 07.06.05
 Hólmur Einarsson

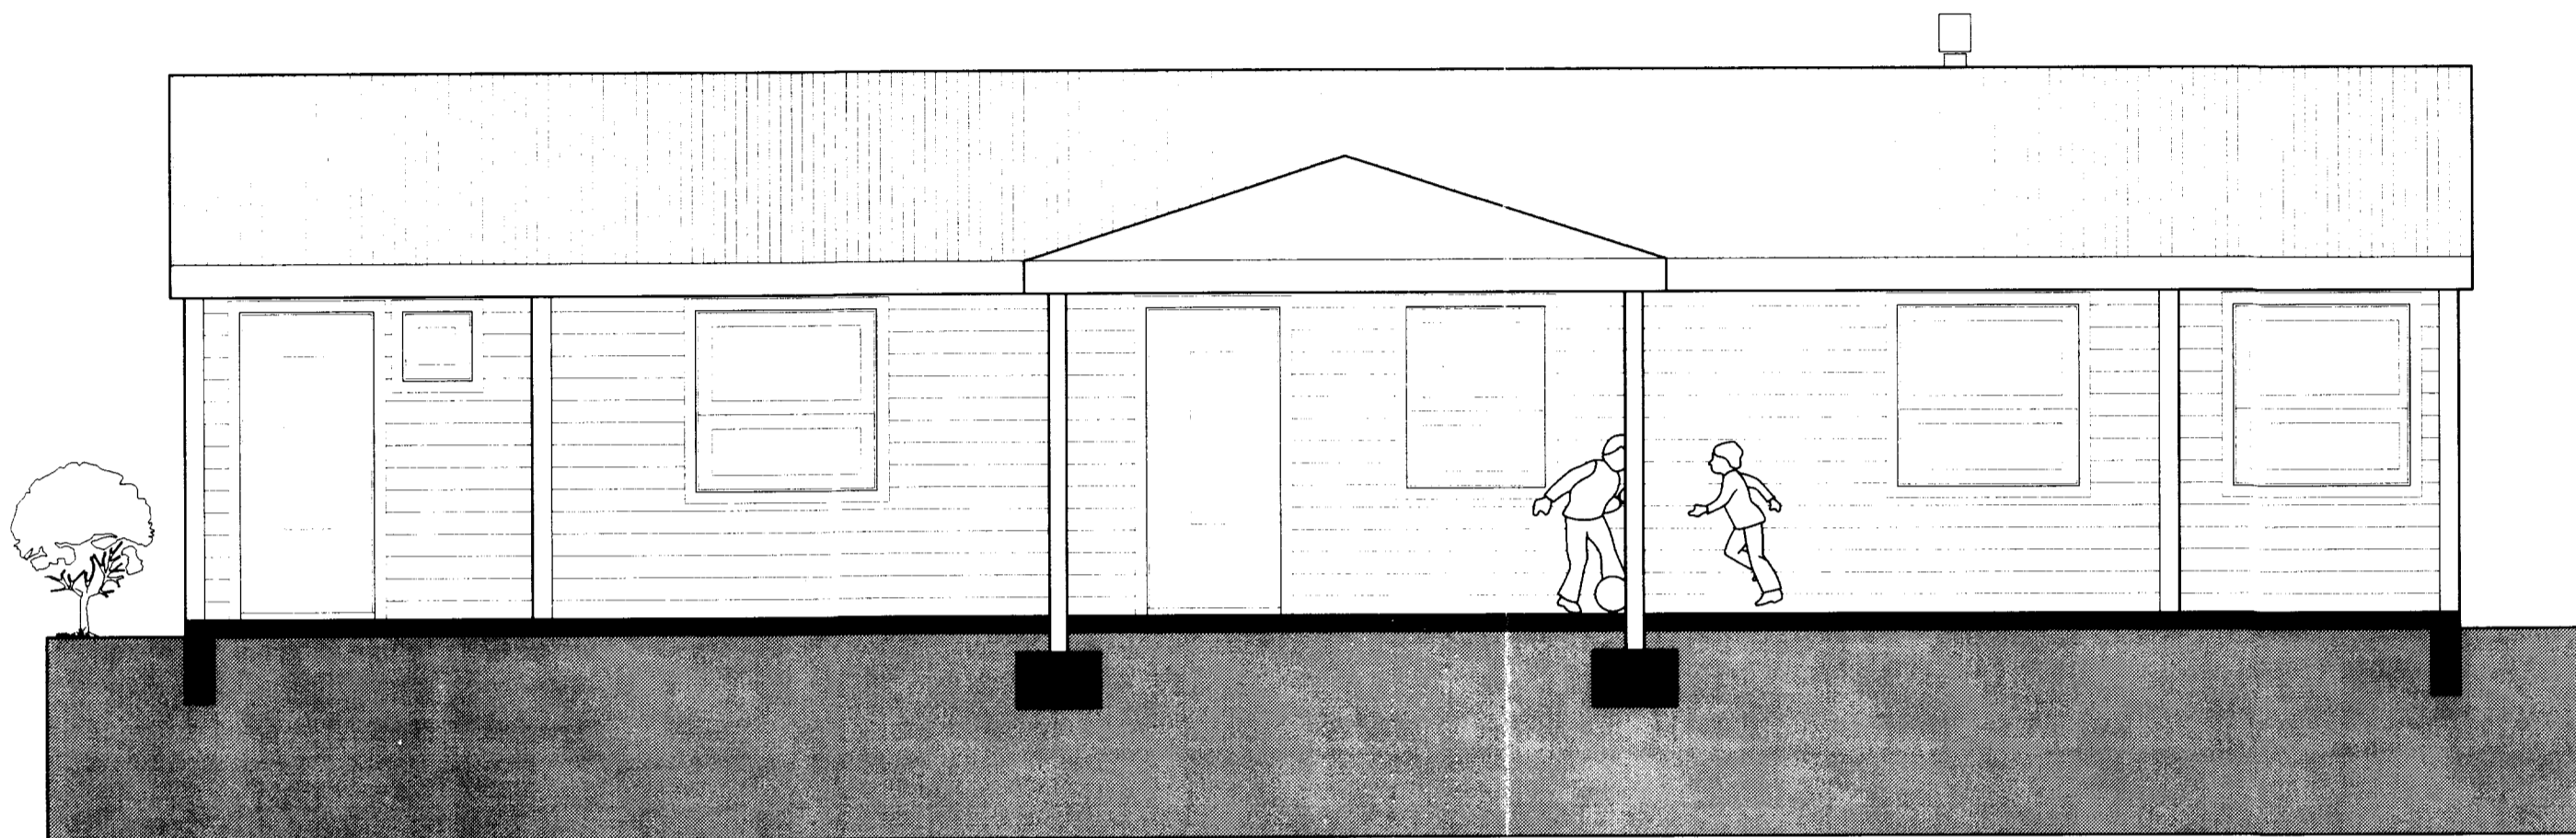

Austurhlíð

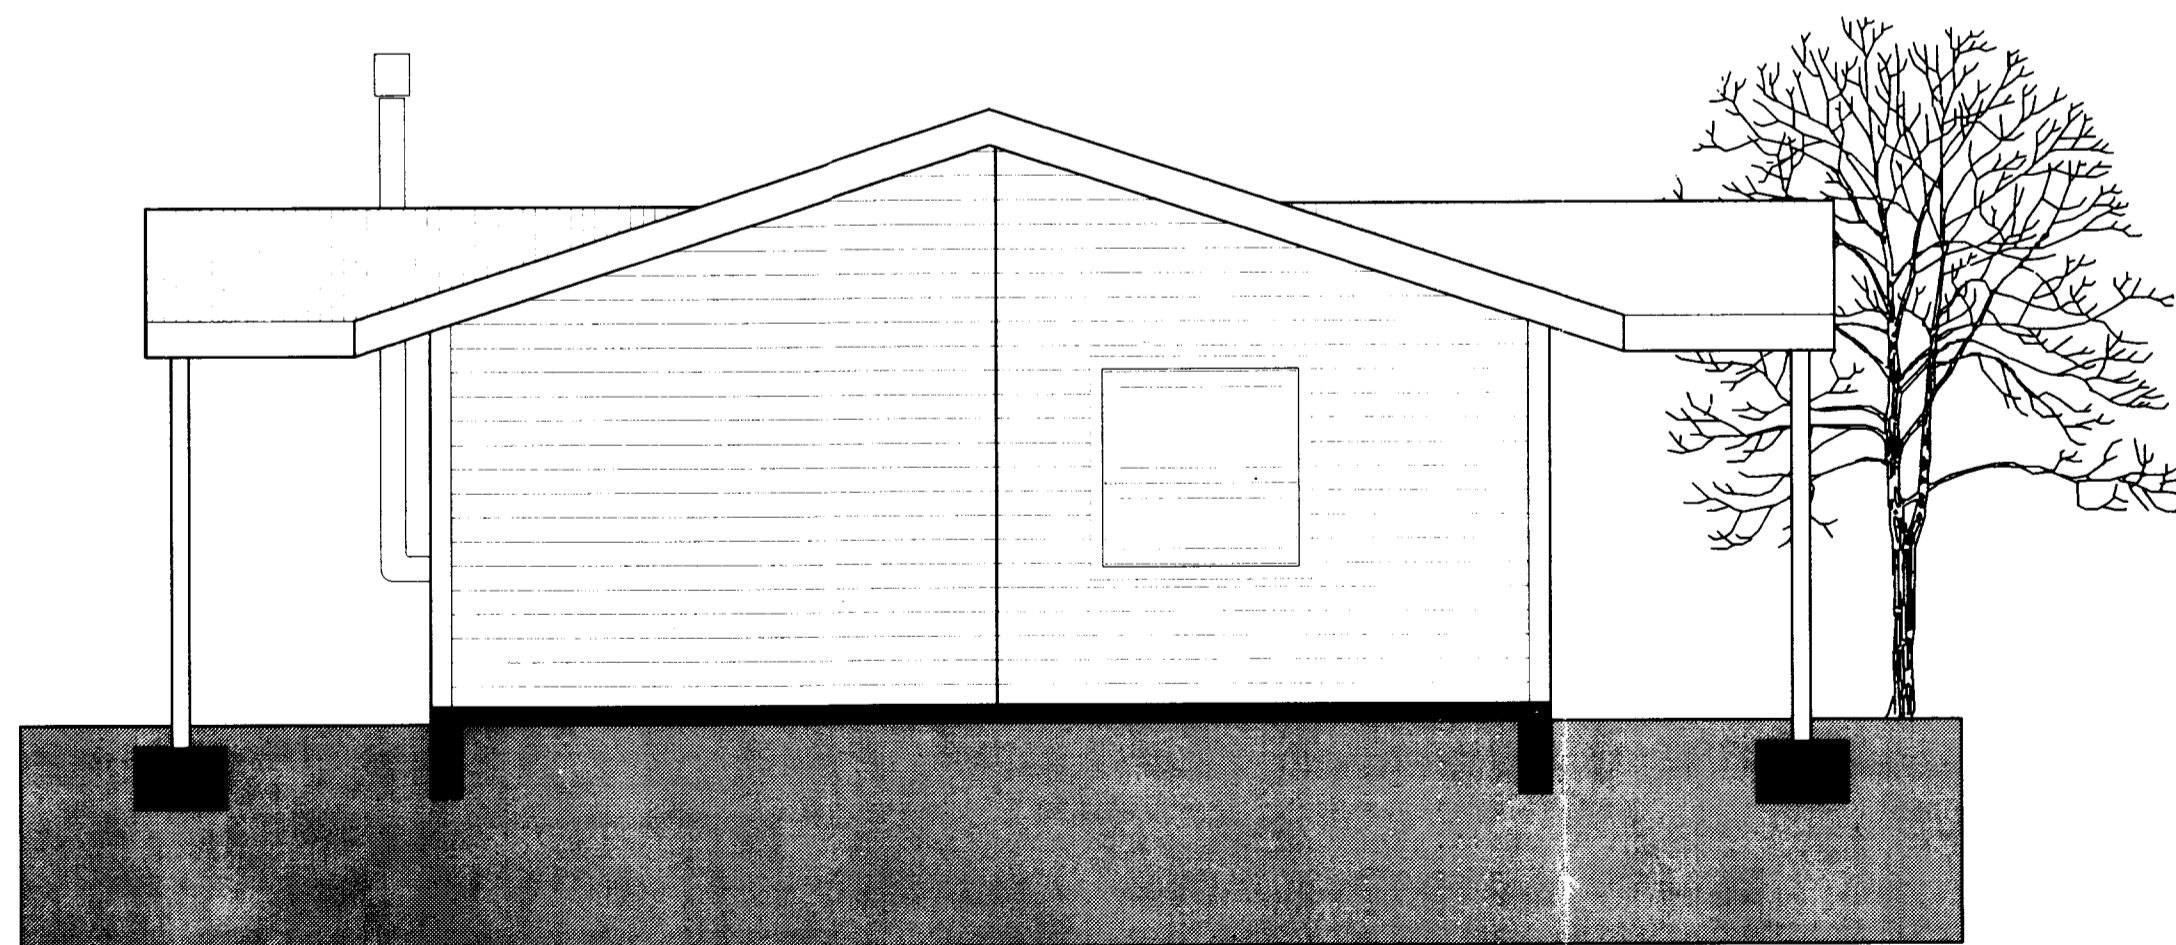

Suðurhlíð

Verkfæðing		Verkamað		Verkefni	
		Bf. Grennd ehf		Selhóll 4612-31	
	Verkfræðistofan Höfn kt. 521203-4040 Bolholt 6, 105 Reykjavík s: 5881580		Dagafrétting 01.06.05	Tölublað 1:50	B301 <small>05-127</small>
	Sturlaugur Þorsteinsson byggingarverkfræðingur kt. 230253-8579	Sturlaugur Þorsteinsson Verkmaður Guðmundur Jónsson	Ásýnd Suður- og austurhlíð		
	<small>Ásýnd</small>		<small>05-127</small>		