


Skipulags- og byggingarfulltrúi Uppsveita bs.
Samþykkt
 28 APR. 2014
Ólafur Torgeirsson
 Byggingarfulltrúi

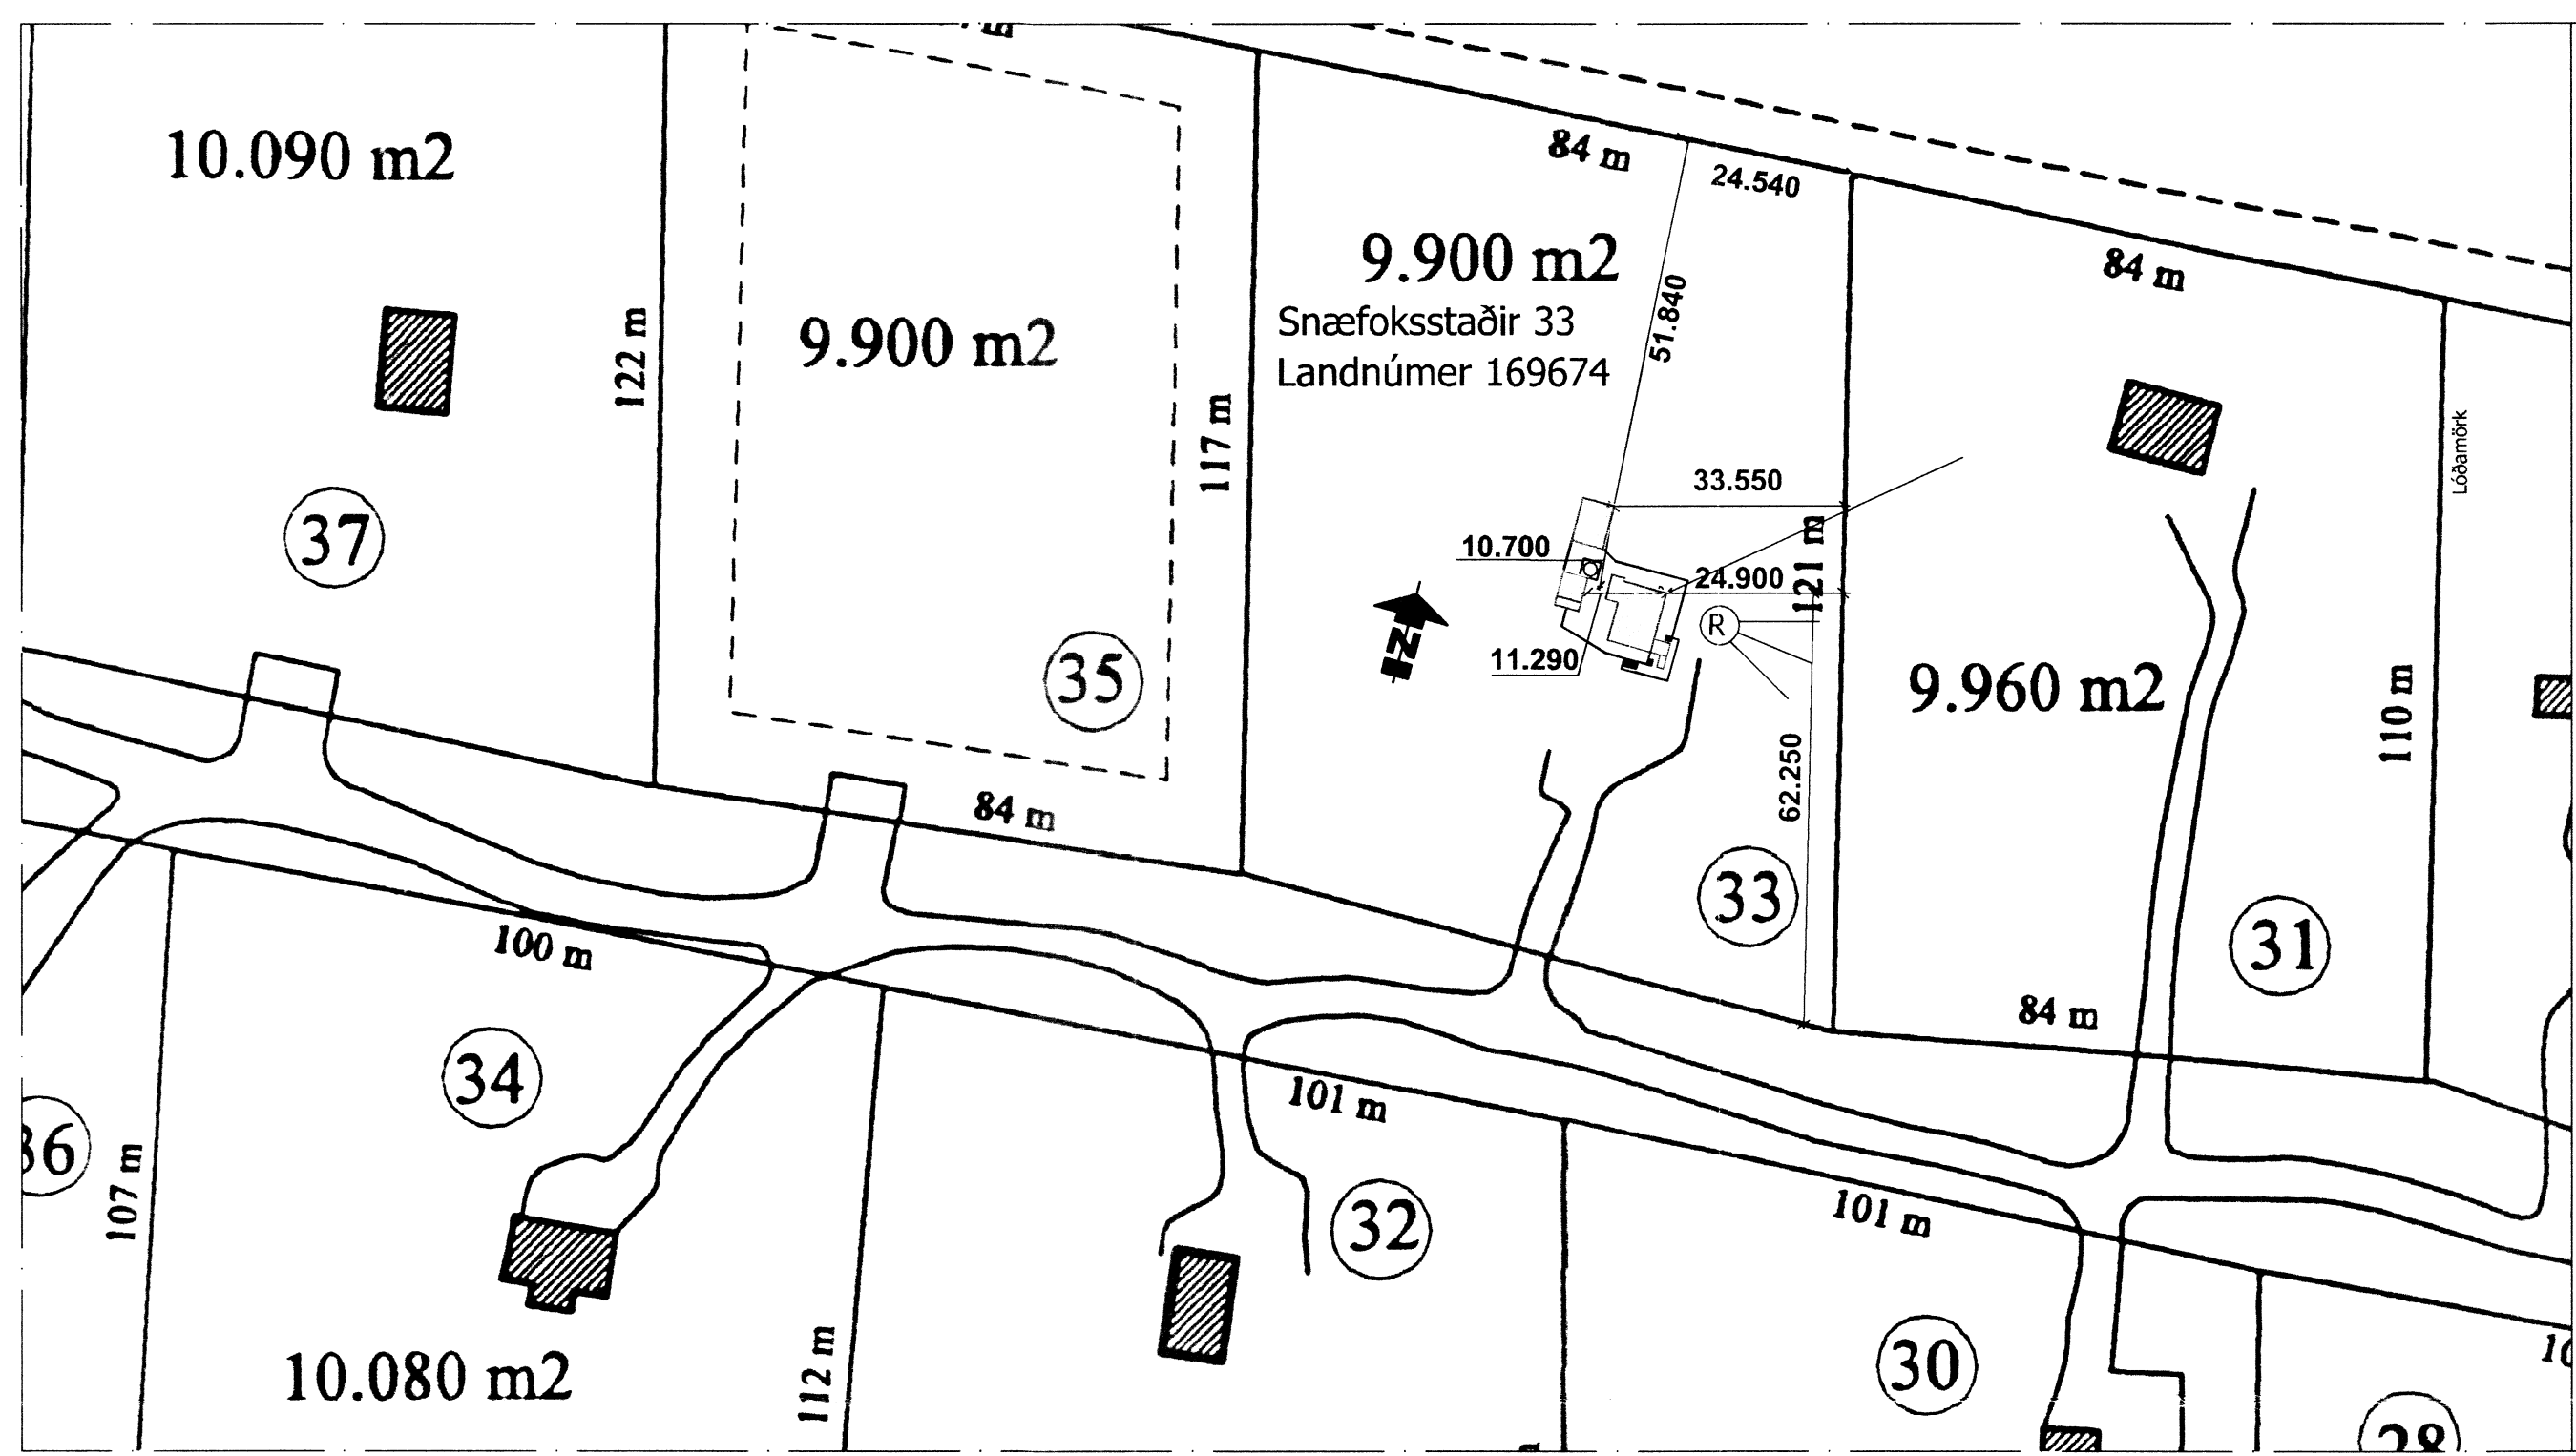

AFSTÖÐUMYND
 1:1000

Skráningartafla: Heilsárhús SNÆFOKSSTAÐIR 33 Grímsnes og Grafingshreppur		Skrásetari: Ólafur Torgeirsson																
Landnúmer: 169674		Kennitala: 150482-3489																
Matshlutunúmer: 03		Útgáfa: 4.01b																
Dags: 24.01.14		Dags: 24.01.14																
Uppskipting og lýsing																		
D0	D1	D2	D3	D4	Stærðir													
Lokur	Rúm	hæð	hæð	hæð	D5	D5M	D6	D7	D8	D9	D10a	D10b	D11	D12	D16	Rekjalá	D17	
					Brúthéttur	MFfot.	Stjg.	Op	Brúthéttur	Brúthéttur	Sjálfhæð	Sjálfhæð	Brúttó	Nettófot.	Brúttó	Rekjalá skiptarúmna	Skiparúmna	
Matslúð					88.0	0.0	4.1	0.0	88.0	0.0	301.3	78.7	88.0			255.013		
Botn											13.7							
A	01	1. hæð	Heilsárhús/Jarðhæð	N	0101	68.3	0.0	4.1	0.0	68.3	0.0	1.38	4.34	267.3	60.4	68.3	3.91	236.164
A	02	2. hæð	Heilsárhús/Milliflokkur	N	0101	19.7	0.0	0.0	0.0	19.7	0.0	1.03	2.11	20.3	18.3	19.7	1.03	18.849
Athugasemdir																		
Sameignir summa																		
Eignarhald																		
Eignarhald	Eignarhald	Brúttó	Nettó	Brúttó	Sérleg	Skiptarúmna Sérleg og sameignir												
0101	Heilsárhús/Jarðhæð	88.0	255.013		255.013													
Alls					88.0	255.013	255.013											

Skráningartafla: Saunahús SNÆFOKSSTAÐIR 33 Grímsnes og Grafingshreppur		Skrásetari: Ólafur Torgeirsson																
Landnúmer: 169674		Kennitala: 150482-3489																
Matshlutunúmer: 03		Útgáfa: 4.01b																
Dags: 24.01.14		Dags: 24.01.14																
Uppskipting og lýsing																		
D0	D1	D2	D3	D4	Stærðir													
Lokur	Rúm	hæð	hæð	hæð	D5	D5M	D6	D7	D8	D9	D10a	D10b	D11	D12	D16	Rekjalá	D17	
					Brúthéttur	MFfot.	Stjg.	Op	Brúthéttur	Brúthéttur	Sjálfhæð	Sjálfhæð	Brúttó	Nettófot.	Brúttó	Rekjalá skiptarúmna	Skiparúmna	
Matslúð					12.0	0.0	0.0	0.0	12.0	0.0	21.3	11.0	12.0			24.310		
Botn											2.6							
A	01	1. hæð	Sauna	N	0101	12.0	0.0	0.0	0.0	12.0	0.0	1.92	2.64	22.7	11.0	12.0	2.21	24.310
Athugasemdir																		
Sameignir summa																		
Eignarhald																		
Eignarhald	Eignarhald	Brúttó	Nettó	Brúttó	Sérleg	Skiptarúmna Sérleg og sameignir												
0101	Sauna	12.0	24.310		24.310													
Alls					12.0	24.310	24.310											

SKRÁNINGARTAFLA SAUNAHÚS

SKRÁNINGARTAFLA HEILSÁRHÚS

Skráningartafla: Saunahús SNÆFOKSSTAÐIR 33 Grímsnes og Grafingshreppur		Skrásetari: Ólafur Torgeirsson																
Landnúmer: 169674		Kennitala: 150482-3489																
Matshlutunúmer: 03		Útgáfa: 4.01b																
Dags: 24.01.14		Dags: 24.01.14																
Uppskipting og lýsing																		
D0	D1	D2	D3	D4	Stærðir													
Lokur	Rúm	hæð	hæð	hæð	D5	D5M	D6	D7	D8	D9	D10a	D10b	D11	D12	D16	Rekjalá	D17	
					Brúthéttur	MFfot.	Stjg.	Op	Brúthéttur	Brúthéttur	Sjálfhæð	Sjálfhæð	Brúttó	Nettófot.	Brúttó	Rekjalá skiptarúmna	Skiparúmna	
Matslúð					27.9	0.0	0.0	0.0	27.9	0.0	101.2	18.6	27.9			63.798		
Botn											5.6							
A	01	1. hæð	GESTAHÚS	N	0101	27.9	0.0	0.0	0.0	27.9	0.0	2.73	4.13	95.6	18.6	27.9	3.43	63.798
Athugasemdir																		
Sameignir summa																		
Eignarhald																		
Eignarhald	Eignarhald	Brúttó	Nettó	Brúttó	Sérleg	Skiptarúmna Sérleg og sameignir												
0101	GESTAHÚS	27.9	63.798		63.798													
Alls					27.9	63.798	63.798											

SKRÁNINGARTAFLA GESTAHÚS

SNÆFOKSSTAÐIR-GRÍMSNES_OG_GRAFNINGSHR.
 SNÆFOKSSTAÐIR_33
 AFSTÖÐUMYND/SKRÁNINGARTAFLA
 HEILSÁRHÚS/GESTAHÚS/SAUNA

Tekning nr. 100

Hannab: OTB	Teknab: OTB	Virfarab: AII	Miv: 1:1000
Samþykkt: <i>Ólafur Torgeirsson</i>		Kl.: 14.01.14	
Dags: 23.01.14	Nr: 001.14	Blaðsíða: A2	

Ólafur Torgeirsson
 Byggingafræðingur BSc
 ARMÚLI 21, 108 RVK, kt. 150482-3489
 Sími: 697 6946, Vefang: www.eftor.is