

**BYGGINGARLÝSING:**

NÝTT GESTAHÚS SEM MUN STANDA VIÐ  
 SNÆFOKSSTADI 33. mhí 03.  
 STADGREINIR 8719-1-74100330

**GESTAHÚS:**

**GÓLF** VERÐUR GRUNDAÐ 9. TOMMU DREGURUM SEM HVIÐLA Á STEYPTUM VEGGJUM. GÓLF ER ÚR 200X45mm (2X8") BURÐARVIÐ, EINANGRAD MED 145mm STEINULLAREINANGRUN, SEM ER HALDIÐ UPPI MED TOMMU LISTUM OG 9mm GRENKROSSVIÐ Á MILLI GÓLF BITA. YFIRBORD GÓLFIS ER 22mm SPÓNAPLÓTUR.

**ÚTVEGGIR** ERU ÚR 145X45mm (2X6") BURÐARVIÐ, EINANGRAD MED 145mm + 25mm STEINULLAREINANGRUN. AD UTAN KEMUR 9mm GRENKROSSVIÐUR NEGLDUR Í LÍM, 34mm LOFTUNARGRIND OG LIGGJANDI BJÁLKAKLÆÐNING. VEGGIR SKULU VERA LÁGMARK EI30 OG KLÆÐNINGAR Í FLOKKI 2. (gr. 115,4)

**ÞAK** ER KLÆTT MED STÖLLUÐU ÁLI. BORDAKLÆÐNINGU OG 2'LÖGUM AF ÞAKPAPPA. ÞAKVIRKI ER ÚR 245\*50 mm SPERRUM. ÞAKIÐ ER EINANGRAD MED 220mm ÞAKULL. NEDAN VIÐ ÞAKULL ER 0,20MM RAKAVARNARLAG. RÁFMAGNSGRIND OG KLÆÐNING. TRYGGJA SKAL LOFTUN ÞAKVIRKIS, SAMKVÆMT BYGGINGAREGLUGERÐ. ÞAK SKULU VERA LÁGMARK EI30 OG KLÆÐNINGAR Í FLOKKI 2. (gr. 115,4)



**GLUGGAR** Í HÚSINU VERÐA MED TVÖFÖLDU K GLERI.

**BRUNAVARNIR** SKULU VERA SAMKVÆMT KRÖFUM BRUNAMÁLAYFIRVALDA. SETJA SKAL UPP SLÖKKVIÐÆKI (6.kg) OG PEYKSKYNNJARA AF VIÐURKENNDRI GERÐ.

**UPPHITUN** ER HITAVEITA

SKOLP SKAL LEIÐA Í STOFNLOGN.

SKÝRING TÁKNA:  
 GN GÓLFNIDURFALL  
 SL SLÖKKVIÐÆKI  
 ÞN ÞAKNIDURFALL  
 GK 0,00 KÓTI

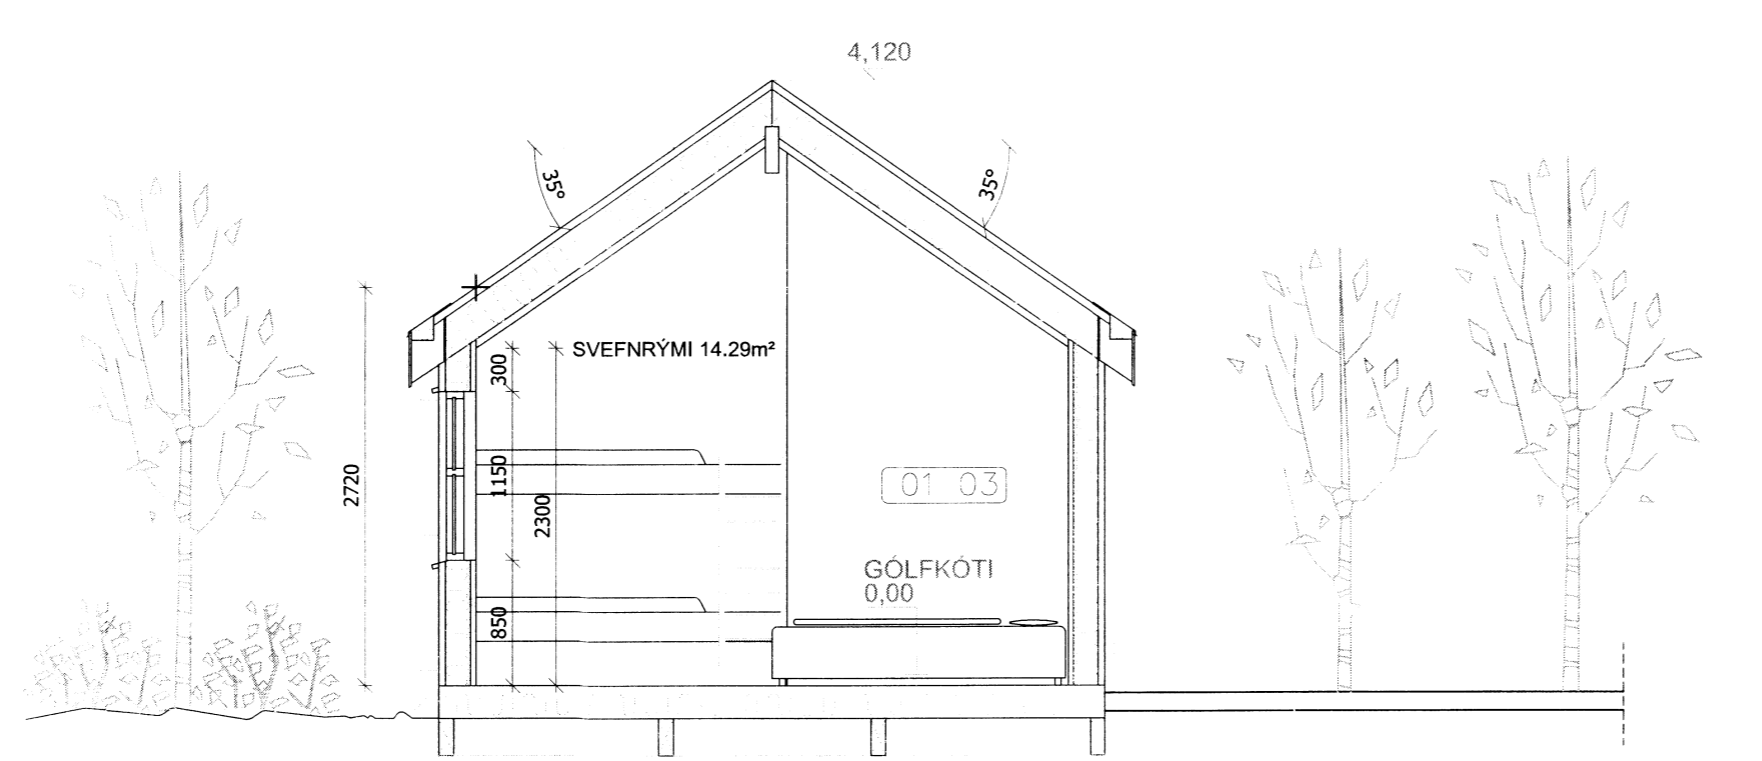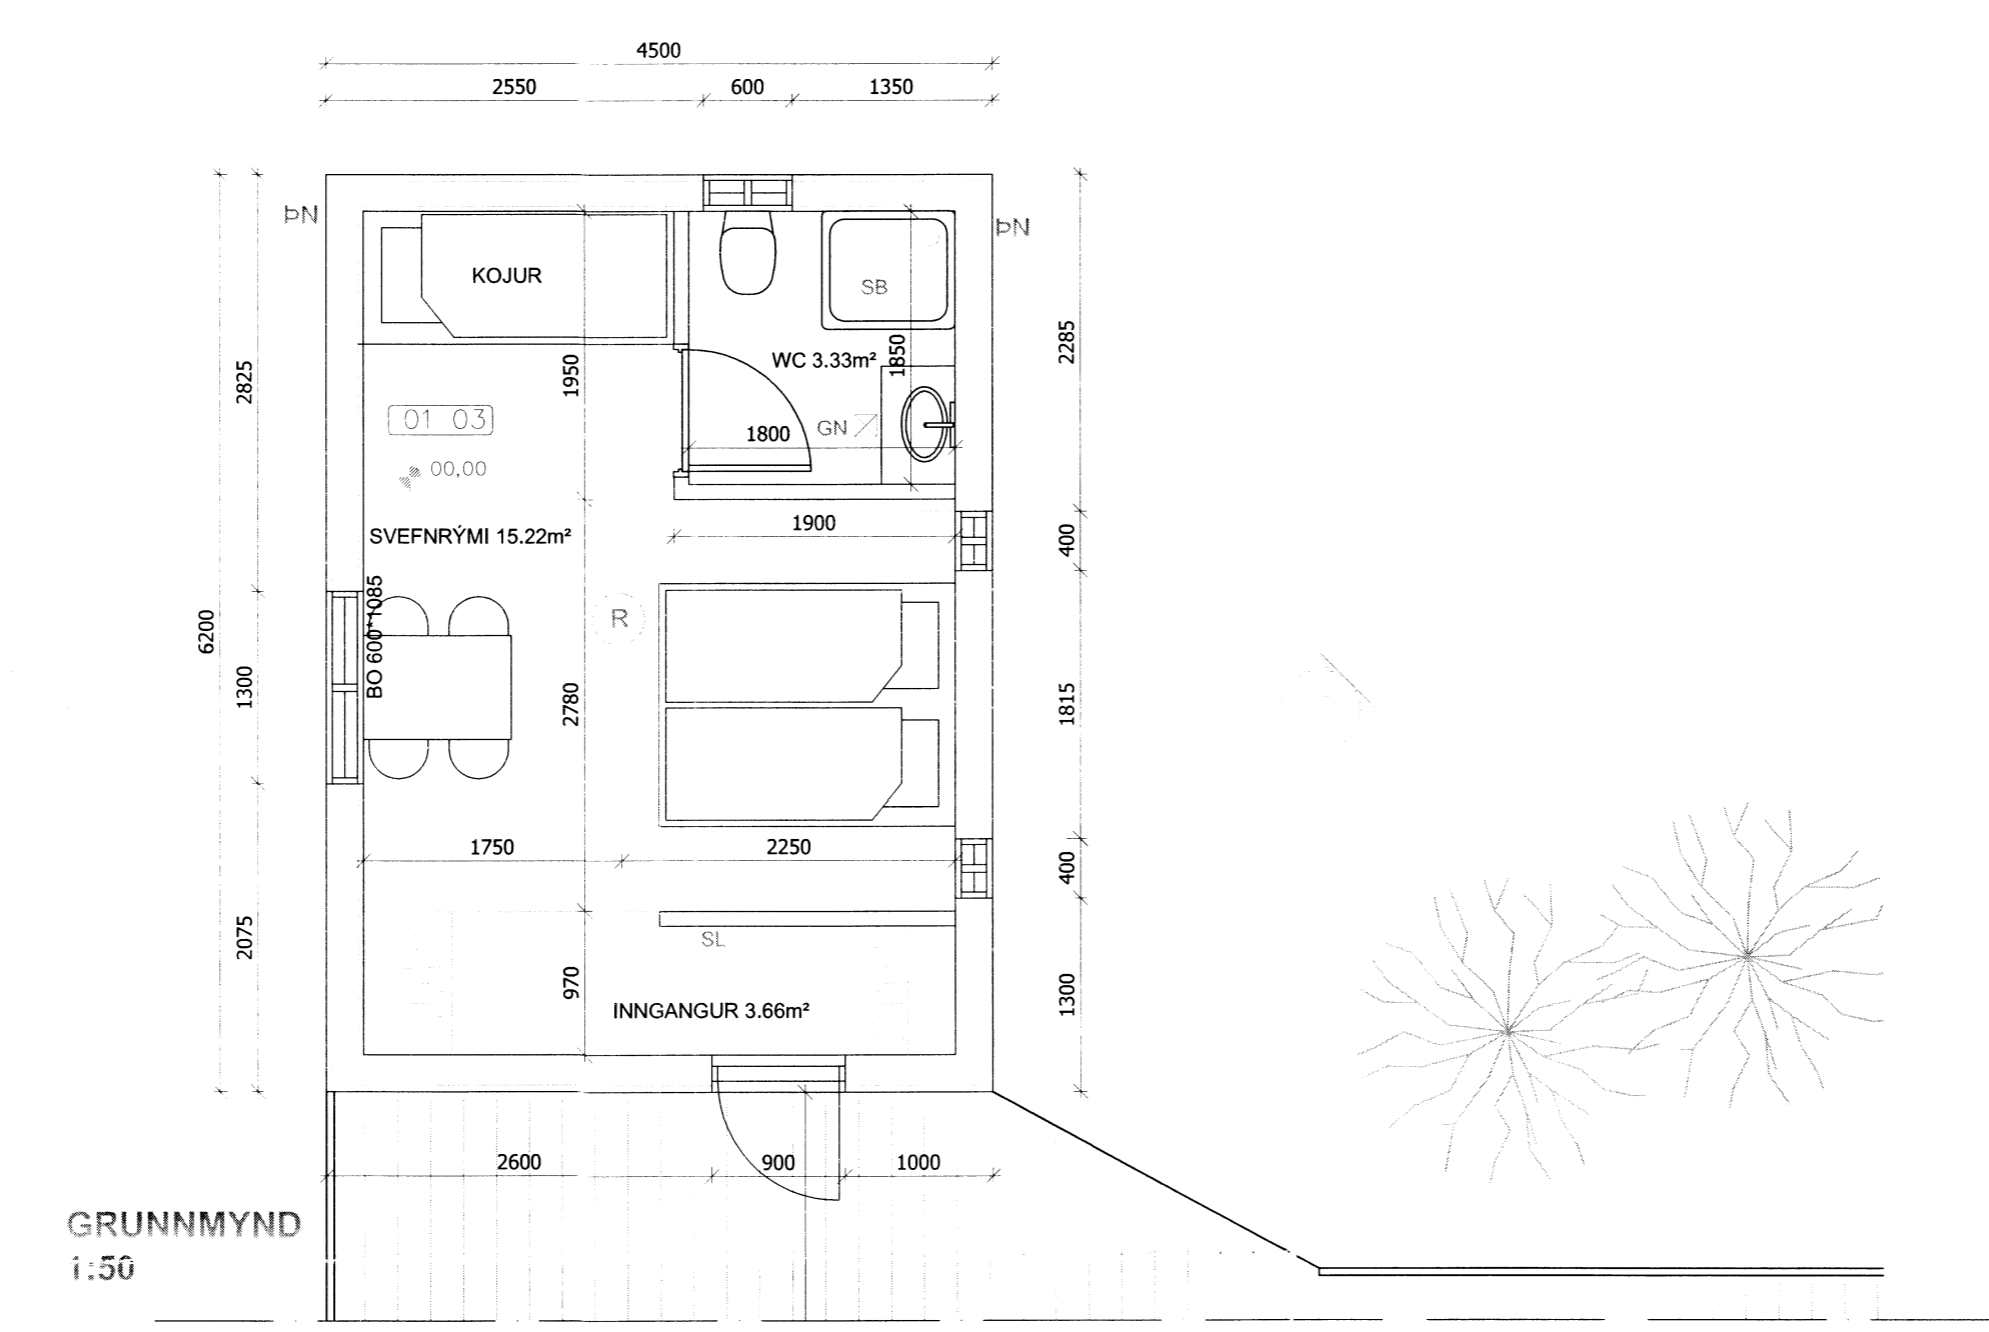

BR.	DAGS.	BREYTING
1	07.04.14	EINANGRUN_Í_GÓLFI
SNÆFOKSSTAÐIR-GRÍMSNES OG GRAFNINGSHR.		
SNÆFOKSSTAÐIR_33		
GRUNNMYND/SNIÐ		
HEILSÁRSHÚS		
		Tekning nr. G101
Hannað:	Teknað:	Yfirfarið:
ÓTB	ÓTB	AII
Möv:	1:50	
Samþykkt:	Kt.: 150452-3451	
Dags:	Nr:	Bláðatarð:
23.01.14	001.14	A2
Ólafur Torgeirsson Byggingafræðingur BSc ÁRMÚLI 21, 108 RVK, kt. 150483-3489 Sími: 697 6946, Vefang: www.effort.is		