




Norðurhlíð Mk 1:100

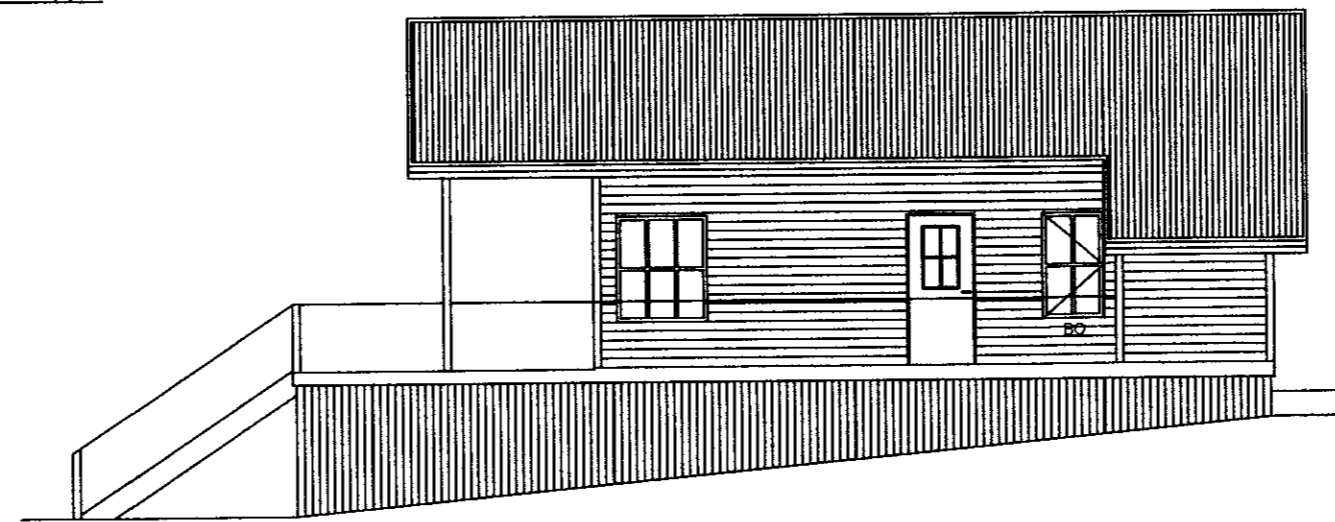

Austurhlíð Mk 1:100

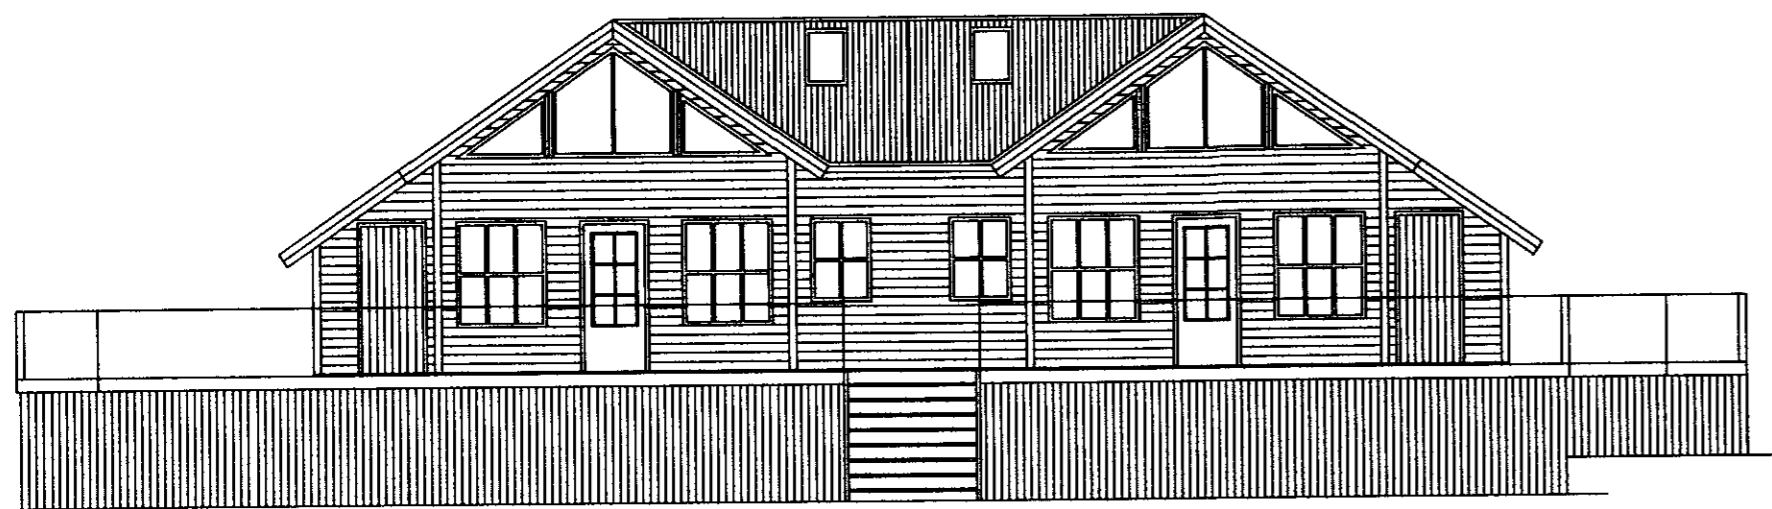

Suðurhlíð Mk 1:100

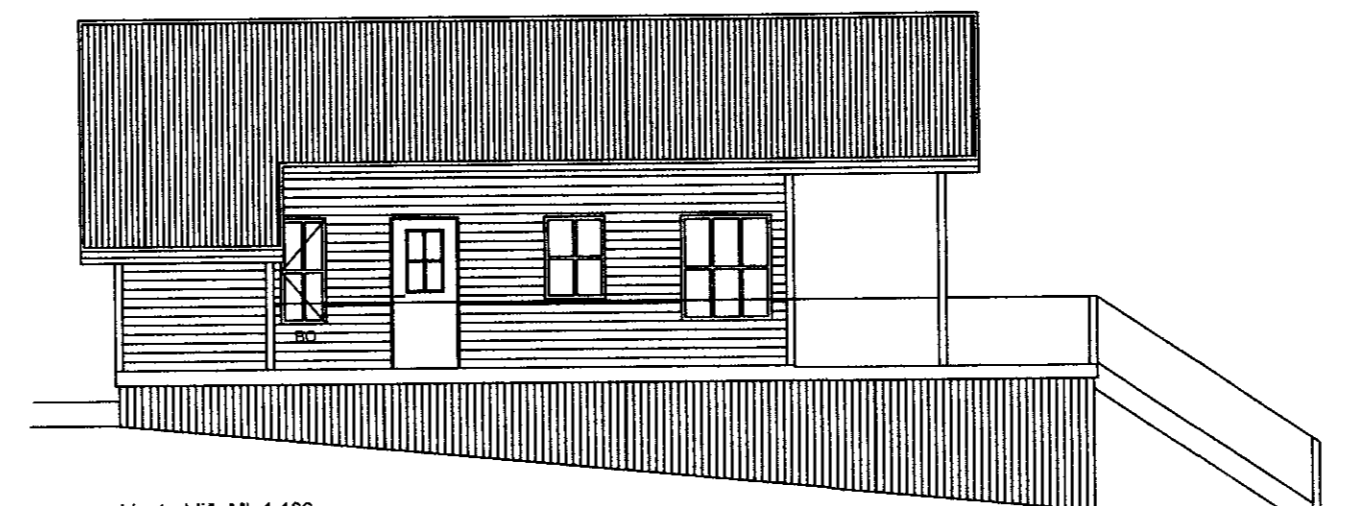

Vesturhlíð Mk 1:100

SAKPRYKT
16.08.2019
Ólafur Kjartansson

NO	DRÖG/TEIÐ	ÁR	BLAÐ
02	Litfræðingur, höfundur og höfundaft. vsk.	2018	GG

Tæknipjónusta Vestfjarða
 Aðalstræt 26, 400 Ísaför. Sími: 456 3902. Fax: 456 5097
 Sveinn D.K. Lyngmo Tæknifræðingur
 Gísli Gunnlaugsson Tæknifræðingur
 Halvarður Áspelund Hönnuður
 Pállína Adólfssóttir Tækniteiknari

Sunnuhvoll Grímsneshreppi
 Landnúmer 169090
 Útitsmyndir

DRÖG/TEIÐ	MEG/ÁRÞEY	DRÖG/TEIÐ
01	1/100	02
	DRÖG/TEIÐ	DRÖG/TEIÐ
	03.03	GG
	03.03	GG