


2 Snið 1
1 : 100



3 Snið 2
1 : 100

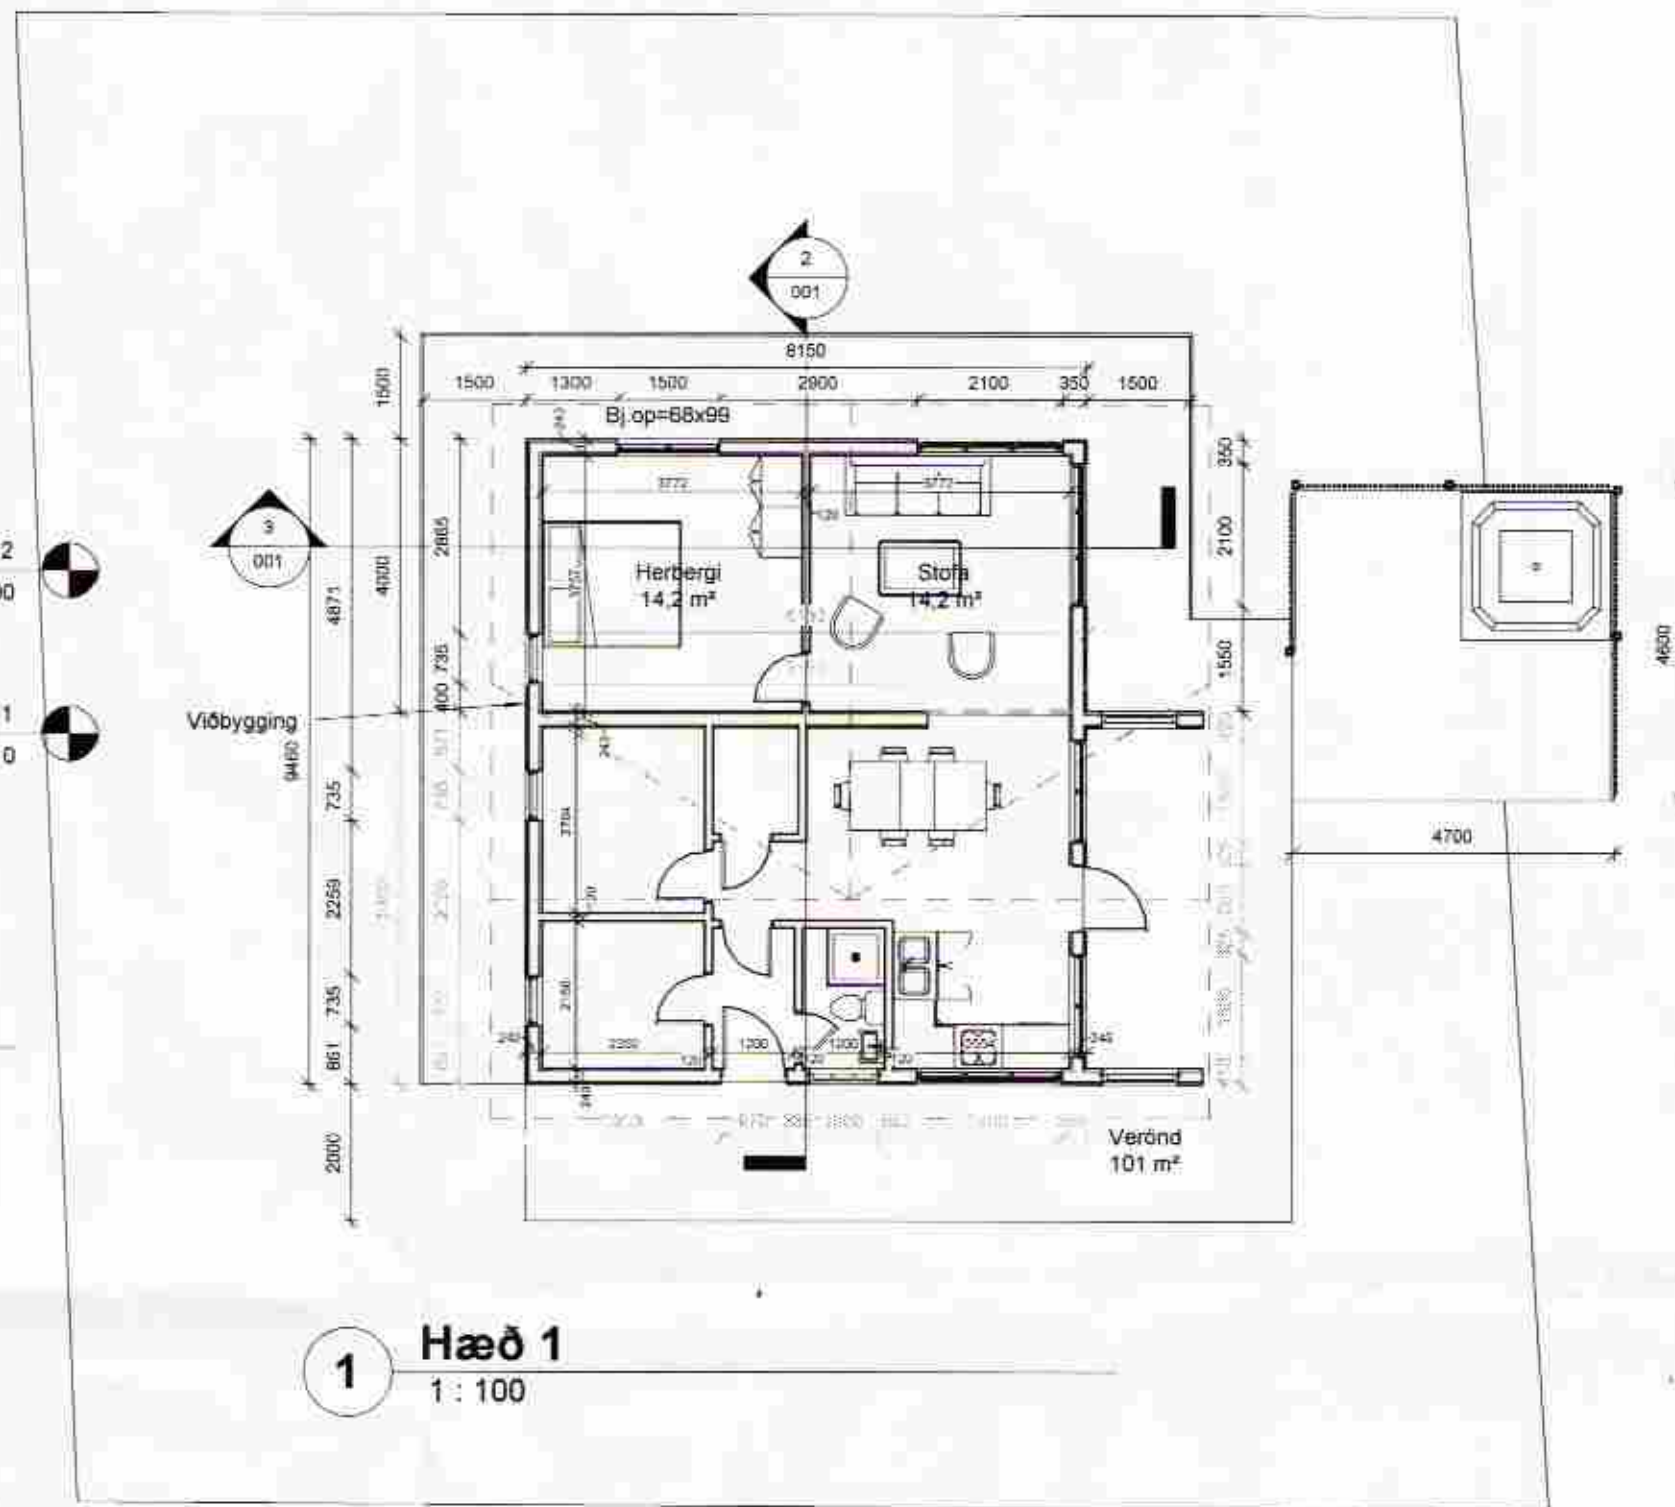

1 Hæð 1
1 : 100



BYGGINGALÝSING:

Byggt er við sumarbústað á einni hæð með lágri risþétt.

ÚTVEGGIR:
Útveggir eru byggðir úr timbri, byggðir er úr 2"x6" timburstöðum með mesta millibili stöða m/m 600 mm. Útveggurinn er einangraður með 150 mm steinuli. Að utanverðu er úrveggurinn klæddur með liggandi timburvatnslæðingu sarráskonar og er á eldri hluta.

UNDIRSTÖÐUR OG GÓLF:
Undirstöður eru steinsteyptir súlur á hefðbundin hátt. Gólf er úr timbri og einangrað með 150 mm steinulæringunni.

GLUGGAR OG HURDIR:
Gluggar og hurdir eru úr timbri, tvöfalt einangrunarglas er í gluggum.

ÞAKVIRKI:
Þak er þorð uppi af timbursperrum og einangrað með 150 mm steinuli.

INNVEGGIR:
Léttir innveggir eru timburstöðir klæddar með sléttri veggjálæðingu, einangraðir með 50 mm steinuli.

LAGNIR:
Neyskuvatnslagnir eru rör í rör og koma í gólf og milli veggja. Rafagnir eru lagðar á hefðbundin hátt í veggjum og í lofti. Upphitun er með heilu vatni og er reiknað með að gólfhitagagnir koma í gólfplötu.

FRÁVEITA:
Frávæta tengist í a m k 3600 l rotþró. Hafa ber sarráð við byggingarfúrtrúka og heilbrigðisættir um staðsetningu rotþróanna.

BRUNAMÁL:
Björgunarpönd eru út um öðhurðir og út um oppnæmlega glugga.

STÆRDIR:
Sumarbústaðurinn er skráður 44.4 m² og 142 m². Viðbyggingin er á 32.7 m² og 132.3 m². Samtals verður húsið 77.1 m² og 274.3 m². (Sjå skráningartölur)

B	26.05.2012	Þak og bj. op.	ssh
A	26.04.2012	Frumteikning	ssh
Útg.	Dags.	Skýring	Br. af:

Verkefni:
Skógarholtsbraut 10, Öndverðarnes

Sveitarfélag:
Grímsnes- og Grafingshreppi

Verklefning:
Sumarbústaður, viðbygging.

Landnúmer:	175548	Staðgreinir:	8719-01-66120100
------------	--------	--------------	------------------


Grunnmynd

Snið og skýringar

Hannað af:	SSH	Matahluti:	01
Teknað af:	ssh	Mælikvarði:	1 : 100
Yfirfarið af:	ssh	Dagsetning:	26.05.2012

Samþykkt: Samuel Smán Hreggviðsson, kt.: 200752-4659

HÚSEY ehf.
 Stnú Sandvík 4, 801 Selfoss
 Sími: 462-1738 / 898-8199
 Kt.: 590385-0699
 Netfang: husey@internet.is

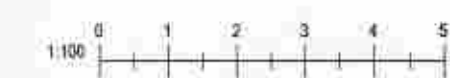

12-655	A	001	B
Verknúmer	Svæði	Áfangi	Abýrgð
Númer	Útgáfa		

HOVAÐER EKKI SÁK ALAN KETI A TUKVIFUM FÖLÐUÐLUNERNA SKRIFLEU SAMPYKKT

Útdrenkur: 047912
 Vísuð: 17.5.2012 16:13:02



Bláaustan: 02