


MÓTTEKIÐ

17 NOV. 2008

Byggingafulfrú uppsv. Ámessyslu og Flóahfr.

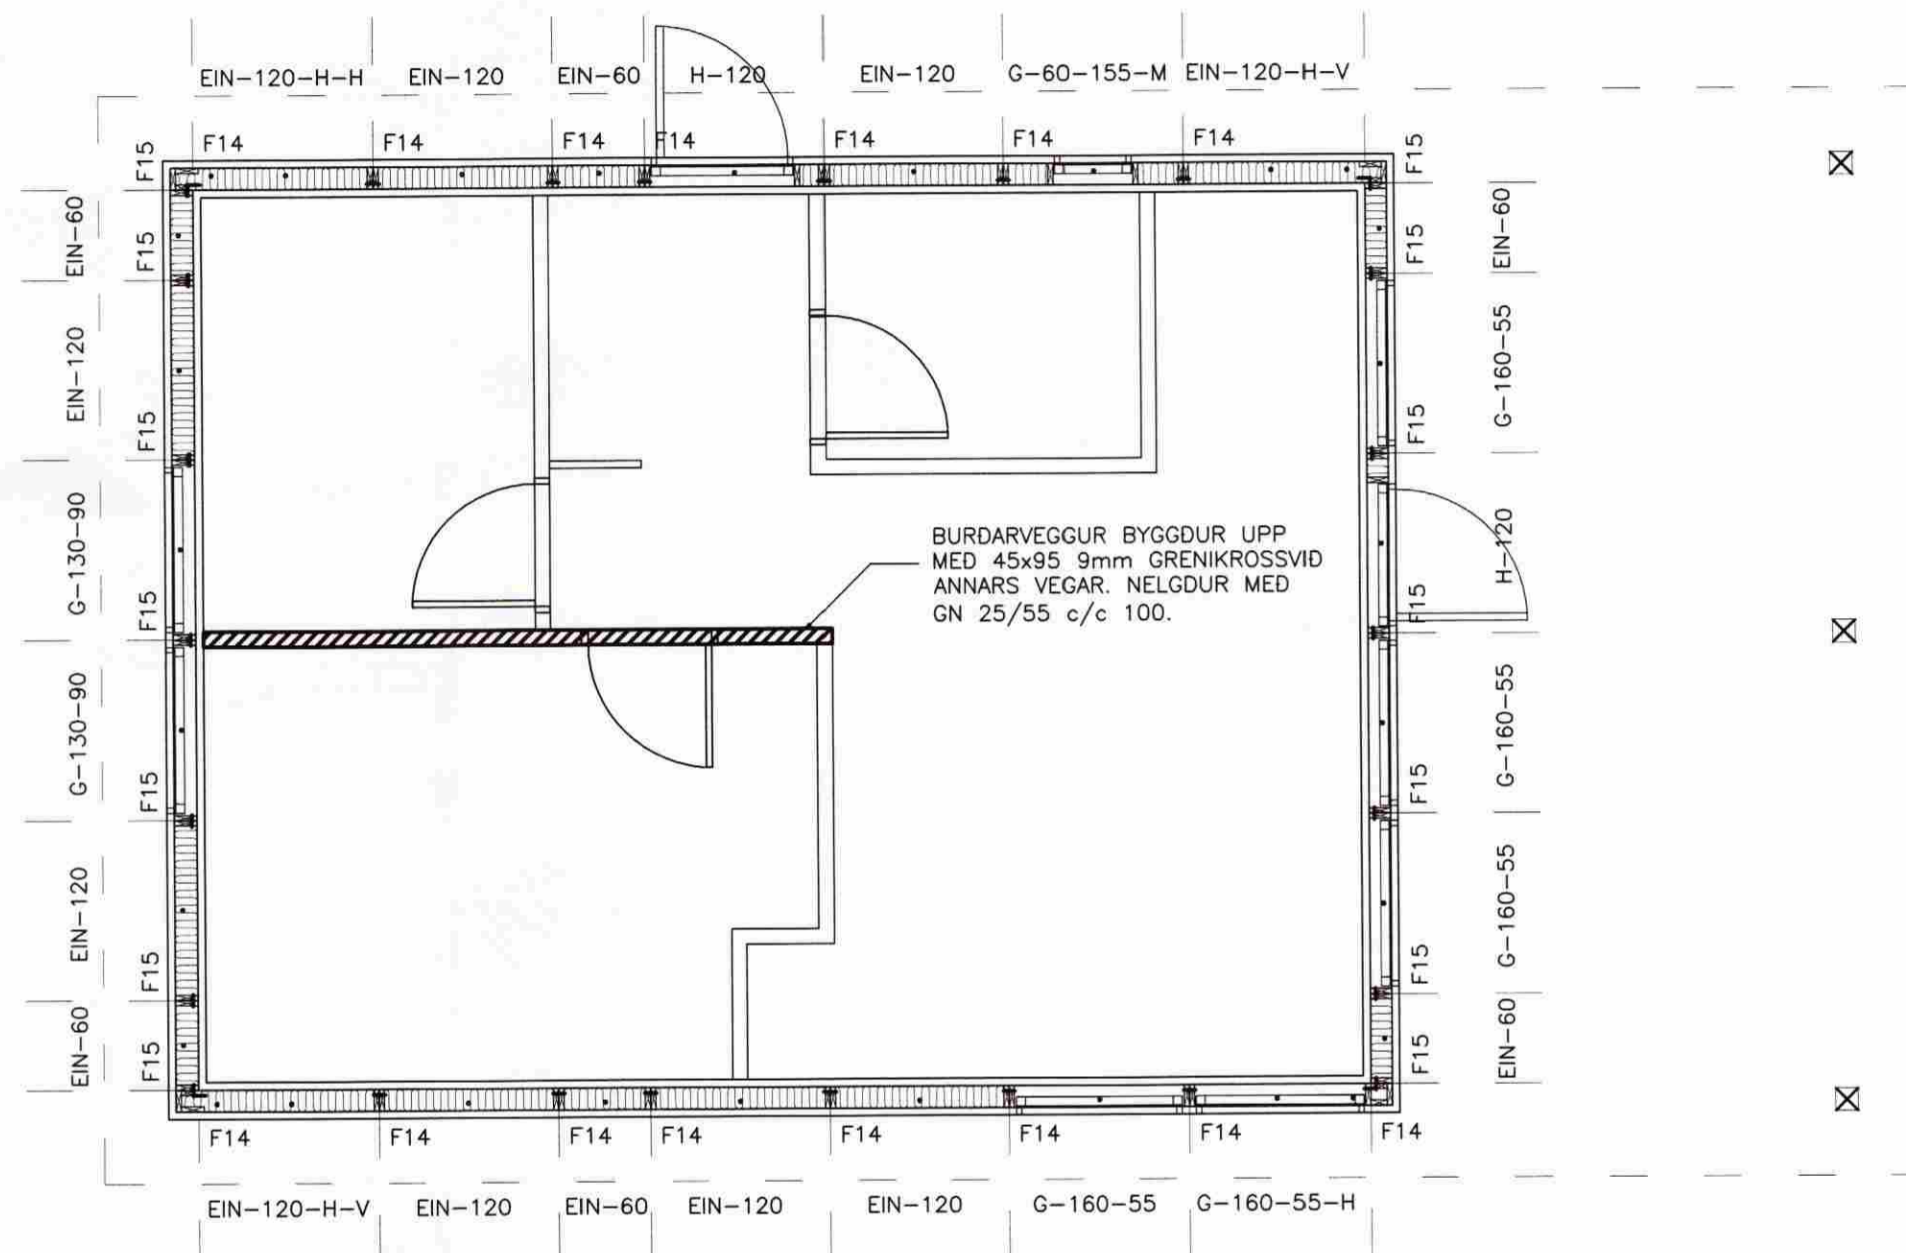

**FESTJÁRN, NAGLAR, BOLTAR OG SKRÚFUR:**  
 STÁLGEÐI Í TIMBURFESTINGUM SKULU VERA A.M.K. ST37-2 SKV. DIN 17100. ALLAR FESTINGAR SKULU VERA HEITGALVANISERADAR EDA RYDFRIAR. ÖLL FESTJÁRN, BOLTAR, SKRÚFUR OG NAGLAR Í GAGNVARID TIMBUR SKULU VERA HEITGALVANISERUD EDA RYDFRI. EKKI MÁ NOTA SAMAN RYDFRIA NAGLA OG GALVANISERUD FESTJÁRN.

**VEGGEININGAR:**  
 NÚMER VID VEGG VISA TIL GRUNNGERDA SBR. KERFISTEIKNINGU AF EININGUM.  
 \*\*-H-\*: HORNEINING (EINING + 145mm)  
 G-130-90: GLUGGAEINING ÞAR SEM HÆÐ GLUGGA ER 1300mm EN HÆÐ UPP UNDIR GLUGGA ER 900mm.  
 ALLAR EININGAR ERU KLÆDDAR 9mm KROSSVIÐI.

**ANNÁÐ:**  
 Á TEIKNINGU NR. 222 MÁ SJÁ FRÁGANG Á GAFL- OG SKÁSTIFUM OG NEGLINGU ÞAKKLÆDNINGAR.



VERKFRÆÐISTOFA ÁRÞORÐAR ehf  
 AUSTURVEGI 69 800 SELFOSSI  
 Sími 480 4900 FAX 480 4901  
 www.verkarborg.is verkarborg@verkarborg.is



AUSTURVEGI 69 800 SELFOSSI  
 Sími 482 3850 FAX 482 3851  
 NETFANG: sghus@sghus.is  
 VEFANG www.sghus.is

SKÓGARHOLT 13, GRÍMSNESI

BURDARVIRKI:	MKV:
VEGGJAPLAN	MKV: 1:50
SKÝRINGAR	MKV:
HAFNAD: T.ELLERT TÓMASSON	TEIKNAD: ÞÓRUNN SIGÞÓRSD.
VERKNÚMÉR: 80xx	SKRÁÐMÁL: 80xx-bv-sp-U1.dwg
DAGSETNING:	TEIKNING NÚMÉR:
16.09.2008	212

VEGGJAPLAN  
 MKV. 1: 50

201170-3070 1020365-5794