


MÓTTEKIÐ
 17 NOV. 2008
 Byggingafultrúi uppv. Ámessýslu og Flóahtr.

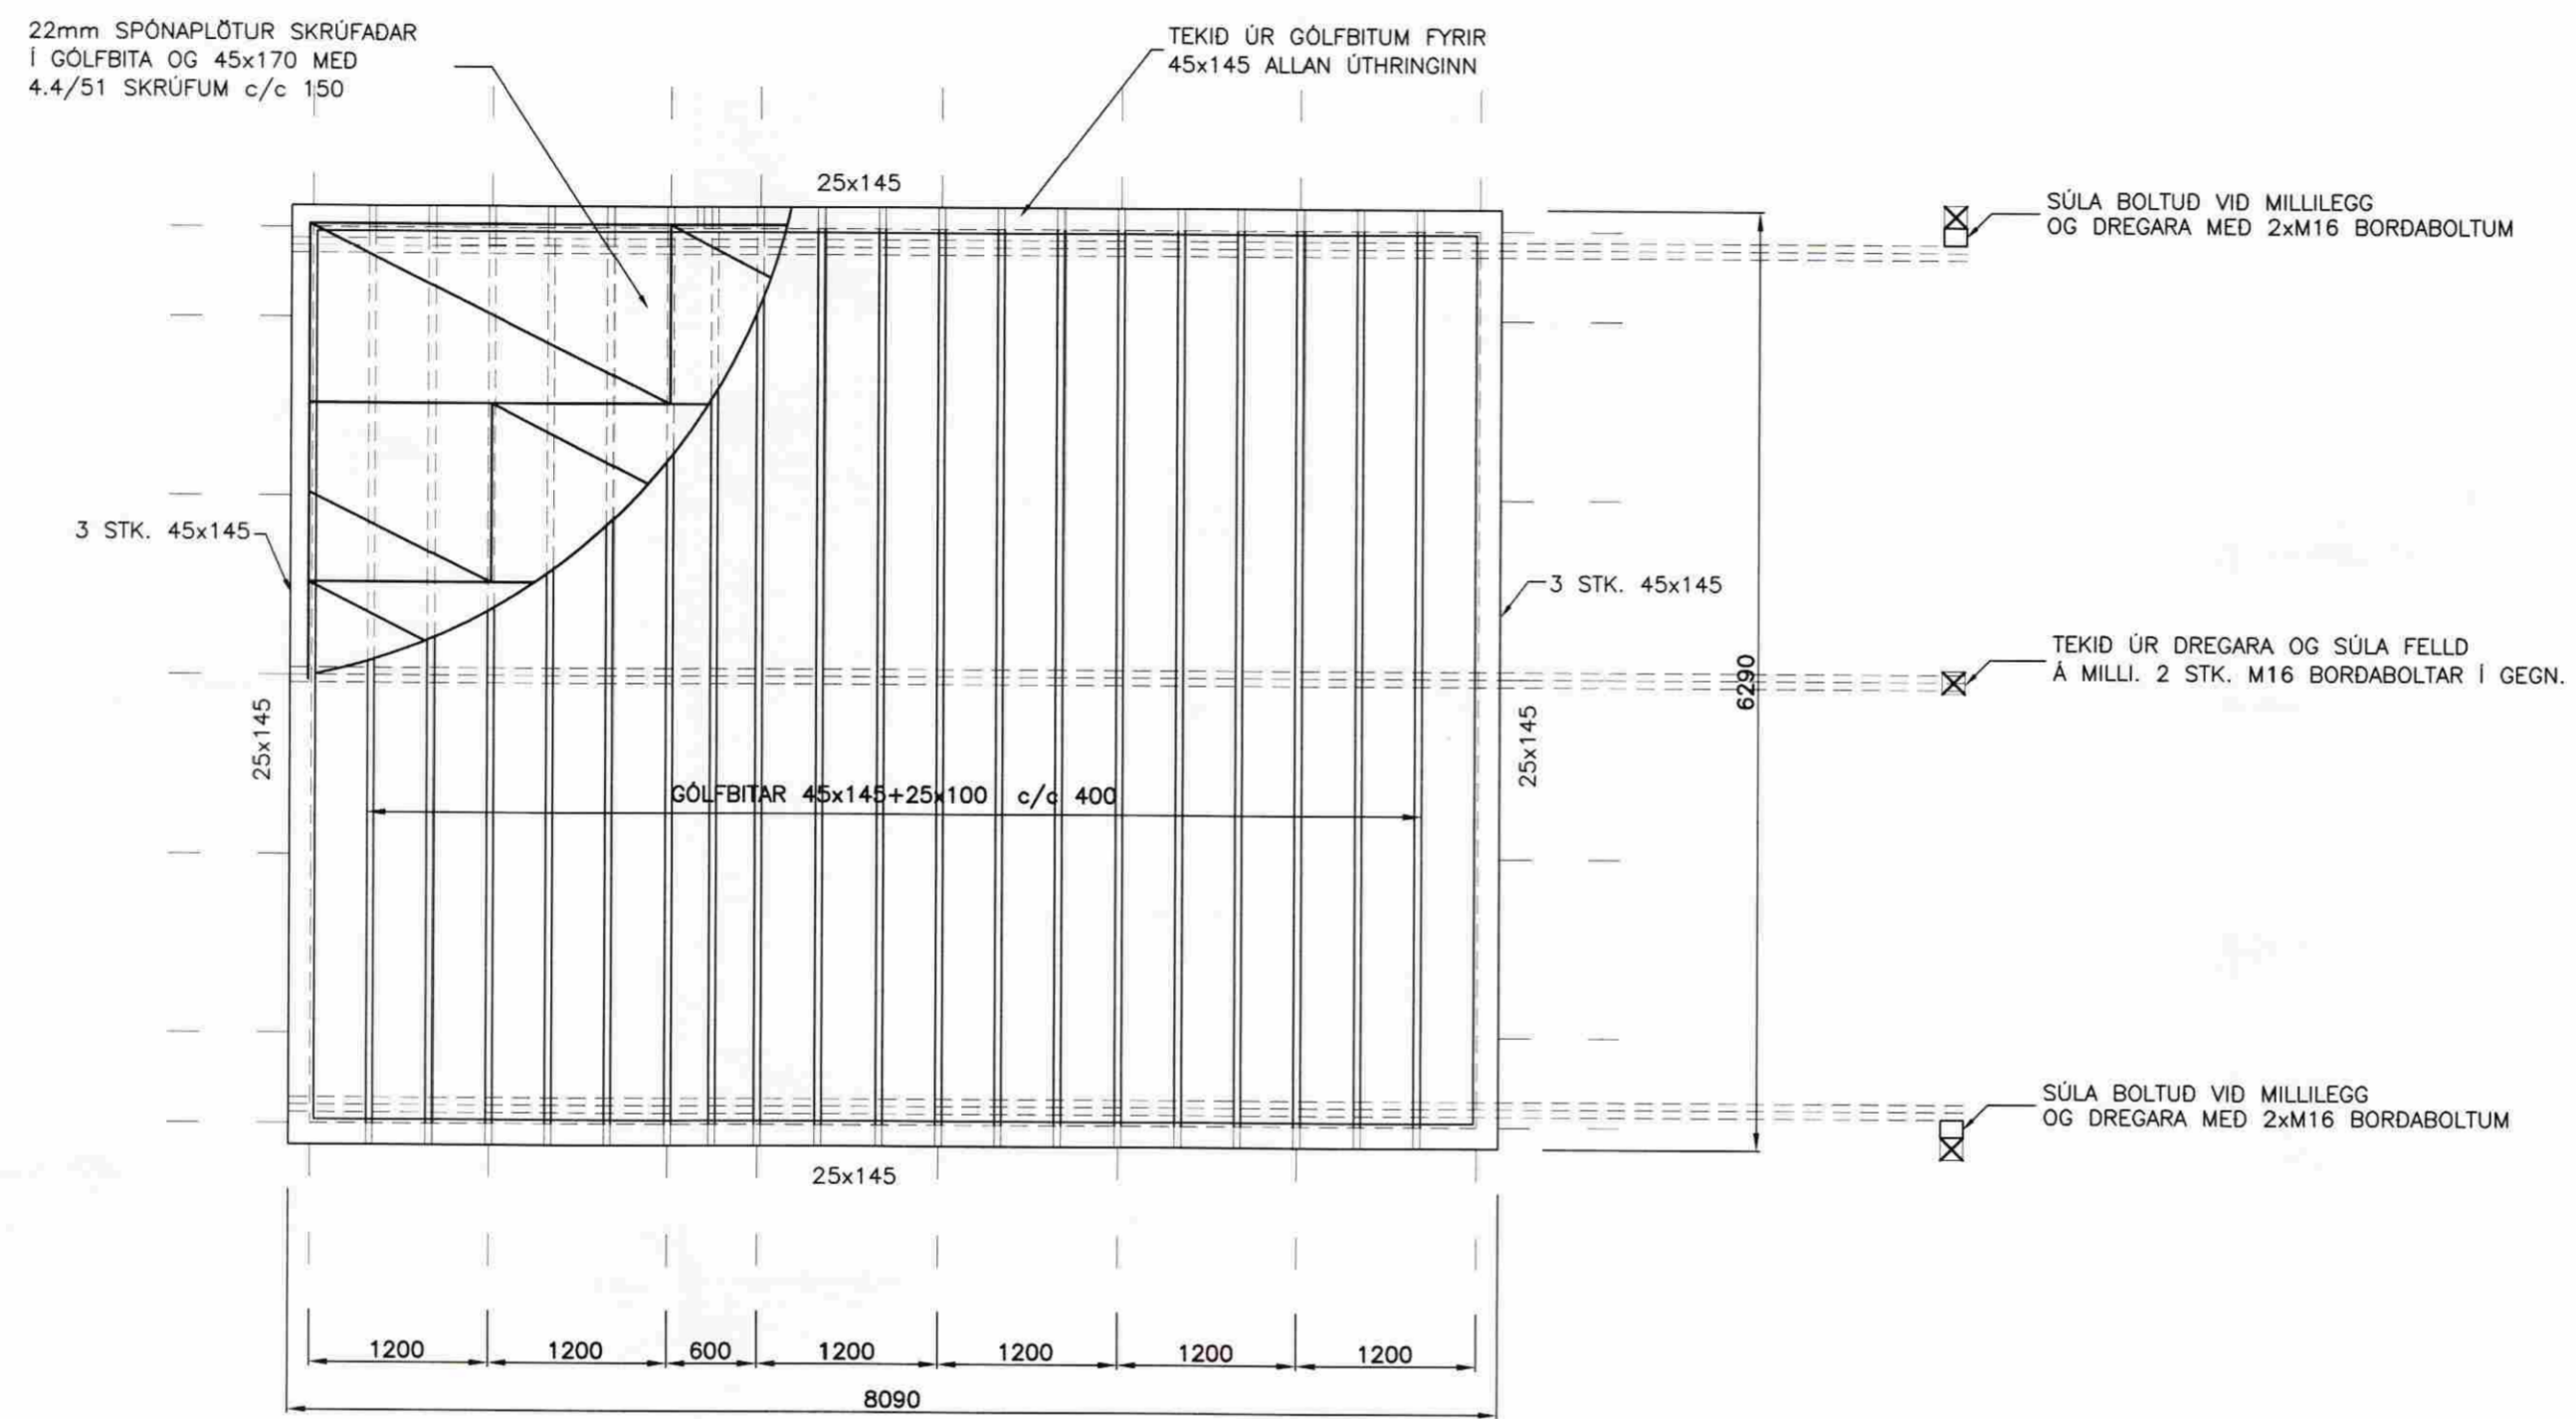

TRÉVIRKI:
GÆDAFLOKKAR – TIMBURGÆDI
 LÍMTRÉ SKAL VERA L40 SAMKVÆMT IST/DS 413. BURDARVÍÐIR SKULU ALMENNT VERA K18, SKV. IST/DS 413, NEMA ANNAD SE TILGREINT Á TEIKNINGU. KRÖSSVIÐUR SKAL VERA MINNST 5 LAGA GRENIKRÖSSVIÐUR (WBP). RAKASTIG Í TIMBRI VID UPPSETNINGU SKAL EKKI VERA HÆRRA EN 15%.

FESTING DREGARA VID GÓLFBITA SJÁ TEIKN NR.206
 ÞAR SEM VEGGEINING TENGIST VID GÓLF (Í MÓDULLINU) ER DREGARI FESTUR VID GÓLFBITA MED 2 STK. ÞAKÁSAANKERUM BMF-210, NEGLDUM MED 2x8 STK. KS 40/40 (F8). Á ADRA BITA (SEM ERU EKKI Í MÓDULLINU) 2 STK. 30/80 (3" GALV. SAUMUR)(F9).

GRUNNMYND GÓLFBITA
 MKV. 1:50

VERKFRÆÐISTOFA ÁRÞORÐAR ehf
 AUSTURVEGI 69 800 SELFOSI
 Sími 480 4900 FAX 480 4901
 www.verkarborg.is verkarborg@verkarborg.is

SGHUSI
 AUSTURVEGI 69 800 SELFOSI
 Sími 482 3850 FAX 482 3851
 NETFANG sghus@sghus.is
 VEFANG www.sghus.is

SKÓGARHOLT 13, GRÍMSNESI

BURDARVIRKI:	MKV:
GÓLFBITAR	MKV: 1:50
SKÝRINGAR	MKV:
HANNAÐ: T.ELLERT TÓMASSON	TEIKNAD: ÞÓRUNN SIGÞÓRSD.
VERKNÚMÉR: 80xx	SKRÁARNAFN: 80xx-bv-sp-U1.dwg
DAGSETNING:	TEIKNING NÚMÉR:
16.09.2008	202

201176-3079 020365-5794

ÚTPRENTAD: 21.10.2008 11:39:07

SÍÐAST VISTAD: 21.10.2008 11:37:47