


02.01.10
Copi Þoross

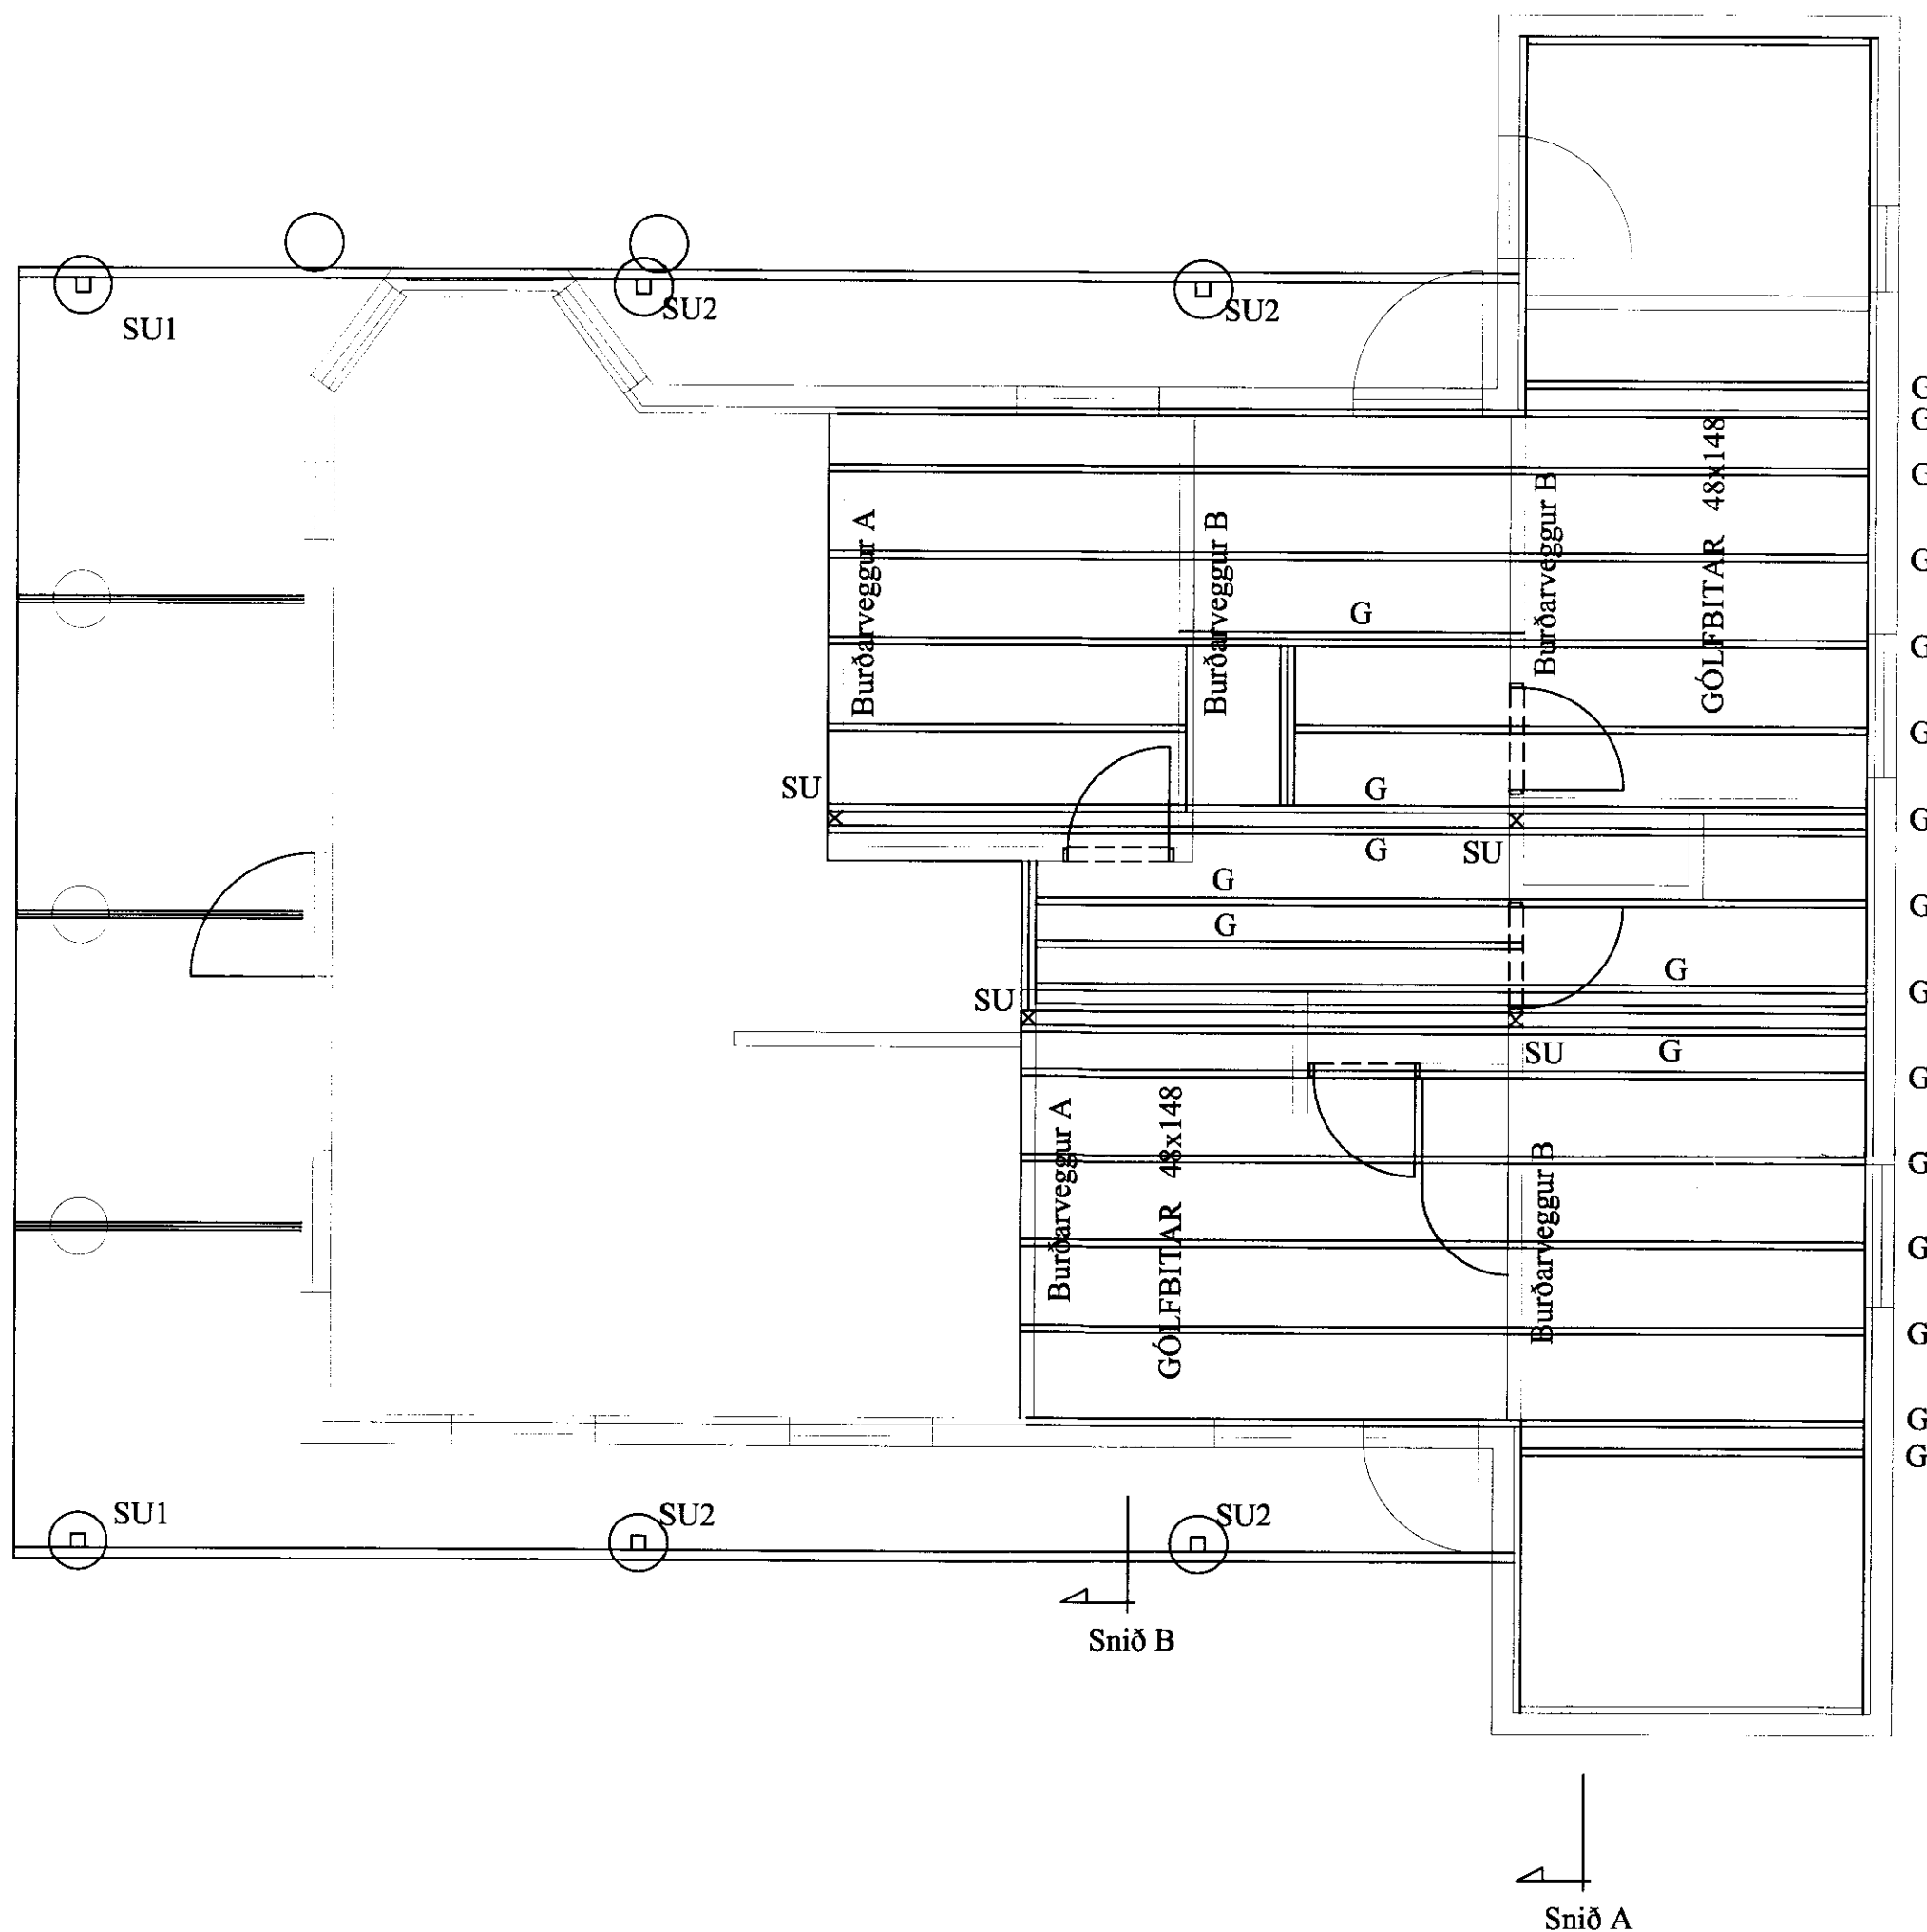


SKÝRINGAR:

ÞAK SÉ KLÆTT MEÐ 25x150 NEGLT Í HVERJA SPERRU MEÐ 3 STK. 3" GALV. NEMA VIÐ GAFLA OG 4 NEDSTU BORD ÞAR NEGLIST MEÐ 4 STK. 3" GALV. Í HVERJA SPERRU. OFAN Á TIMBURKLÆÐNINGU KOMI ASFALTPAPPI OG BÁRUJÁRN EÐA BÁRUSTÁL. NEGLA SKAL ÞAKJÁRN MEÐ SNÚNUM ÞAKSAUM EÐA KAMBSAUM. ÞAKJÁRN SKAL NEGLA Á EFTIRFARANDI HÁTT. NEDSTA NAGLARÖÐ SÉ 10 CM. OFAN VIÐ NEDRI BRÚN, NEGLT Í AÐRAHVERJA BÁRU NÆSTA RÖÐ SKAL VERA 10 CM. OFAR OG NEGLT Í AÐRA HVERJA BÁRU. NÆSTU 2 RÖÐIR SÉU MEÐ 60 CM. MILLIBILI NEGLT Í AÐRA HVERJA BÁRU. ÚR ÞVÍ SÉ MEST 70 CM. MILLI NAGLARÖÐA NEGLT Í AÐRA HVERJA BÁRU Í PLÖTUKANNT MILLI NAGLARÖÐA SKAL NEGLA EINN NAGLA. GÆTA SKAL ÞESS AÐ NAGLAR LENDI Í BORDAKLÆÐNINGU EN EKKI Á MILLI BORDA. EF NOTUÐ ER ÖNNUR GERÐ ÞAKSTÁLS SKAL ENDURSKOÐA NEGLINGU. SKAL ÞESS GÆTT AÐ AMK. VERÐI 15 STK. ÞAKSAUMUR Á HVERN FERMETER ÞAKS.

MERKINGAR

- S Merkir sperra 48x228 negld með 4" galv 1 stk í hverja stoð og c/c 70 cm. í reimstykki grindar
- SP Merkir sperra 48x228
- GI Merkir galv. Gatagirði 32x1,5 neglt ofaná sperru 2 stk. Kams. 40/60 í hverja sperru
- G Merkir gólfbita milligólf 48x148
- L Merkir límtrébíta 90x300
- SU Merkir límtrésúla 90x90
- SU1 Merkir súla 90x90
- B1 Merkir biti 75x225

Allar málsetningar skulu yfirfarast áður en smíði hefst og hafa samband við hönnð ef misræmi finnst

Frístundahús	
Í landi Suðurlands Grímsnesi landnr. 168285	
Grunnmynd Milligólf	
	
<small>Jóhannes Pétursson K. 018448-3959 S. 567-5107</small>	
<small>Sigurður Sigurðsson K. 018448-3959 S. 566-6611</small>	
Formaður: JP	Dagsetning: 25.11.10
Tekni: JP	MKV: 1:50
Samþykkt: <i>[Signature]</i>	Nr. teikningar: MG-01