


MÓTTÆKID

28.11.2011

Gunnar Pétursson
Byggingafræðingur / Architect

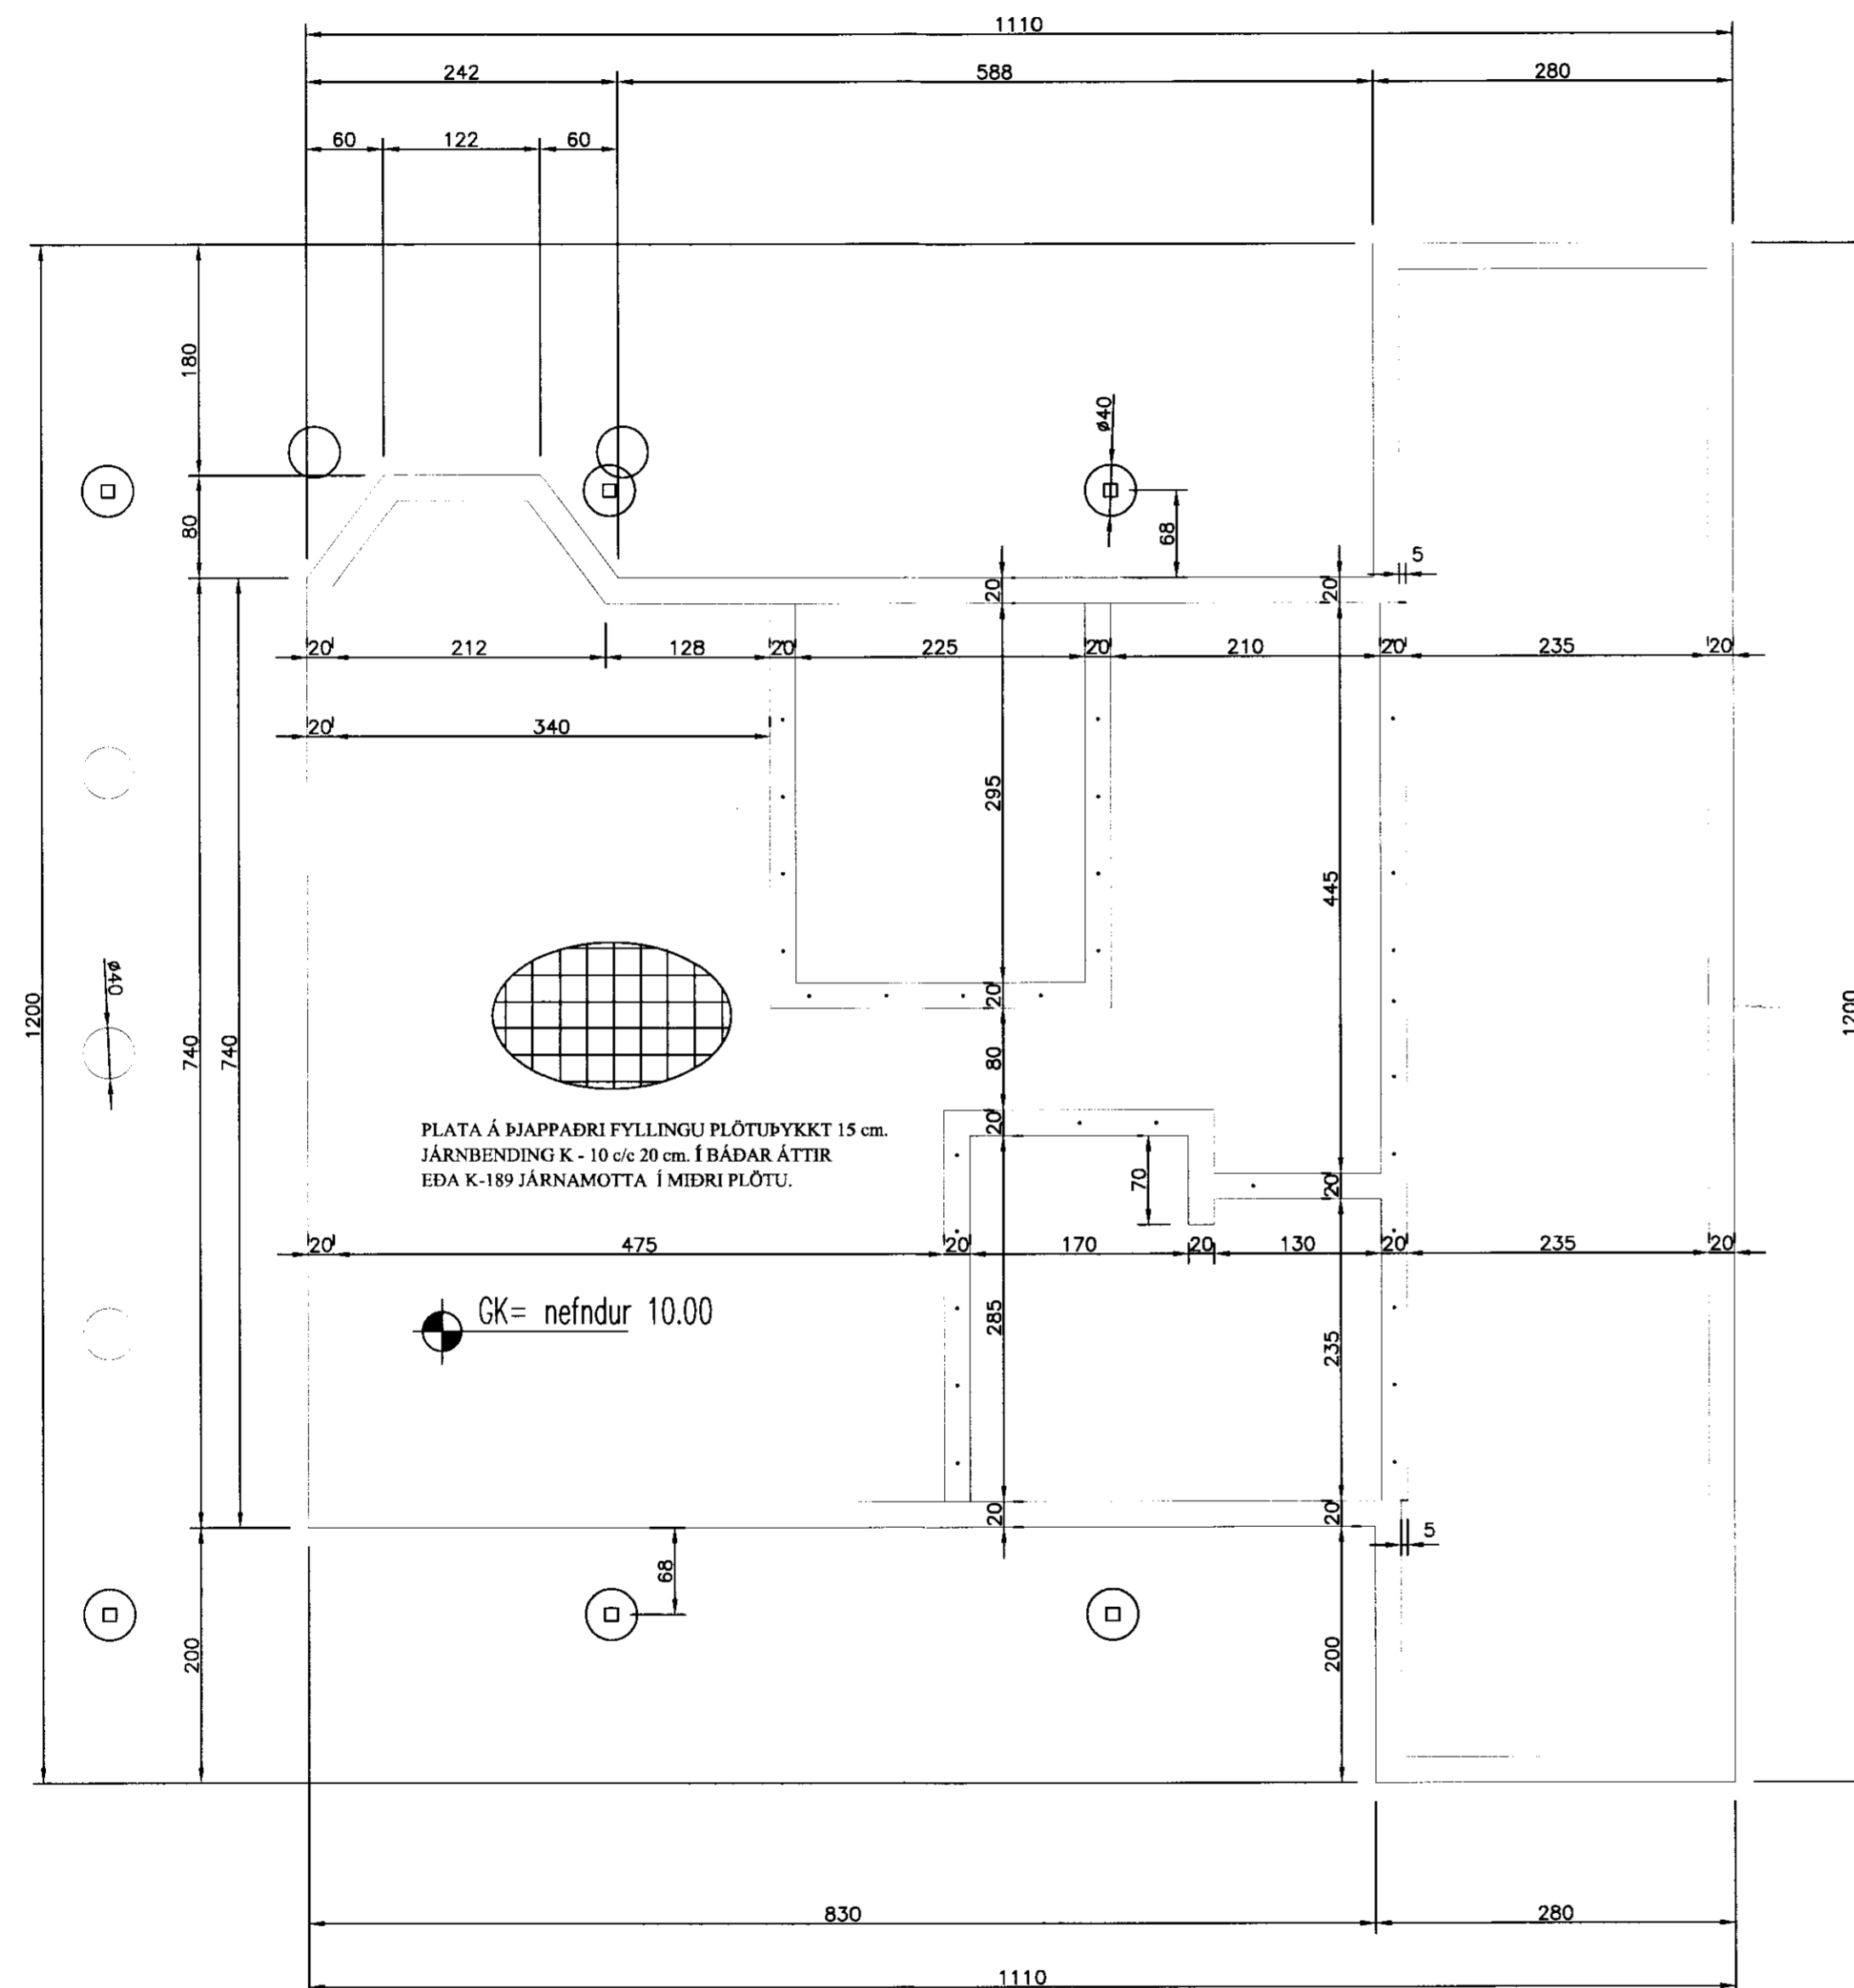


SKÝRINGAR SÖKKLAR:

ÁLAG Á SÖKKULBOTN ER REIKNAD MAX. 4 KG/CM². KLÖPP EÐA MÓHELLA, KOMI ANNAD Í LJÓS SKAL ENDURSKODA SÖKKULBREDDIR, FYLLA SKAL Í GRUNN MEÐ HRAUNFYLLINGU EÐA MOLDARLAUSRI MÖL, ÞJAPA HANA Í 30 CM. ÞYKKUM LÖGUM OG VÆTA HVERT LAG ÁÐUR EN ÞJÖPPUN HEFST, NOTA SKAL TITRARA-ÞJÖPPU. FYLLA SKAL SAMTÍMIS UTAN OG INNAN VIÐ SÖKKLA. STEYPA Í SÖKKLUMSÉS-200 SKV. ÍST-10 FRAMKV. FL.B. NOTA SKAL LOFTBLENDI OG TITRA STEYPU.

EINANGRUN UNDIR PLÖTU OG 50 CM NIÐUR MEÐ SÖKKULVEGGJUM SÉ 100 MM. FRAUÐPLAST RÚMÞYNGÐ 25 KG/M³. EÐA ANNAD JAFN GOTT EINANGRUNAREFNI. NÁNARI SKÝRINGAR OG MÁLSETNINGAR ER AÐ FINNA Á SÉRTEIKNINGUM. GENGIÐ SKAL FRÁ SÖKKULSKAUTI Á ÞANN HÁTT SEM RAFMAGNSVEITA REYKJAVÍKUR SEGIR TIL UM Á LEIÐBEININGABLAÐI 83.4.0100. EF SÖKKULVEGGIR ERU HÆRRI EN 170 CM. SKAL AUK JÄRNA Í EFRI OG NEÐRI BRÚN KOMA EINFÖLD JÄRNAGRIND Í MIDJAN SÖKKULVEGG K - 10 c/c 20 cm. LÖÐRÉTT OG LÁRÉTT.

SJÁ SNIÐMYNDIR Á BLÖÐUM SN-01 OG SN-02

Allar málsetningar skulu yfirfarast áður en smíði hefst og hafa samband við hönnð ef misræmi finnst

Fristundahús	
Í landi Suðurlands Grímsnesi landnr. 168285	
Grunnmynd sökkla	
Málsetning útveggir og innveggir	
	
Jóhannes Pétursson Kt. 010448-3939 Sí. 565-5197 Sigurður Sigurðsson Kt. 010448-3939 Sí. 566-6613	
Númer: JP	Dagsetning: 25.11.10
Tekni: JP	Mást: 1:50
Seríur:	Nr. teikningar: SÖ-01