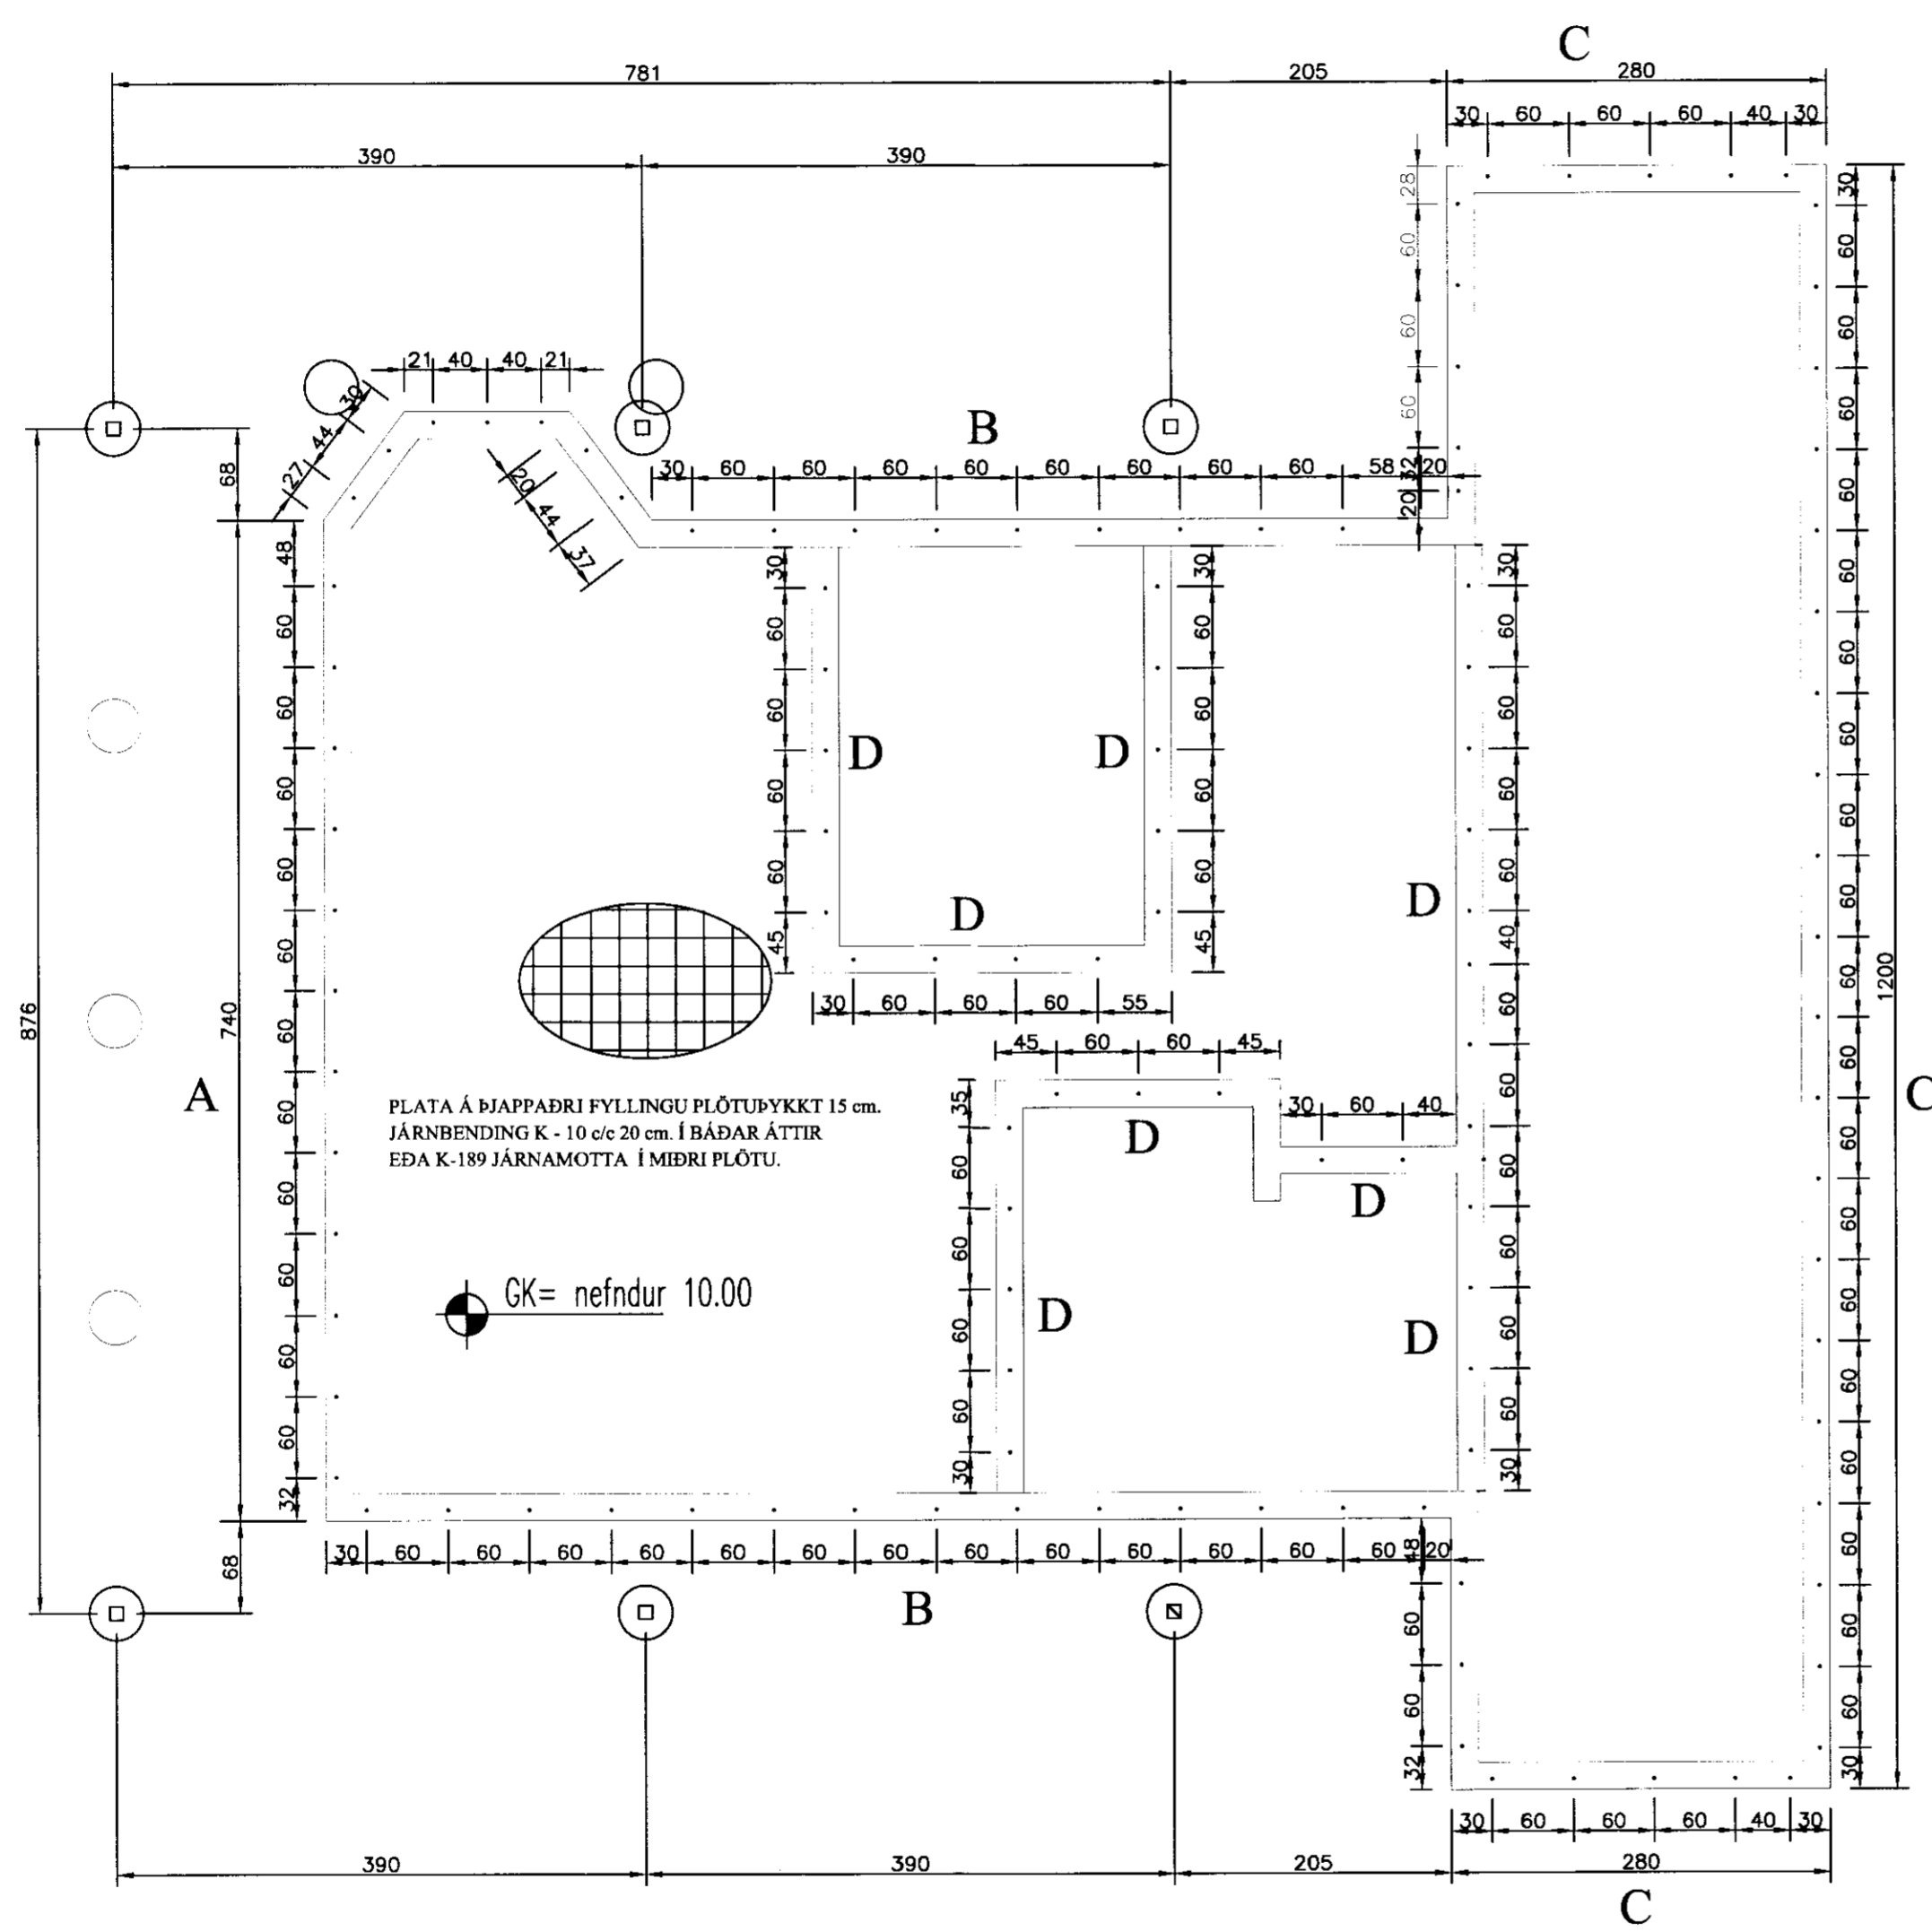

 Byggingarfræðingur
 Númer: 010448-3959
 Sími: 367-3187



SKÝRINGAR SÖKKLAR:

ÁLAG Á SÖKKULBOTN ER REIKNAD MAX. 4 KG/CM².
 KLÖPP EÐA MÓHELLA, KOMI ANNAD Í LJÓS SKAL
 ENDURSKOÐA SÖKKULBREIÐDIR, FYLLA SKAL Í
 GRUNN MEÐ HRAUNFYLLINGU EÐA MOLDARLAUSRI
 MÖL, ÞJAPA HANA Í 30 CM ÞYKKUM LÖGUM OG VÆTA
 HVERT LAG ÁÐUR EN ÞJÖPPUN HEFST, NOTA SKAL
 TITRARA-ÞJÖPPU. FYLLA SKAL SAMTÍMIS UTAN OG
 INNAN VIÐ SÖKKLA. STEYPA Í SÖKKLUM SÉ-S-200
 SKV. ÍST-10 FRAMKV. FL.B. NOTA SKAL LOFTBLENDI
 OG TITRA STEYPU.

EINANGRUN UNDIR PLÖTU OG 50 CM NIÐUR MEÐ SÖKKULVEGGJUM
 SÉ 100 MM. FRAUÐPLAST RÚMÞYNGD 25 KG/M³. EÐA ANNAD JAFN GOTT
 EINANGRUNAREFNI.
 NÁNARI SKÝRINGAR OG MÁLSETNINGAR ER AÐ FINNA Á SÉRTEIKNINGUM.
 GENGID SKAL FRÁ SÖKKULSKAUTI Á ÞANN HÁTT SEM
 RAFMAGNSVEITA REYKJAVÍKUR SEGIR TIL UM Á
 LEIÐBEININGABLAÐI 83.4.0100. EF SÖKKULVEGGIR
 ERU HÆRRI EN 170 CM. SKAL AUK JÁRNA Í EFRI OG
 NEDRI BRÚN KOMA EINFÖLD JÁRNAGRIND Í MIÐJAN
 SÖKKULVEGG K - 10 c/c 20 cm. LÓÐRÉTT OG LÁRÉTT.

SJÁ SNIÐMYNDRIR Á BLÖÐUM SN-01 OG SN-02

Allar málsetningar skulu yfirfarast áður en smíði hefst og hafa samband við hönnð ef misræmi finnst

Fristundahús	
Í landi Suðurkots Grímsnesi landnr. 168285	
Grunnmynd sökkla Málsetning 12 mm snittleinar	
	
Jóhannes Pétursson Númer: 010448-3959 Sími: 367-3187 Sigurður Sigurðsson Númer: 010448-3959 Sími: 366-4613	
Formaður: JP	Dagsetning: 25.11.10
Talning: JP	Mátt: 1:50
Samþykkt:	Nr. teikningar: SÖ-02