


Göf þens

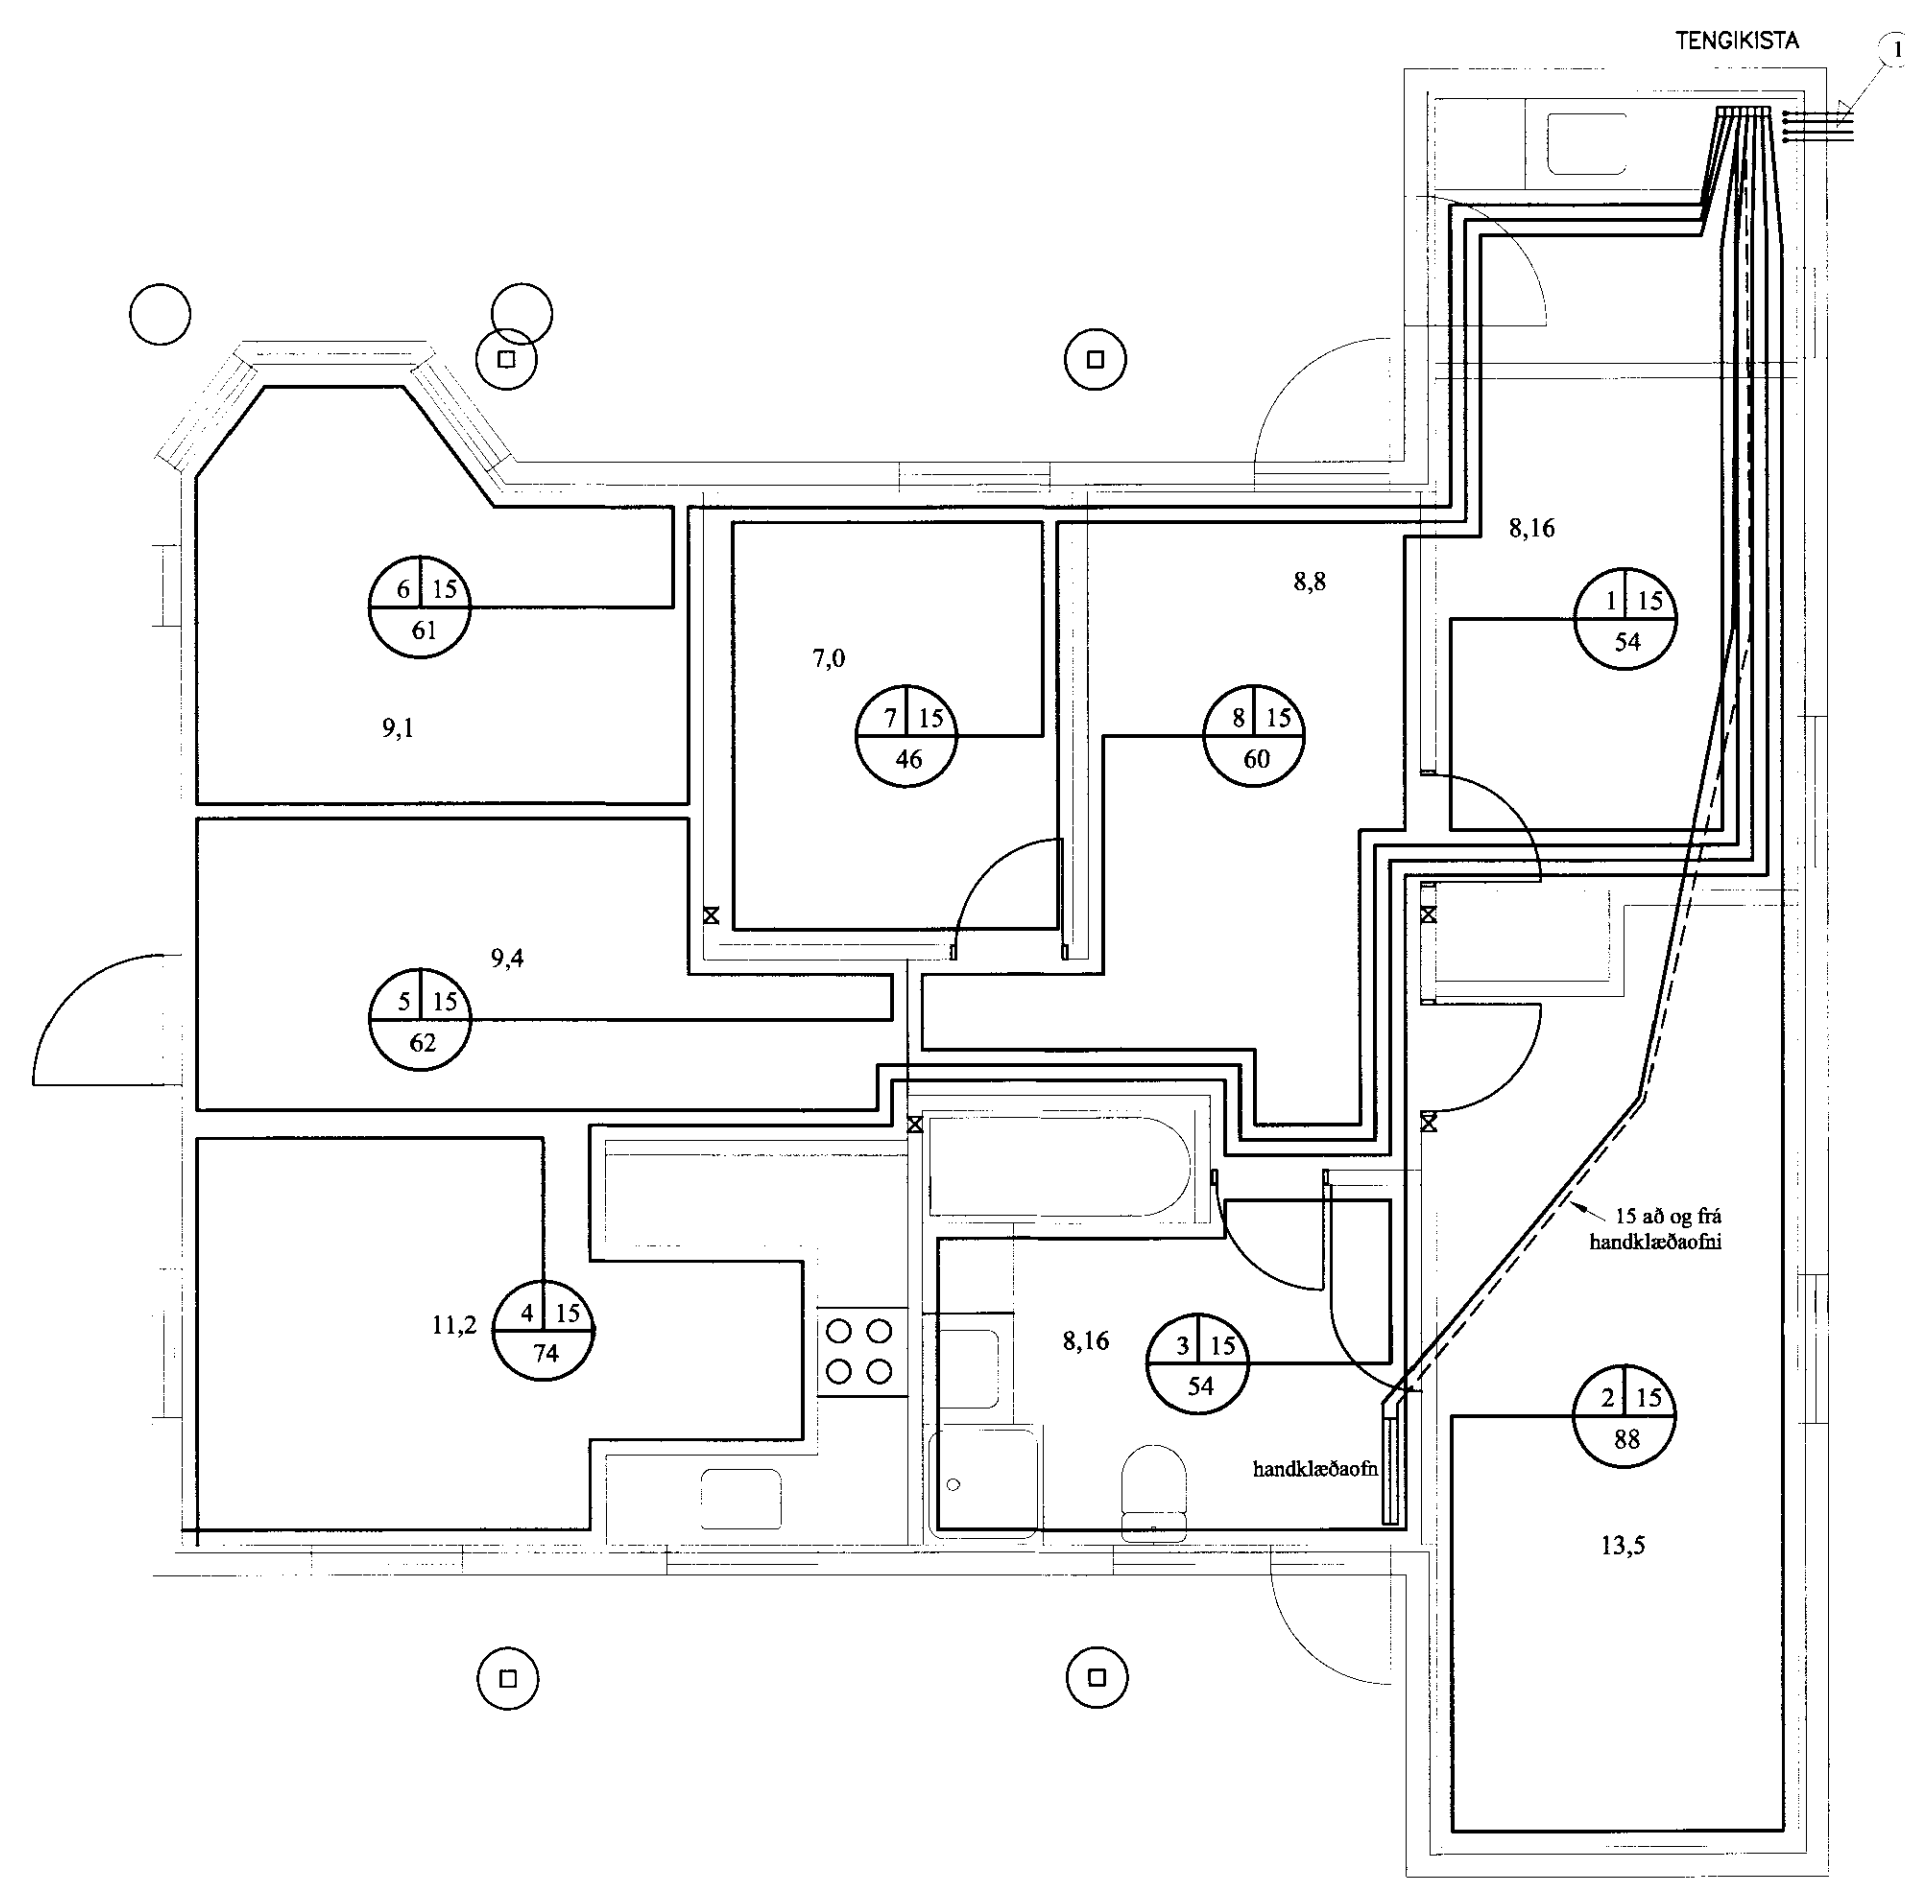

HITALÖGN Í GÓLFI :

Í GÓLFHITALÖGNINA ERU NOTADAR 20/2 mm PEX PLASTPIPUR MED SÓREFNISSPERRU. AD LOKINNI NIDURSETNINGU OG TENGINU SKAL TRÝSTIPRÓFA GÓLFHITAKERFID MED SKV. FYRIRMÆLUM FRAMLEIDANDA OG SKAL LÖGNIN STANDAST PRÓFID ÁÐUR EN LÖGN ER HULIN

PIPURNAR LEGGJAST MED 10 cm , 15 cm EDA 20 cm MILLILIBLI. FRÁ ENDANLEGU GÓLFYFIRBORDI OG NIDUR Á LAGNIR SKULU VERA 4 cm.


SJÁ FREKARI SKÝRINGAR ER AD Á BLADI HV 1

SKRÁ YFIR AFKÖST OG LENGDIR GÓLFHITALAGNA

SLAUFNA NR	W	STADSETNING	C/C (cm)	SLAUFULENGD (m)	AD FRÁ (m)	MESTA LENGD (m)	VATNSRENNSLI L/KLST.
1	840	HERBERGI	15	54	3	57	117
2	1350	HERBERGI	15	88	10	99	187
3	850	BAD	15	54	17	71	118
4	1250	ELDHÓS	15	74	26	100	173
5	950	STOFA	15	62	26	88	132
6	950	STOFA	15	61	18	79	132
7	750	HERBERGI	15	46	13	59	104
8	900	ANDDYRI	15	60	8	68	125
SAMTALS	7840						


MERKINGAR:

- Ø 50 PL. ÍDRATTARRÖR 4 STK.

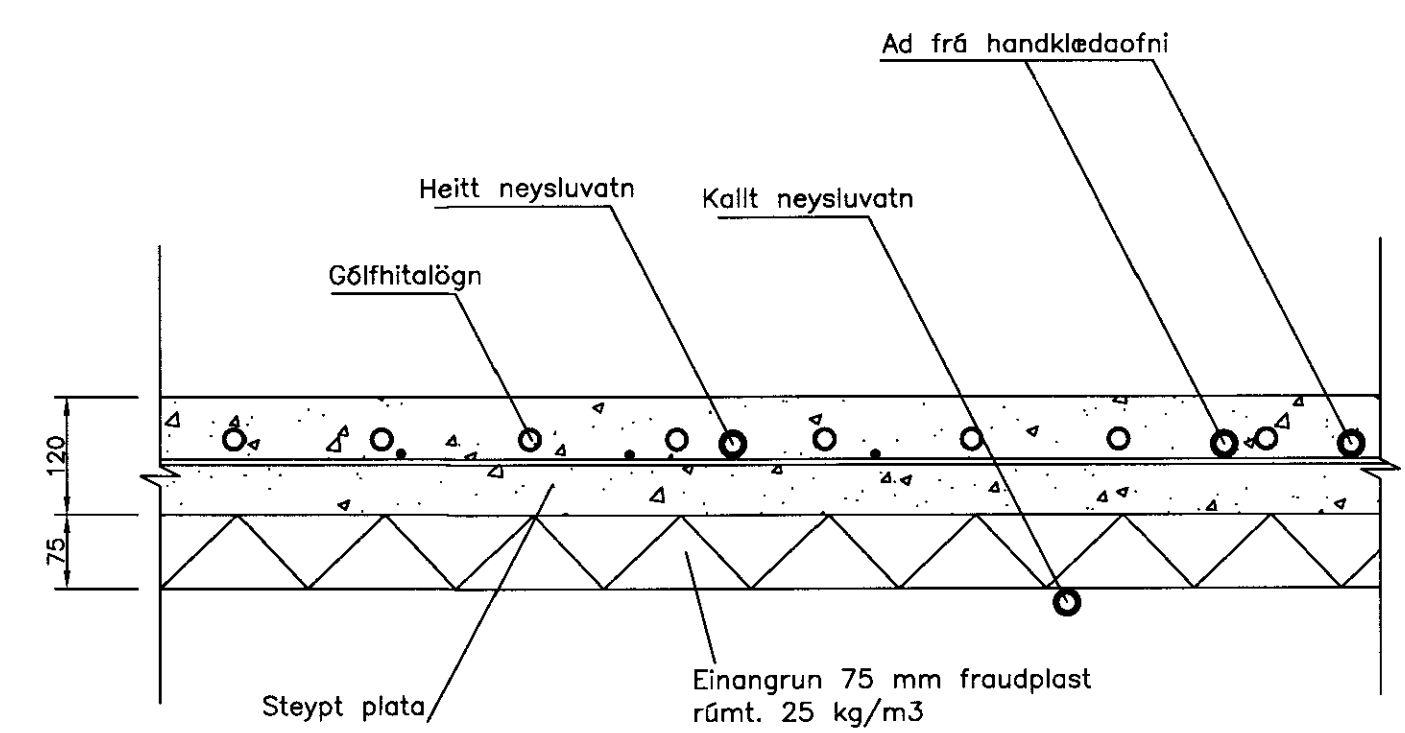


STADSETNING HITA OG VATNSLAGNA Í BOTNPLÖTU ÍBÚÐARHLUTA

Allar málsetningar skulu yfirfarast áður en smíði hefst og hafa samband við hönnð ef misræmi finnst

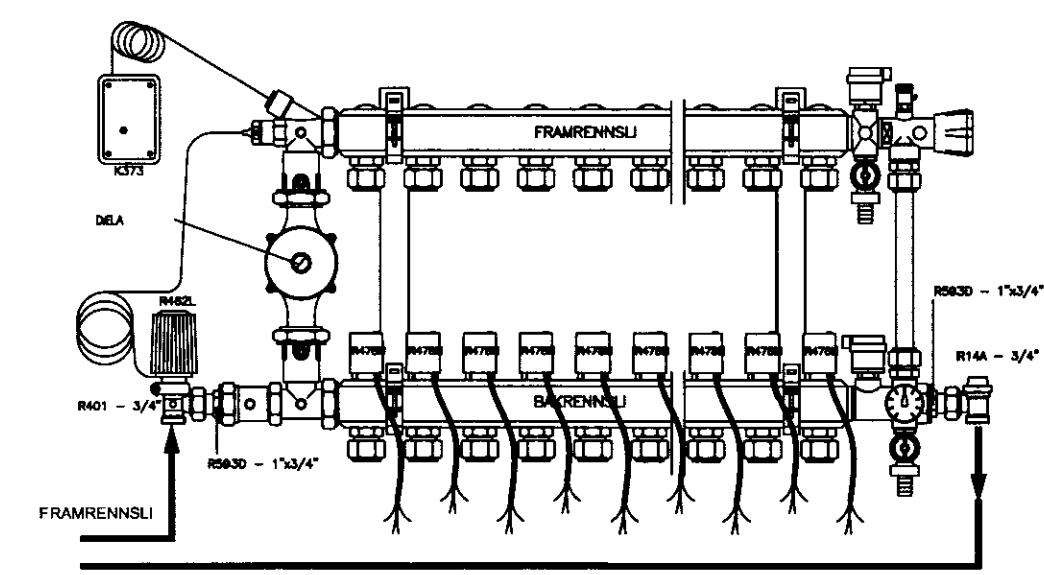

Dreyfi kista gólfhitalögn R557/9
(SKEMATÍSK MYND)

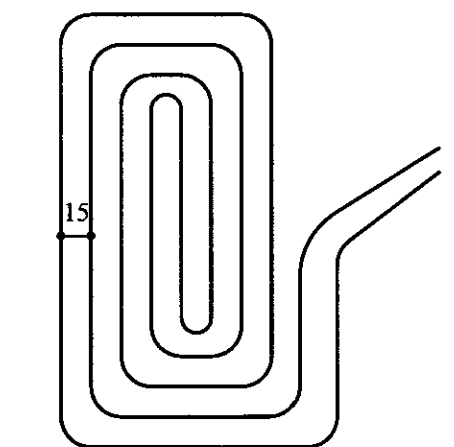

Dæmigerð gólfhitaslaufa



Fristundahús
Í landi Suðurlaks Grímsnesi landnr. 168285

Grunnmynd hitalögn í gólf

ABS -teiknistofa-
Jóhannes Pétursson
Kl. 01848-3959
S: 567-5107
Sigurður Sigurðsson
Kl. 01848-3959
S: 566-6513

Heiti: JP
Tölur: JP
Skrifað: [Signature]

Dagsetning: 24.11.10
Mál: 1:50
H-01