





VESTURHLIÐ

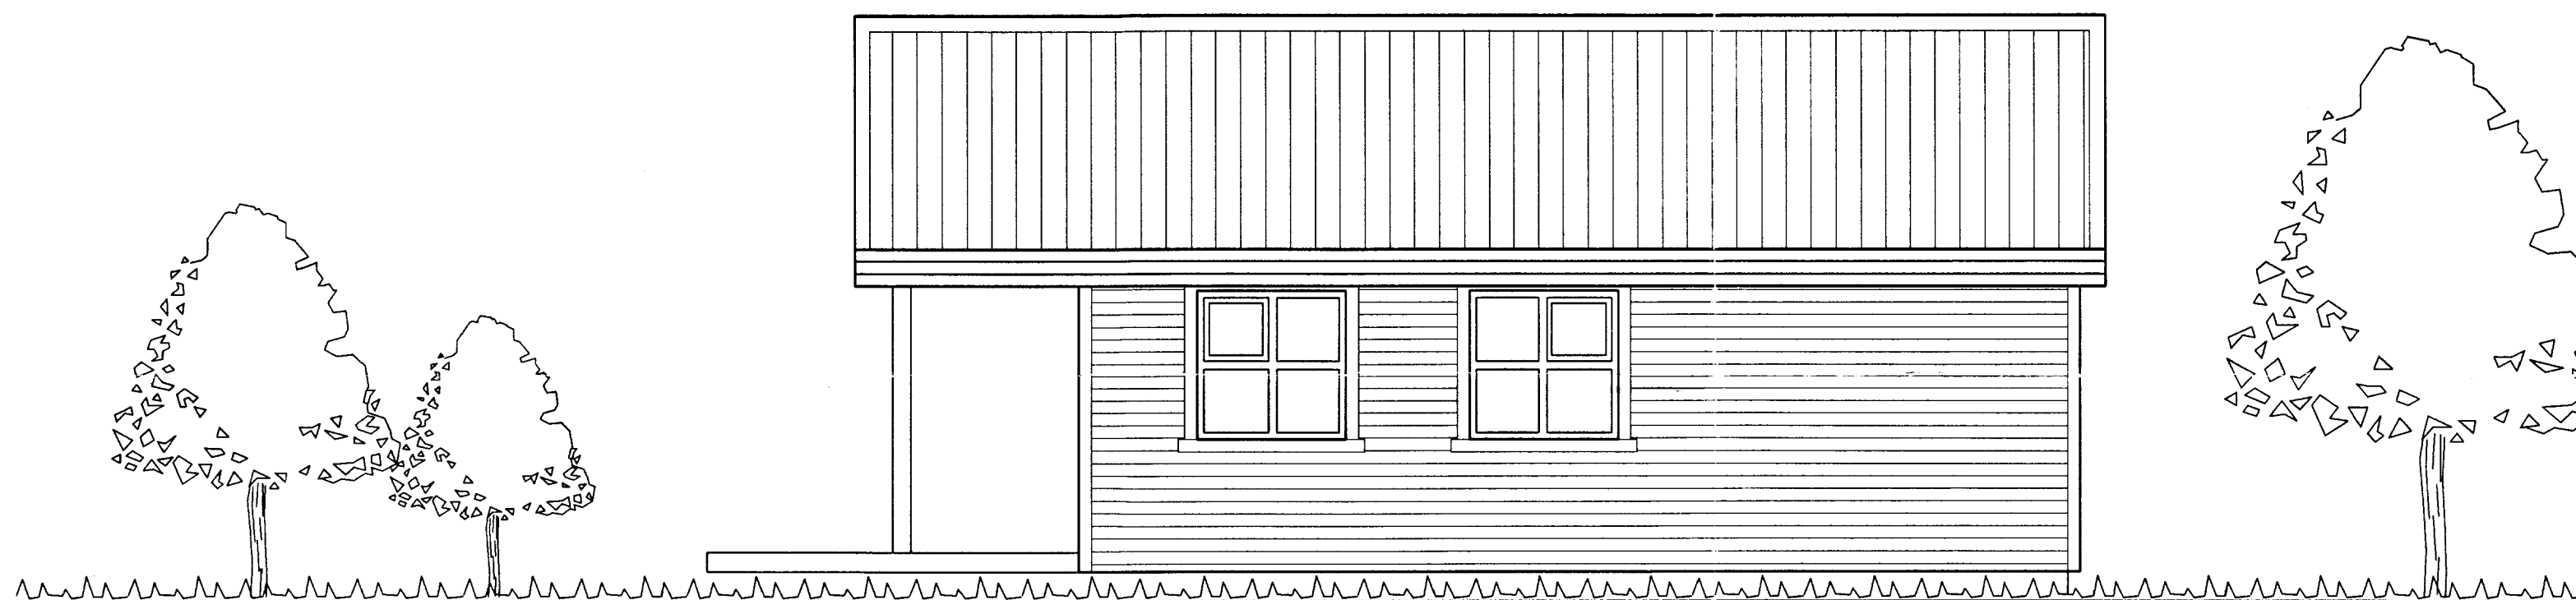

AUSTURHLIÐ

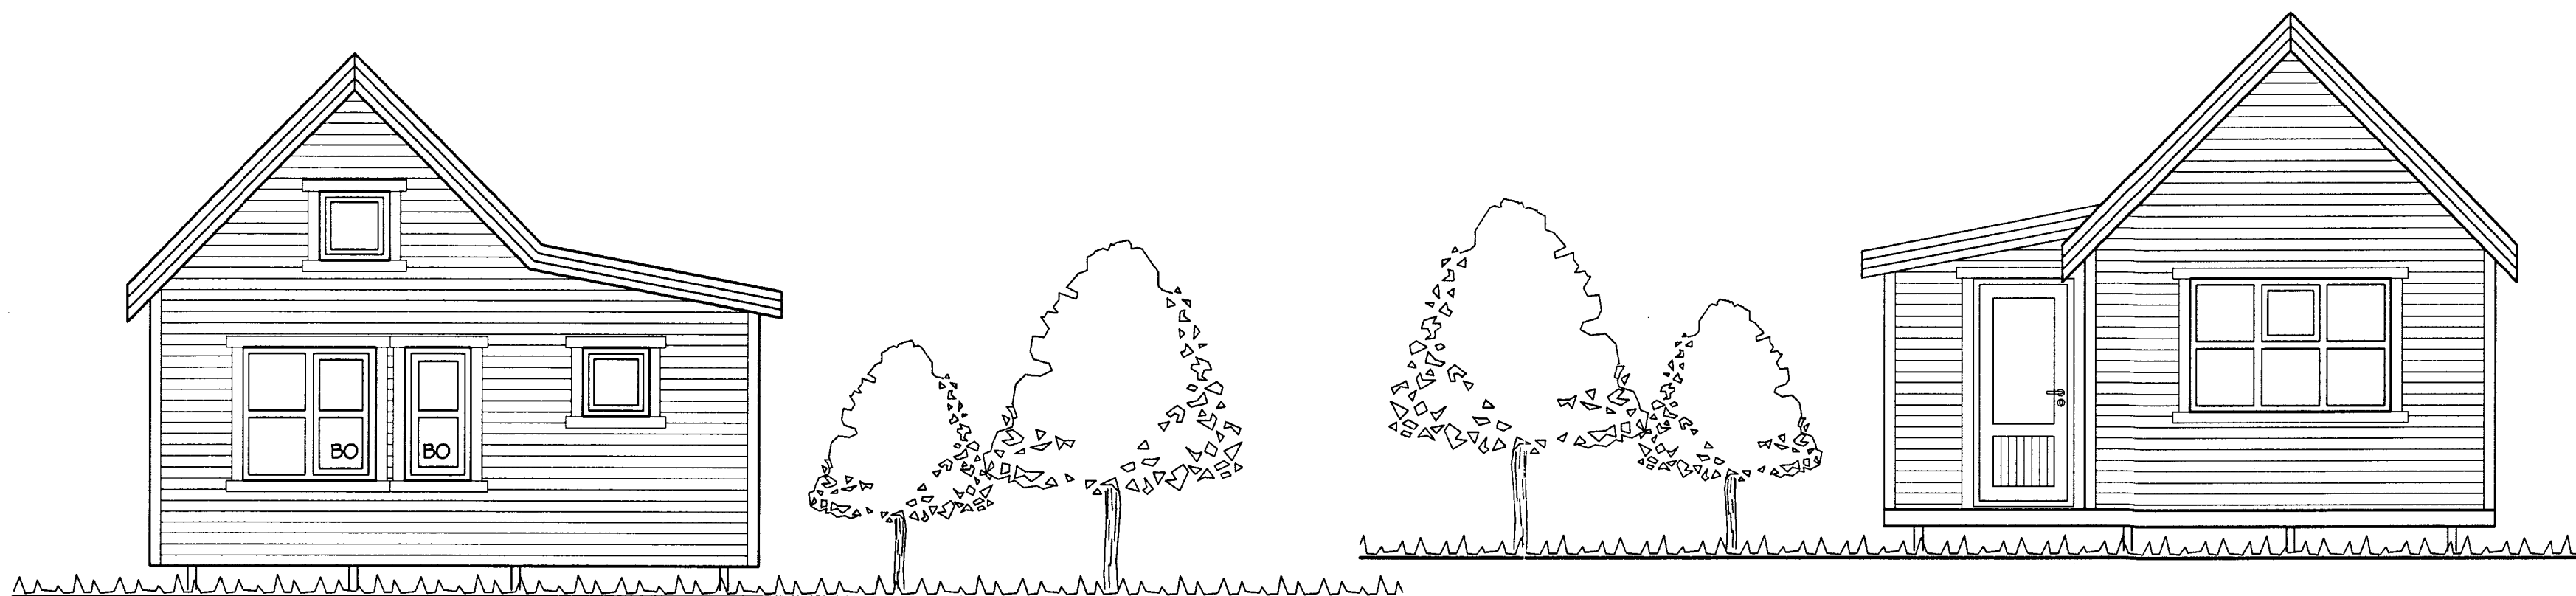

NORÐURHLIÐ

SUÐURHLIÐ

Br. nr.	Dags.	Af.	Breyting
A			
B			
C			
D			

Hönnun húss:

**ALTEIKNING ehf**  
ÖLL ALMENN TÆKNINGJÓNUSTA

MÍÐSALIR 7, 201 KÓPAVOGUR, SÍMI 897-4588

Þorsteinn Friðbjólfsson, byggingatæknifræðingur  
Kt. 211055-5299 netfang: midsalir@btnet.is

**FRÍSTUNDAHÚS**  
LÓÐ NR. 3 VIÐ SELHÓL, HÆÐARENDA  
GRÍMSNES- OG GRAFNINGSHREPPI

Teikningarheiti: ÚTLIT

Dags. 22.11.2005. Kvarði 1:50

Hannað þF Teiknað þF Samþ. *Þorsteinn*

Verknr. 05-231 Teikn.nr. 102 Breyt.nr.