


AFSTÖÐUMYND 1:5000

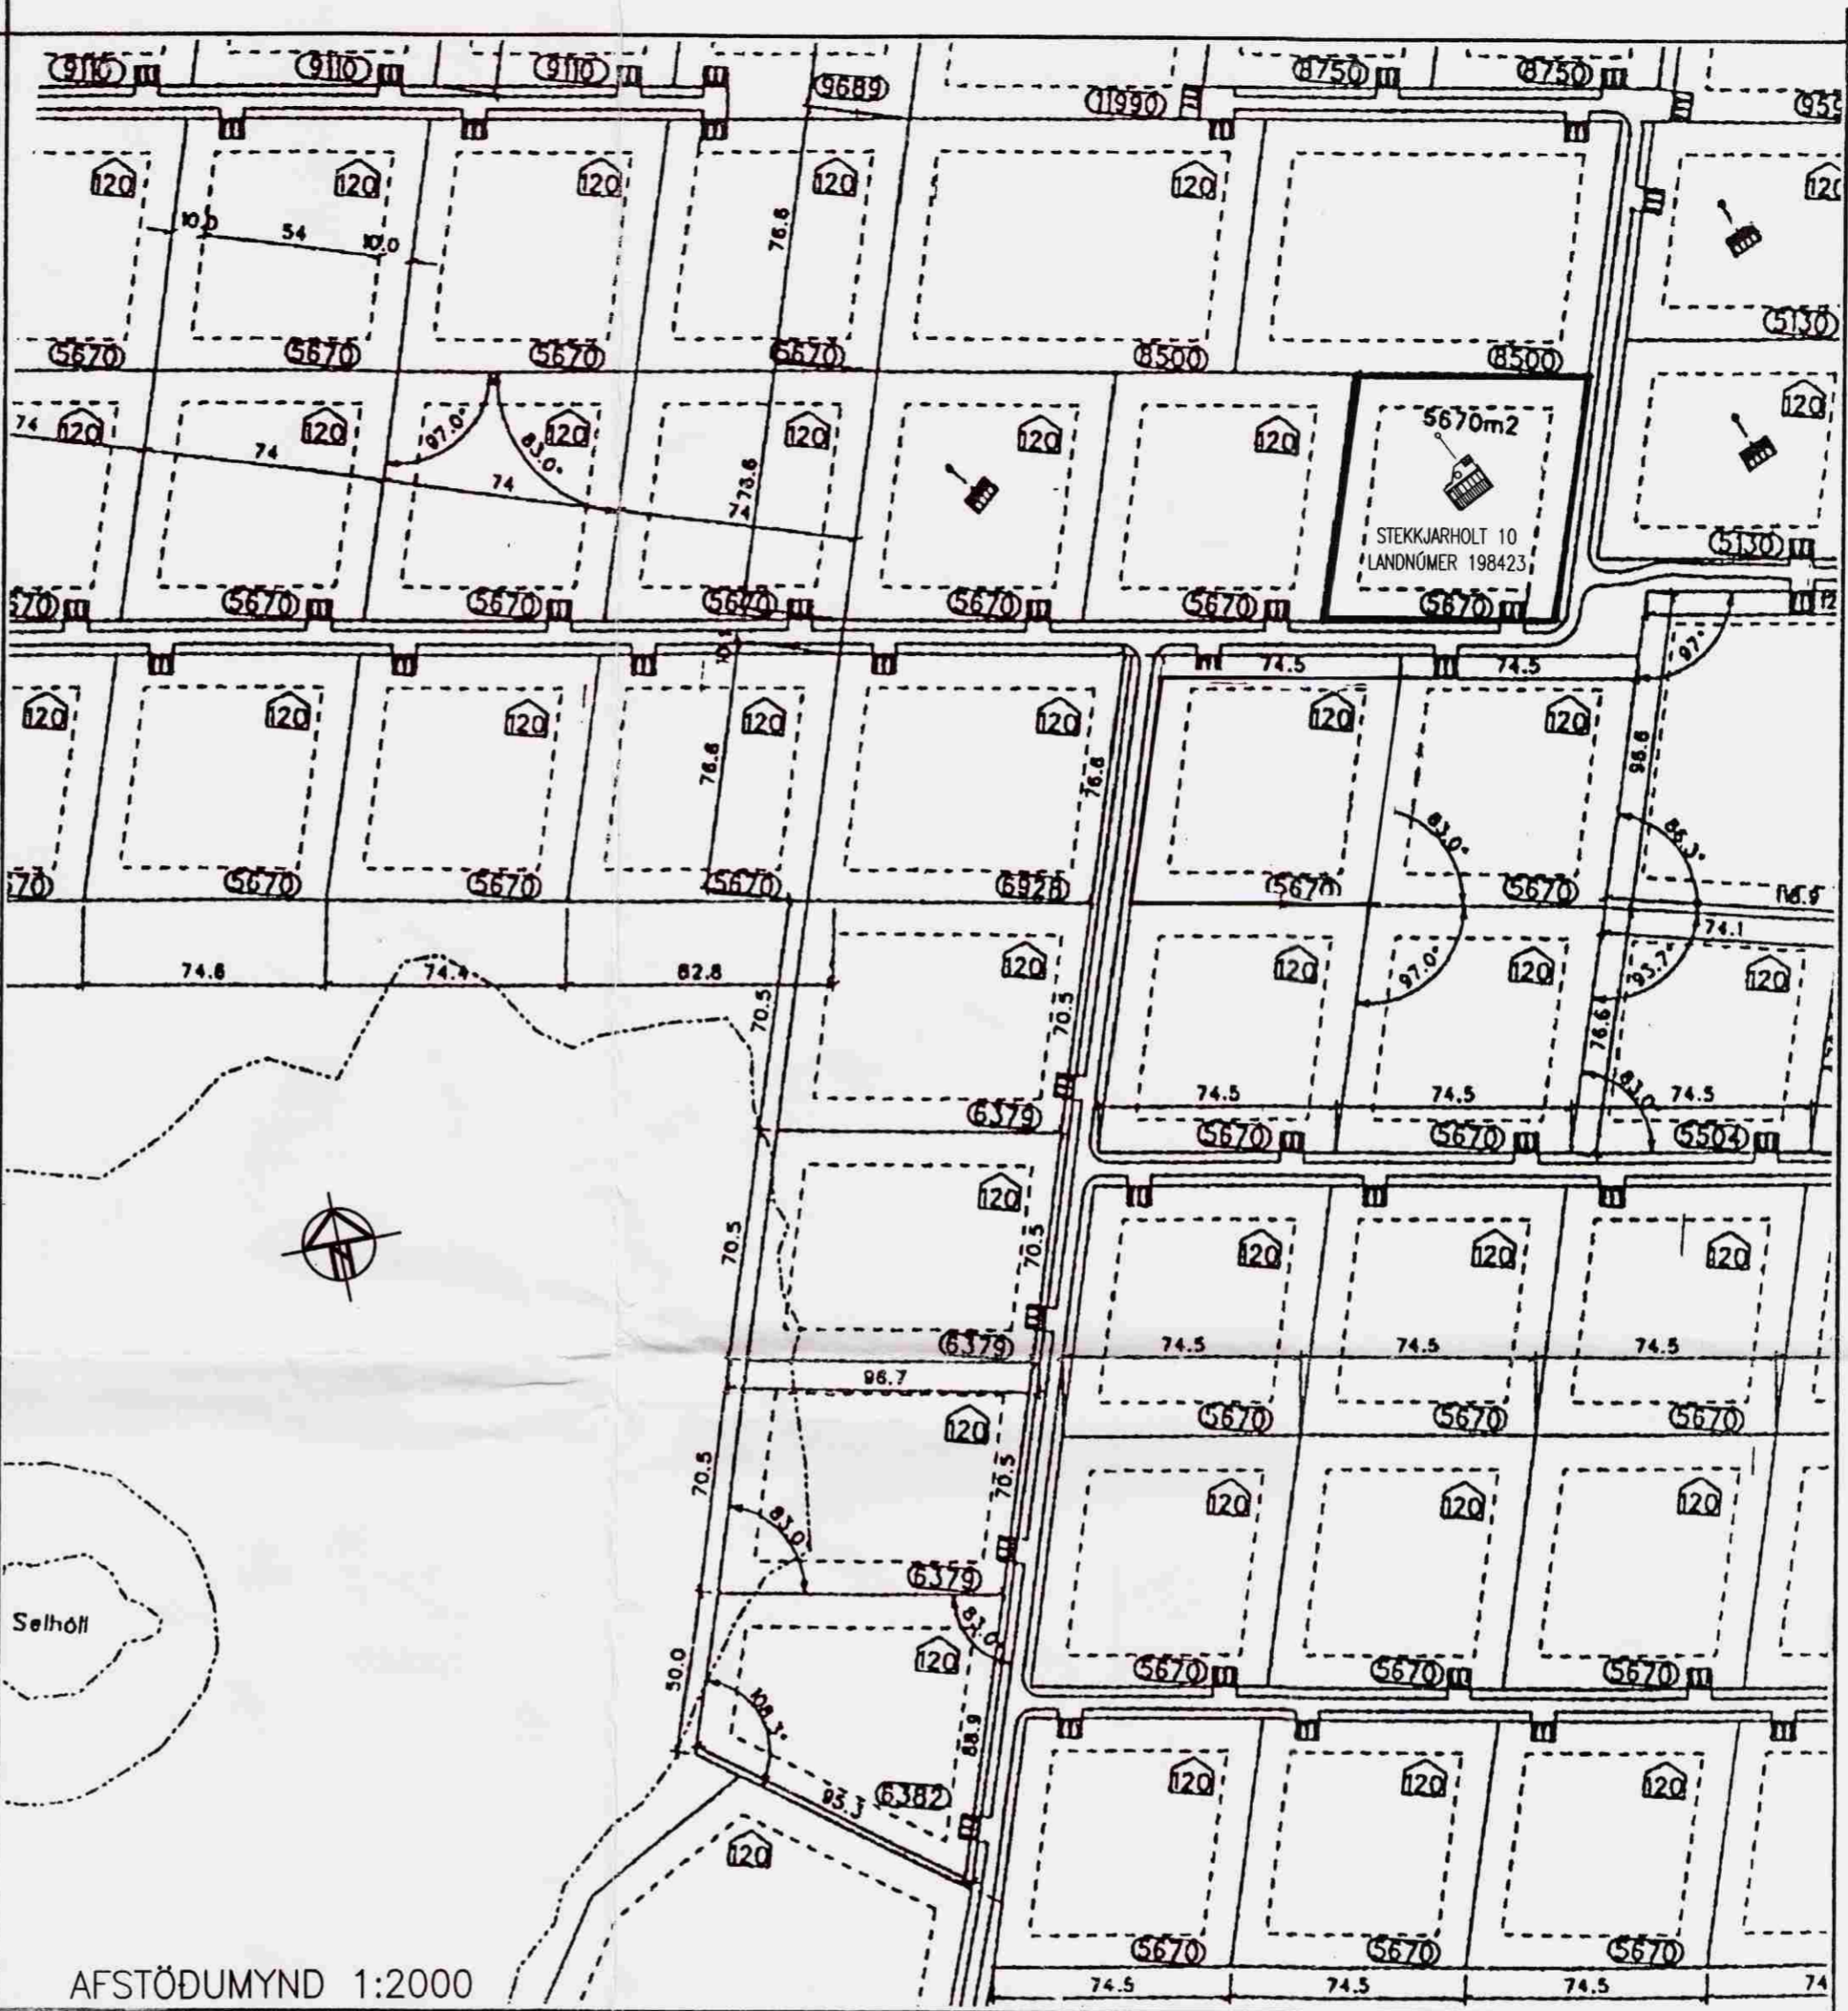

AFSTÖÐUMYND 1:2000

BYGGINGARLÝSING

ÚTVEGGIR ERU BYGGDIR ÚR TIMBRI Á HEFDBUNDINN HÁTT
 INNVEGGIR ERU BYGGDIR ÚR TIMBRI. TIMBURGÓLF ER LAGT
 Á LEKTUR OFAN Á STEYPTA BOTNPLÖTU. ÞAK ER BORID
 UPPI AF ÚTVEGGJUM OG LÍMTRÉBITA Í MÆNI.
 HÚSID STENDUR Á STEYPTUM UNDIRSTÖÐUM MED STEYPTRI
 BOTNPLÖTU OG HVLIR Á KLÖPP EDA ÞJAPPADRI
 FROSTÞOLINNI FÝLLINGU

UPPBYGGING TIMBURGÓLF :

- NÓTUD GÓLFBOÐ 28x95 mm
- RAKAVARNARLAG
- LEKTUR 48x42 c/c 600 mm
- STEINULL 50 mm
- STEYPT GÓLFPLATA 120 mm
- EINANGRUN 50 mm
- ÞJÖPPUD FÝLLING

UPPBYGGING ÚTVEGGIR :

- TIMBURKLEÐNING
- LOFTUNARGRIND 10 mm
- KROSSVIÐUR 9 mm
- ÚTVEGGJAGRIND 50x125 c/c 600 mm
- STEINULL 125 mm
- RAKAVARNARLAG
- PANELKLEÐNING

UPPBYGGING EFRA GÓLF

- NÓTADAR GÓLFPLÖTUR 22 mm
- GÓLFBITAR 50x150 c/c 600 mm
- STEINULL 150 mm
- LOFTAKLEÐNING Í FLOKKI 2

UPPBYGGING ÞAKS :

- ÞAKEFNI
- ÞAKPAPPI
- BORDAKLEÐNING 25x150 mm
- SPERRUR 50x150 mm c/c 600 mm
- STEINULL 125 mm/VINDVÖRN
- RAKAVARNARLAG
- LOFTAKLEÐNING Í FLOKKI 2

STÆRDIR

MATSHLUTI 01

BOTN	10.8 m ³	
SUMARHÚS 1. HÆÐ	54.0 m ²	186.8 m ³
SVEFNLOFT	4.0 m ²	21.5 m ² salarhæð <1.8 m
SUMARHÚS STÆRD	58.0 m ²	197.6 m ³

MATSHLUTI 02

BOTN	0.8 m ³
GEYMSLA	3.8 m ² 9.2 m ³
GEYMSLA STÆRD	3.8 m ² 10.0 m ³
ALLS MATSHL 01 OG 02	61.8 m ² 207.6 m ³
LÓÐARSTÆRD	5670 m ²
NÝTING	0.011

NR. DAGS. BREYTING

SKÝRINGAR

15/7'04
 SÆMUNDUR EIRIKSSON 261249-2949

STEEKJARHOLT 10
 Í LANDI HÆDARENDA
 GRIMSNESHREPPUR
 801 SELFÖSS



KLÖPP ARKITEKTAR-VERKFRÉÐINGAR EHF
 NETHYL 2, PÓSTHÓLF 10050, 110 REYKJAVÍK
 SÍMI 577 2277, 699 7747 FAX 577 2280

HEITI TEIKN. GRUNNMYND

MÆLIKVARDI 1:100 DAGS. JÚLÍ 2004

TEIKNING A 001 VERK V 04-114

BREYTING YFIRFARID S.E.

