




Samp. 21/12'88
 Arni Einarsson

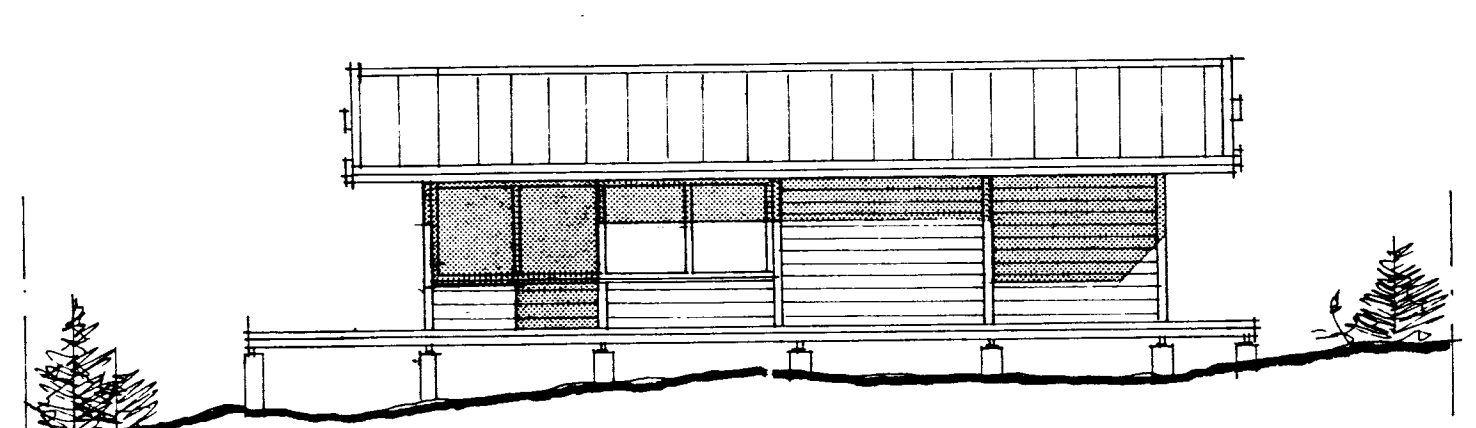


Útlit í suð-vestur mkv. 1:100

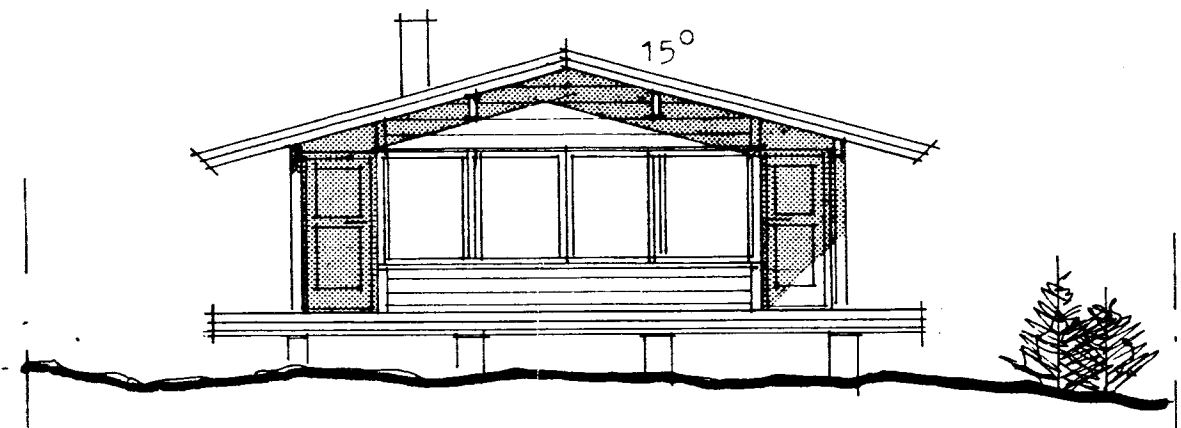


Útlit í suð-austur mkv. 1:100

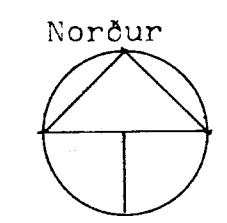


Stærðir:
 Brúttó flatarmál 56.64 m²
 Brúttó rúmmál 158.9 m³

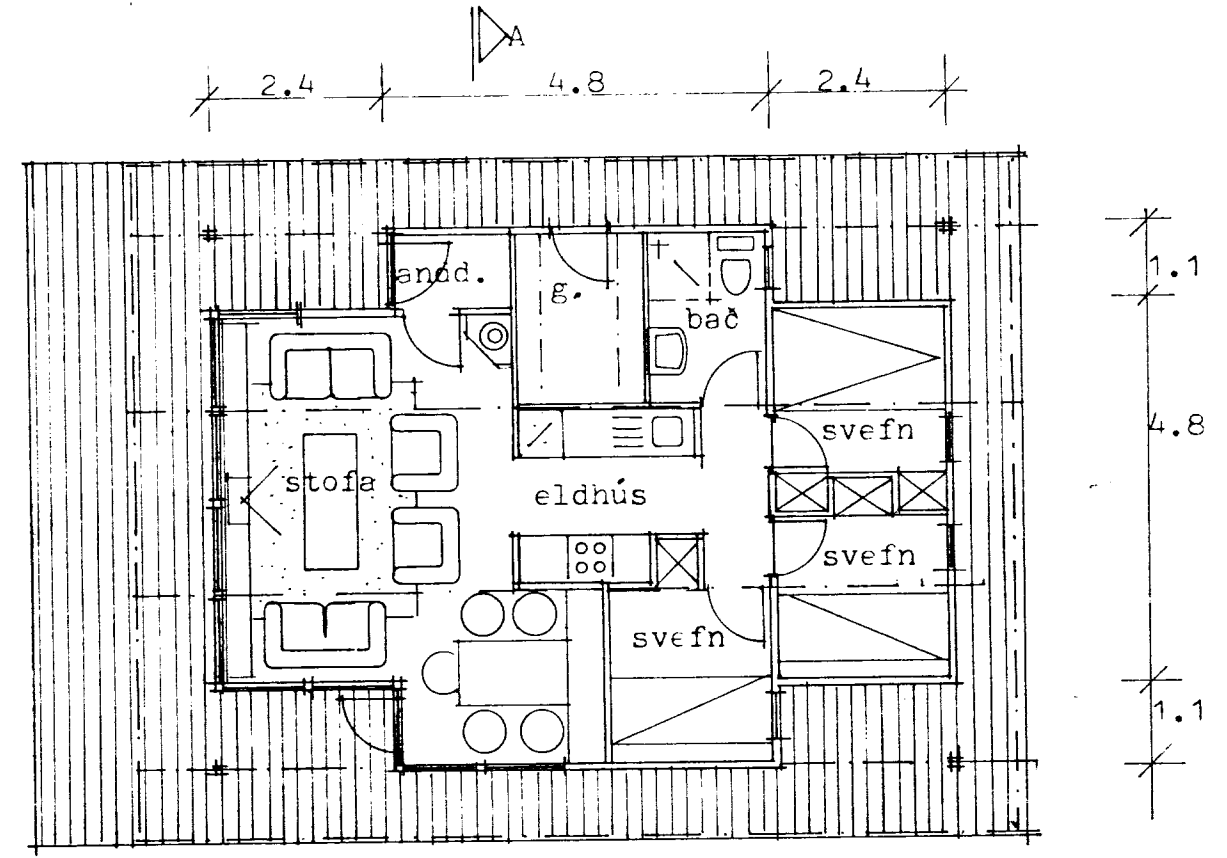


Grunnmynd mkv. 1:100

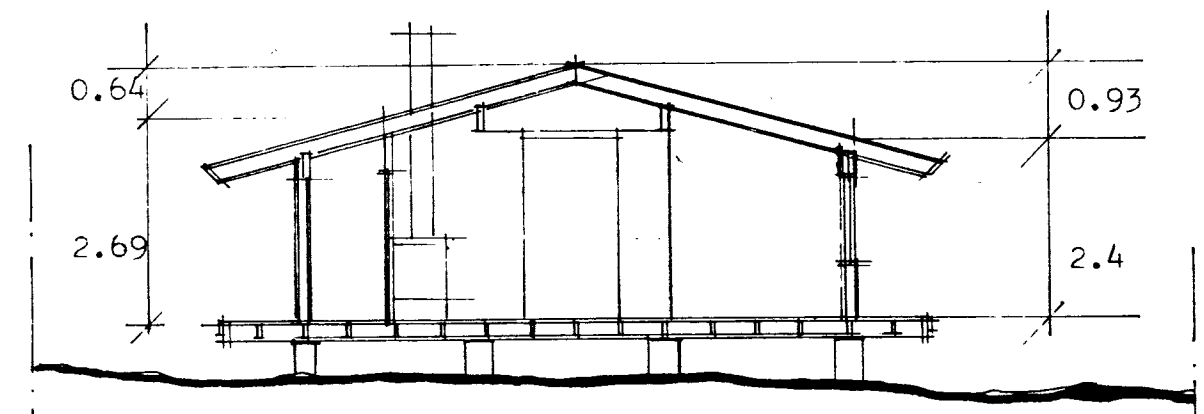


Snið A-A

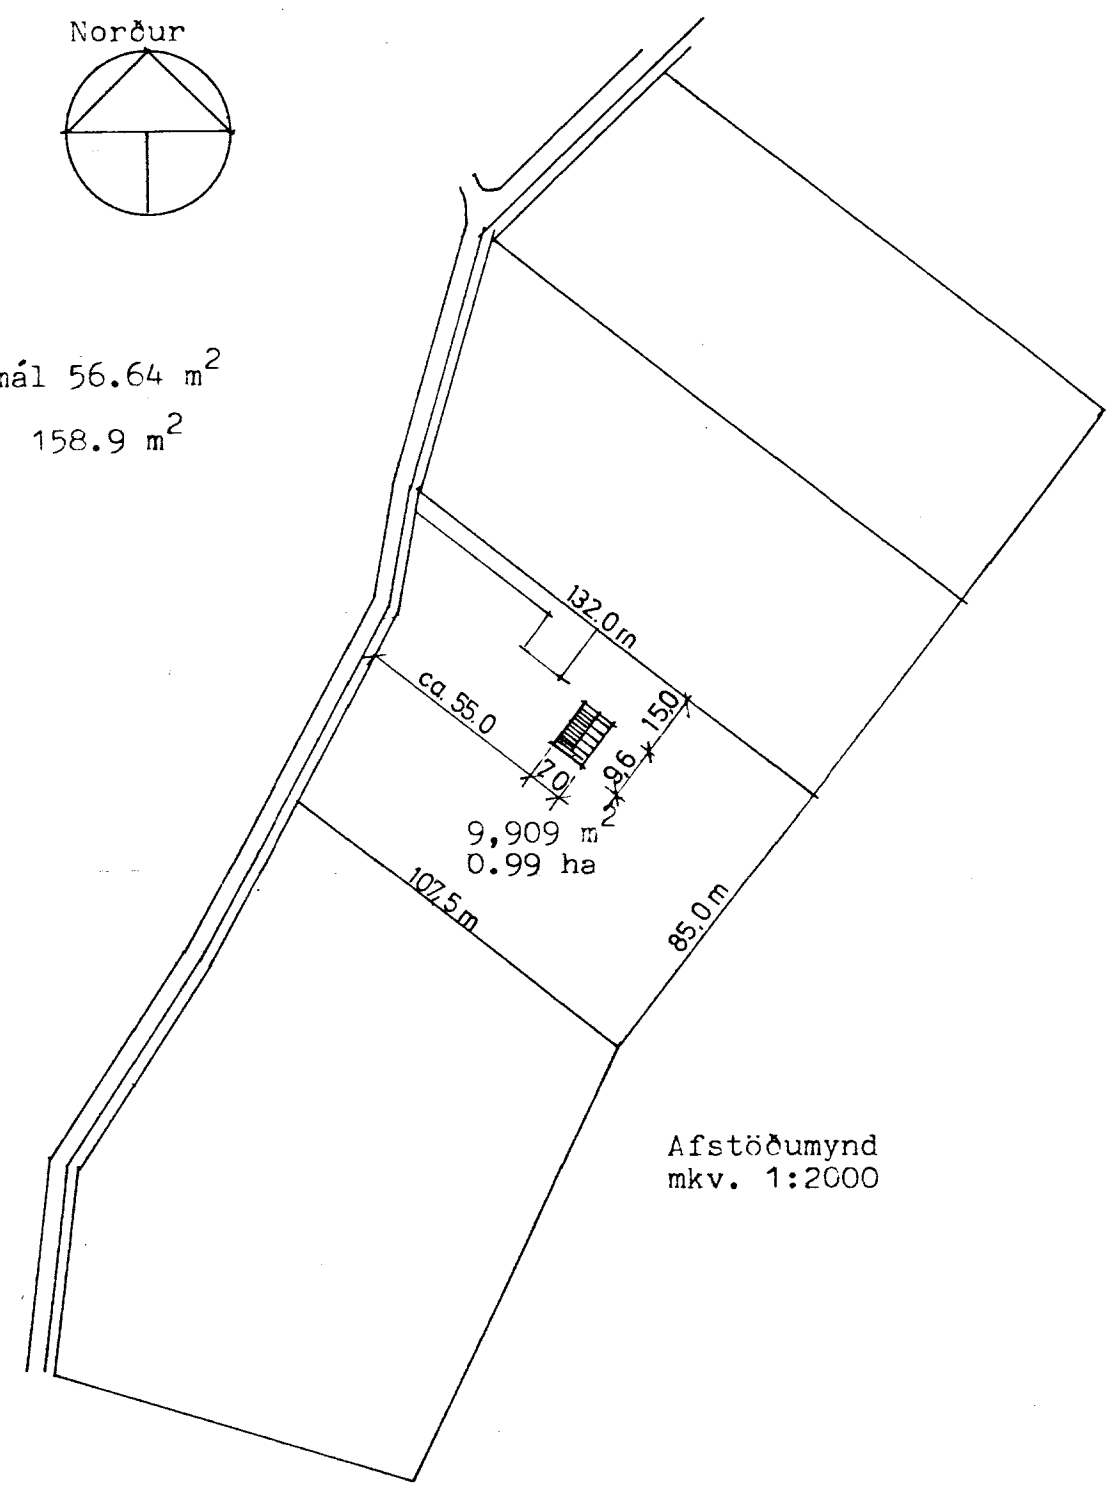

Afstöðumynd mkv. 1:2000

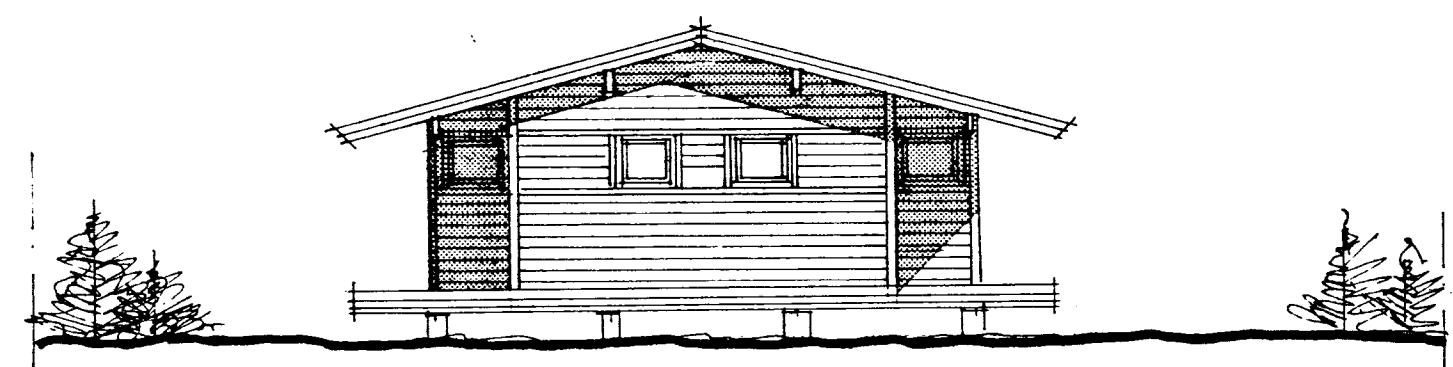

Útlit í norð-austur mkv. 1:100

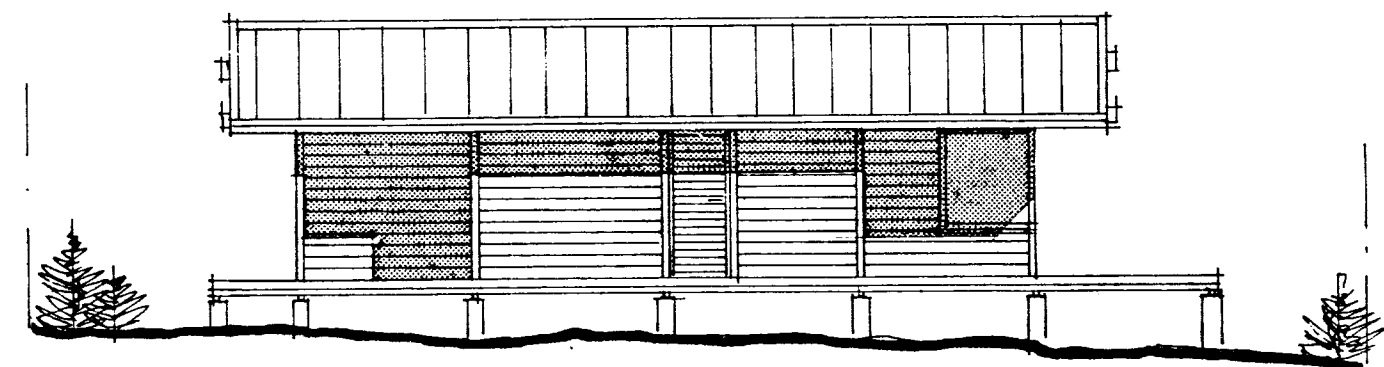

Útlit í norð-vestur mkv. 1:100

Lóð undir Sumarhús
 Eign: Gylfa Eyjólfsssonar

Landspildan Skyggnistún og næsta umhverfi, ur landi Hæðarenda, Grímsnesi, Árnessýslu

Dags. 28.11. 88 Teikn.nr.
 Mkv. 1:100, 1:2000 1
 Breytingar

Arkitektar sf
 Laufásvegji 19
 101 Reykjavík
 Símar (91) 11010 - 19580
 Arni Friðriksson arkitekt FAI
 Páll Gunnlaugsson arkitekt FAI
 Valdimar Harðarson arkitekt FAI

Valdimar Harðarson