
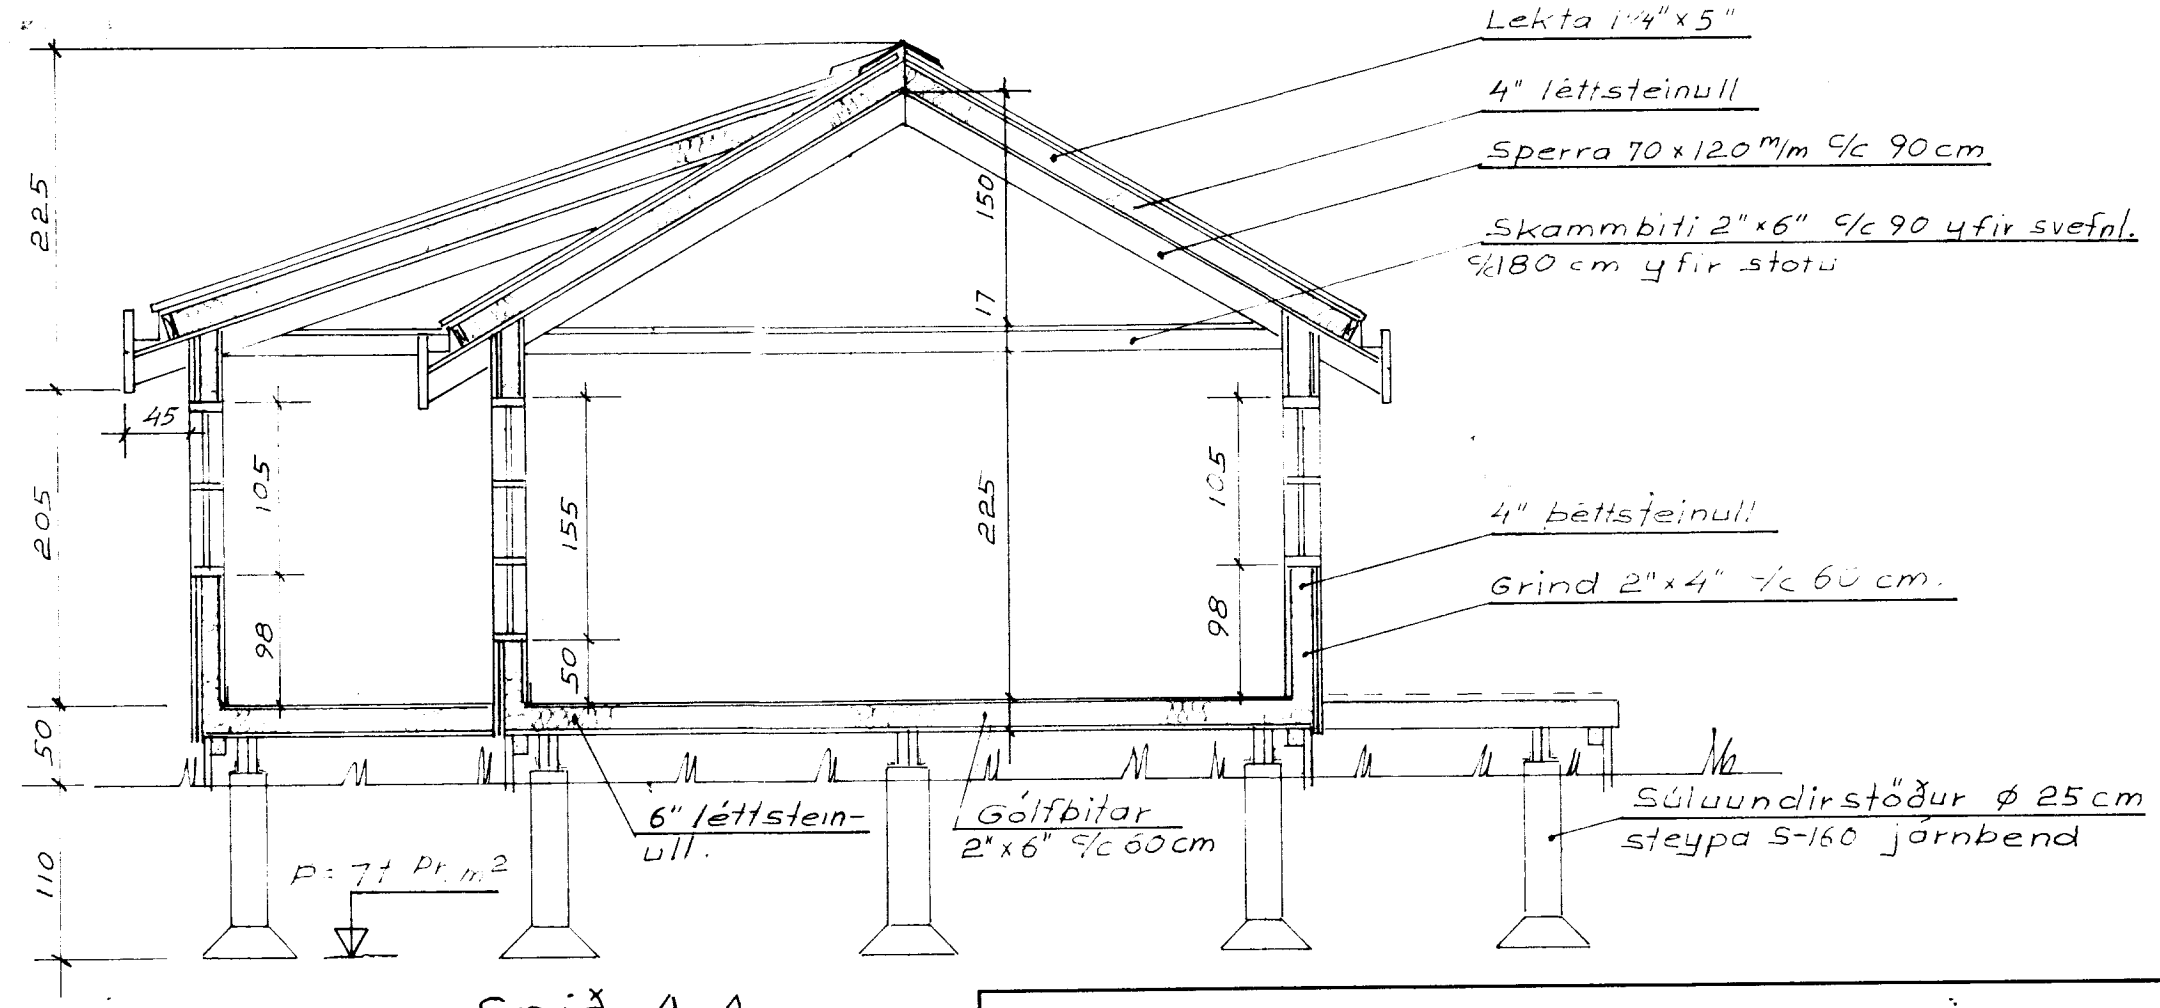
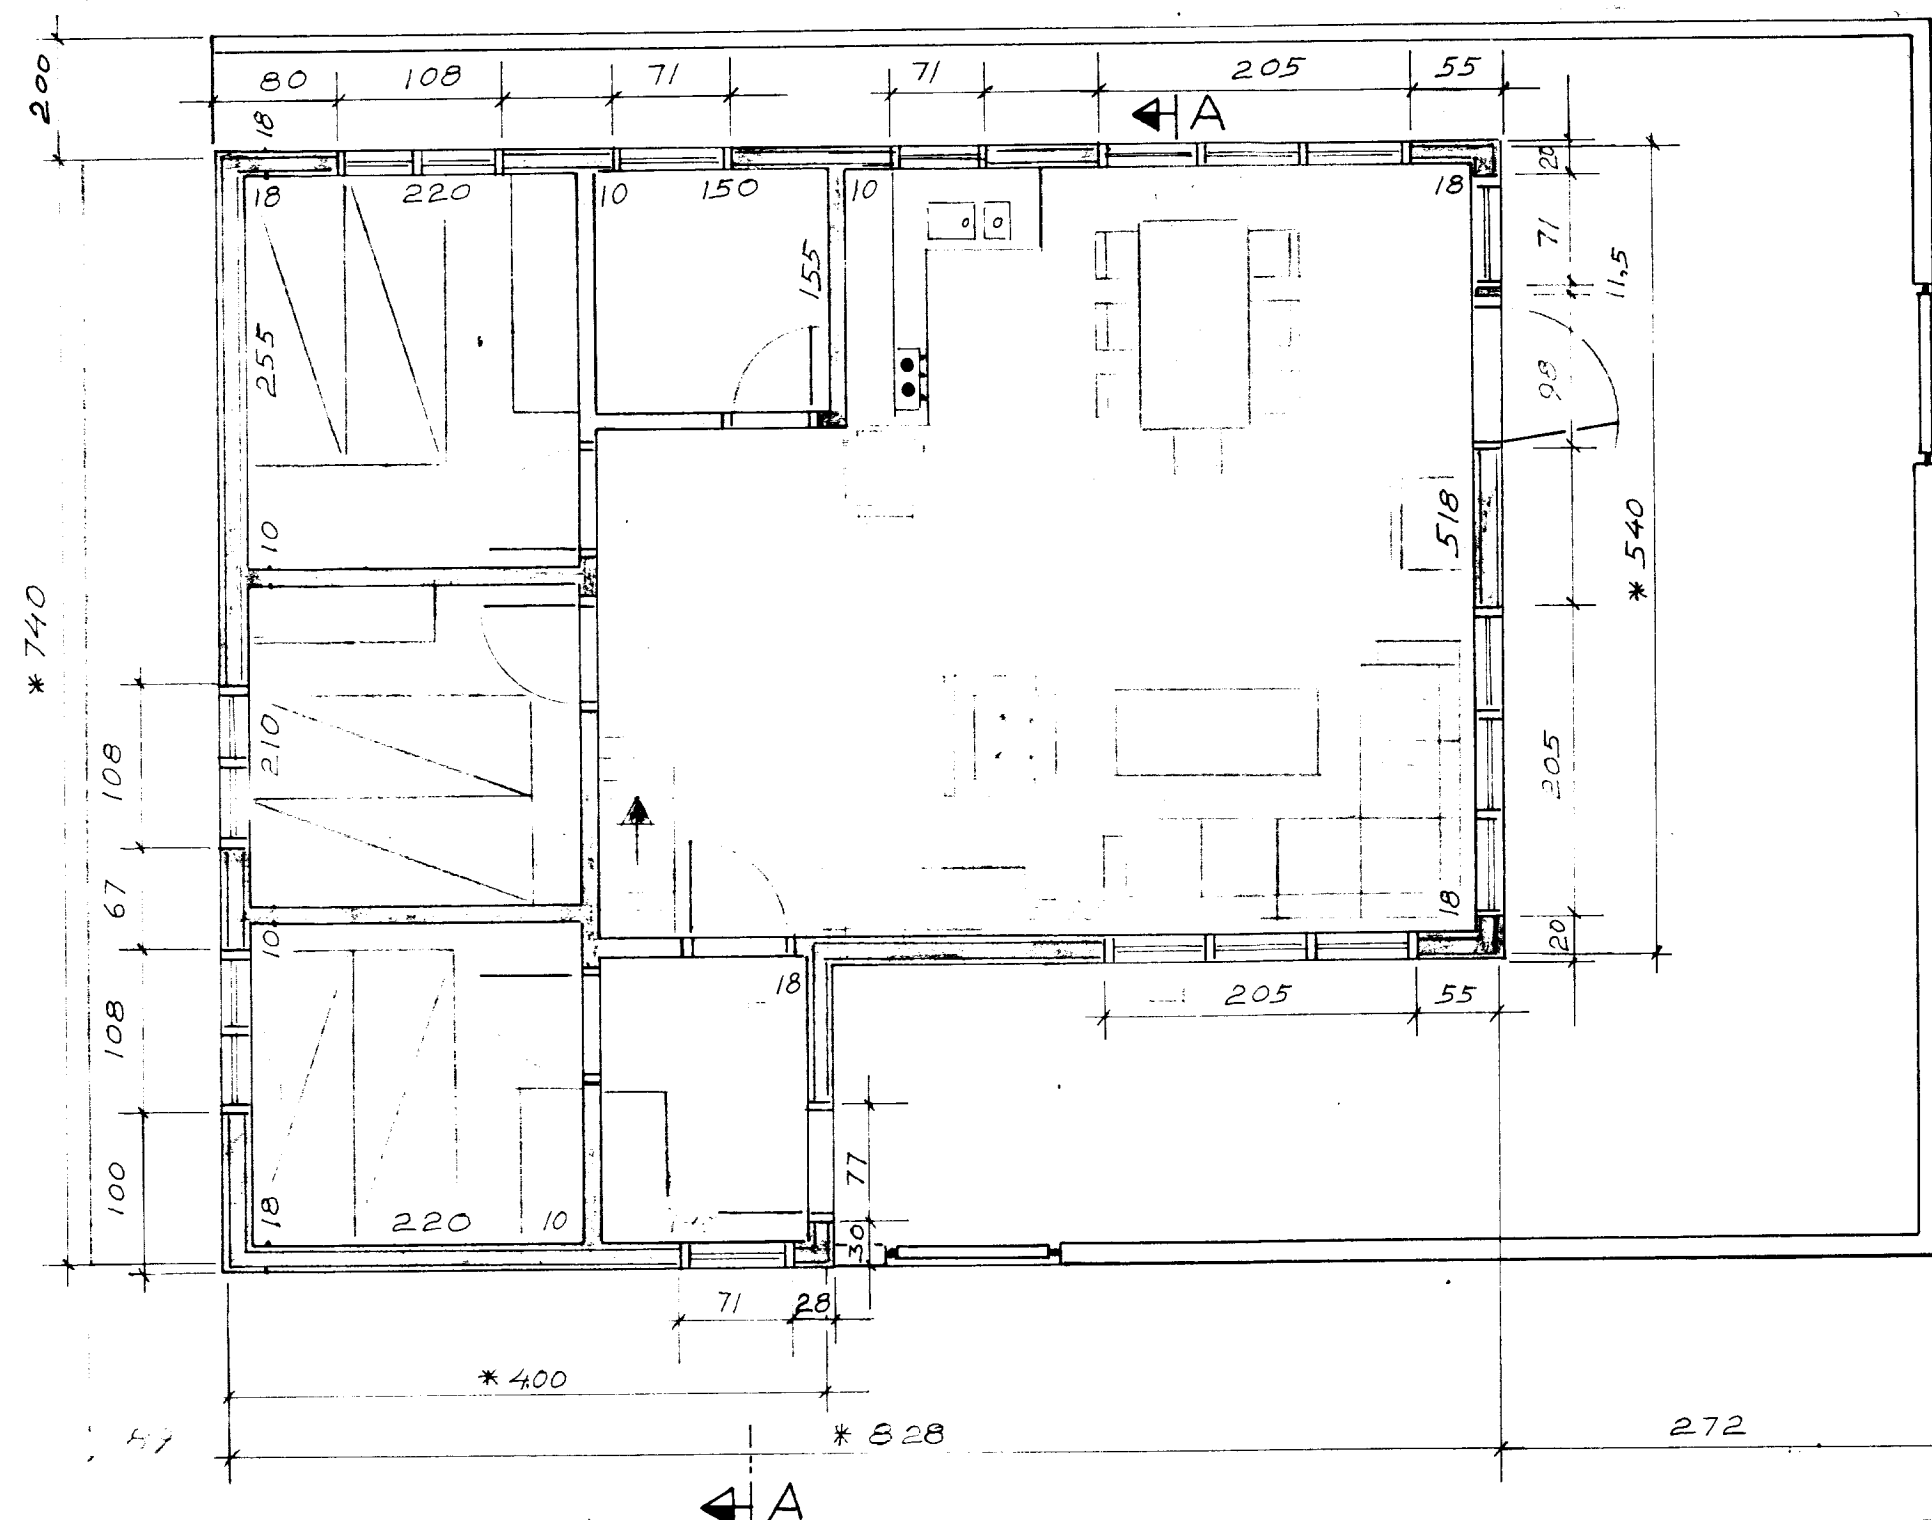
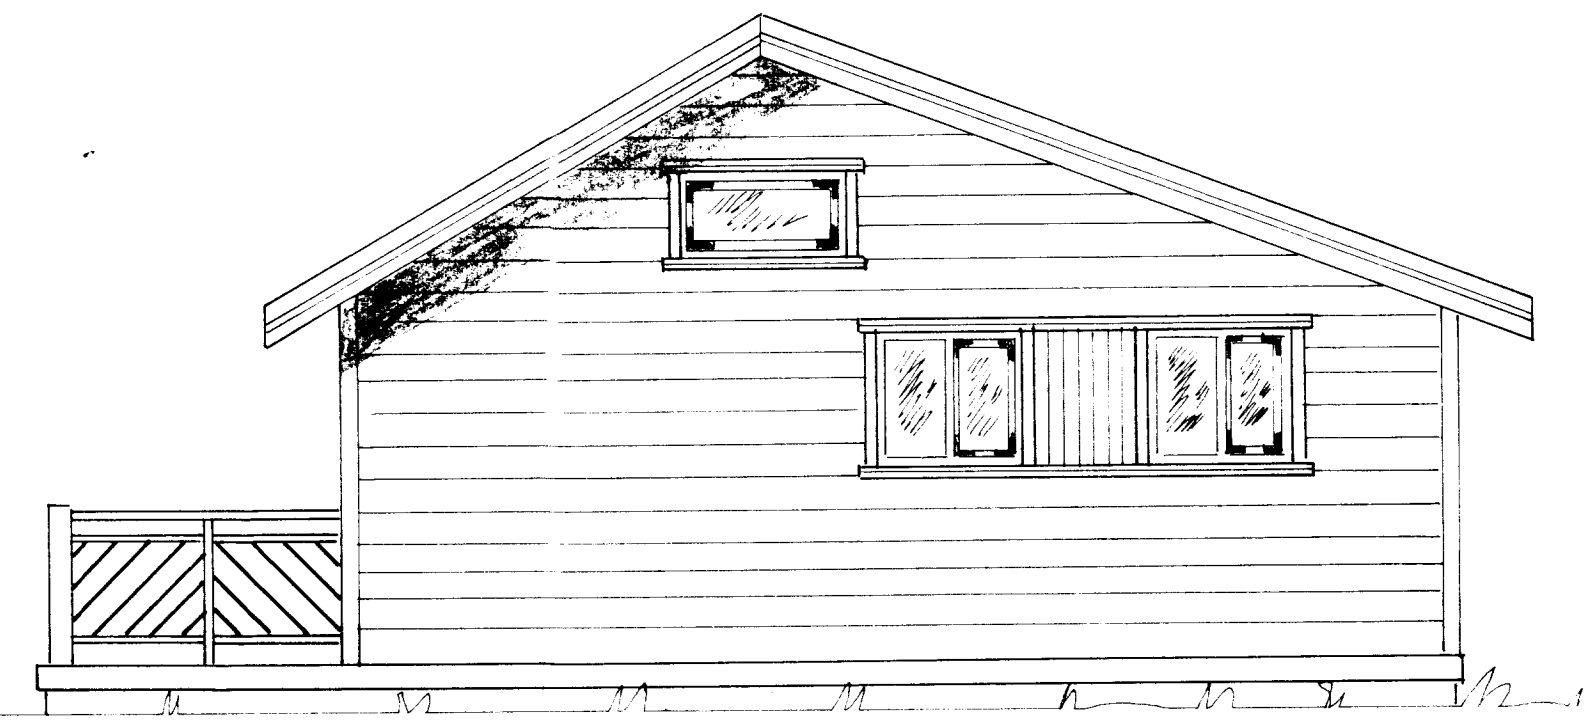
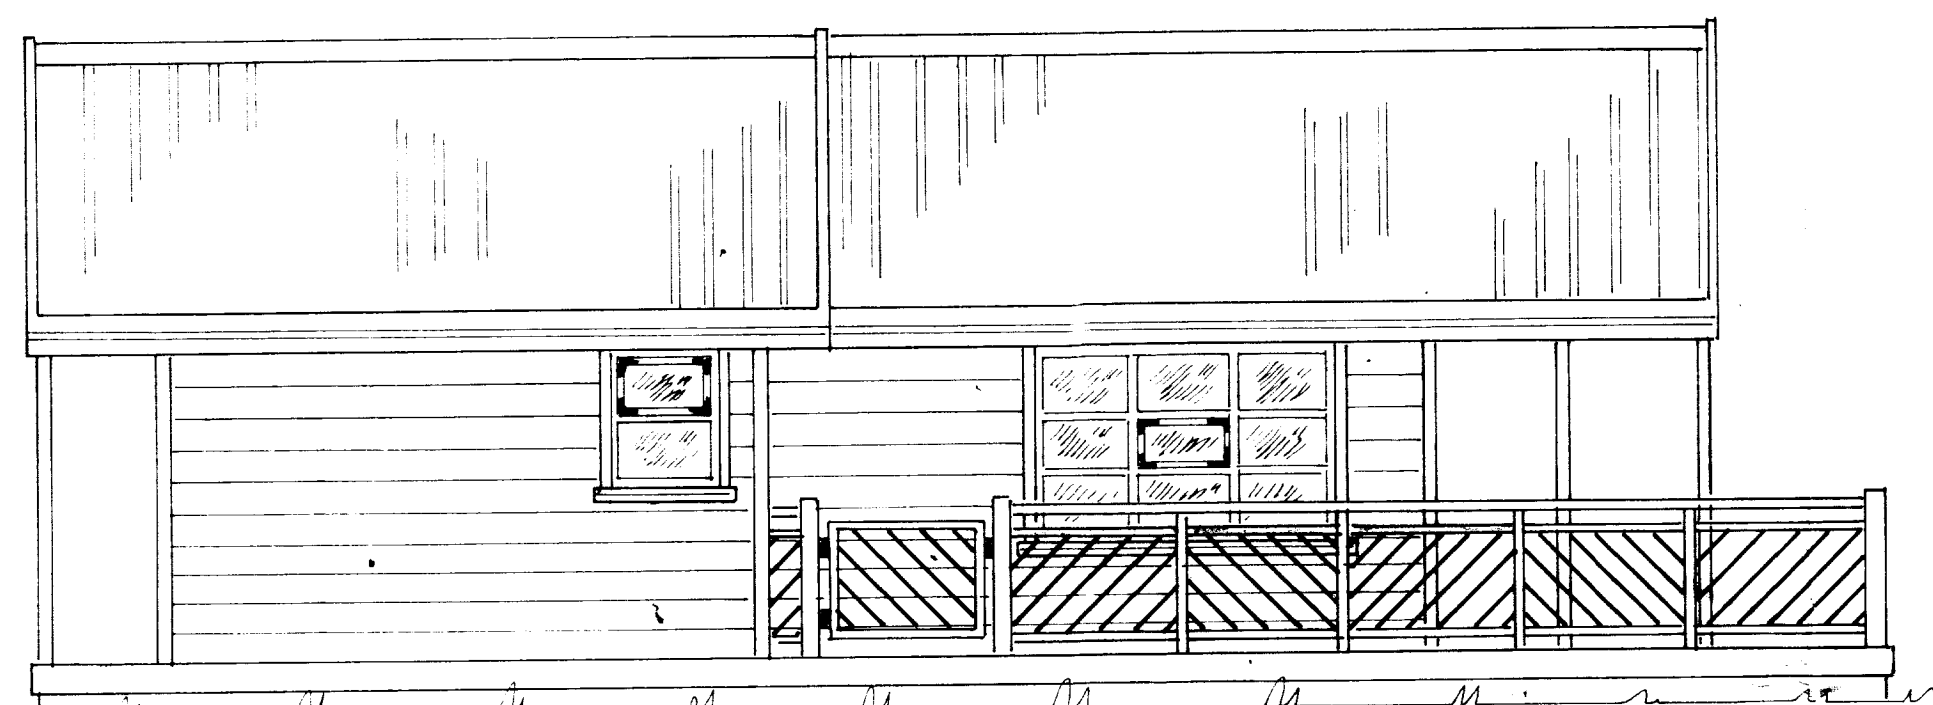
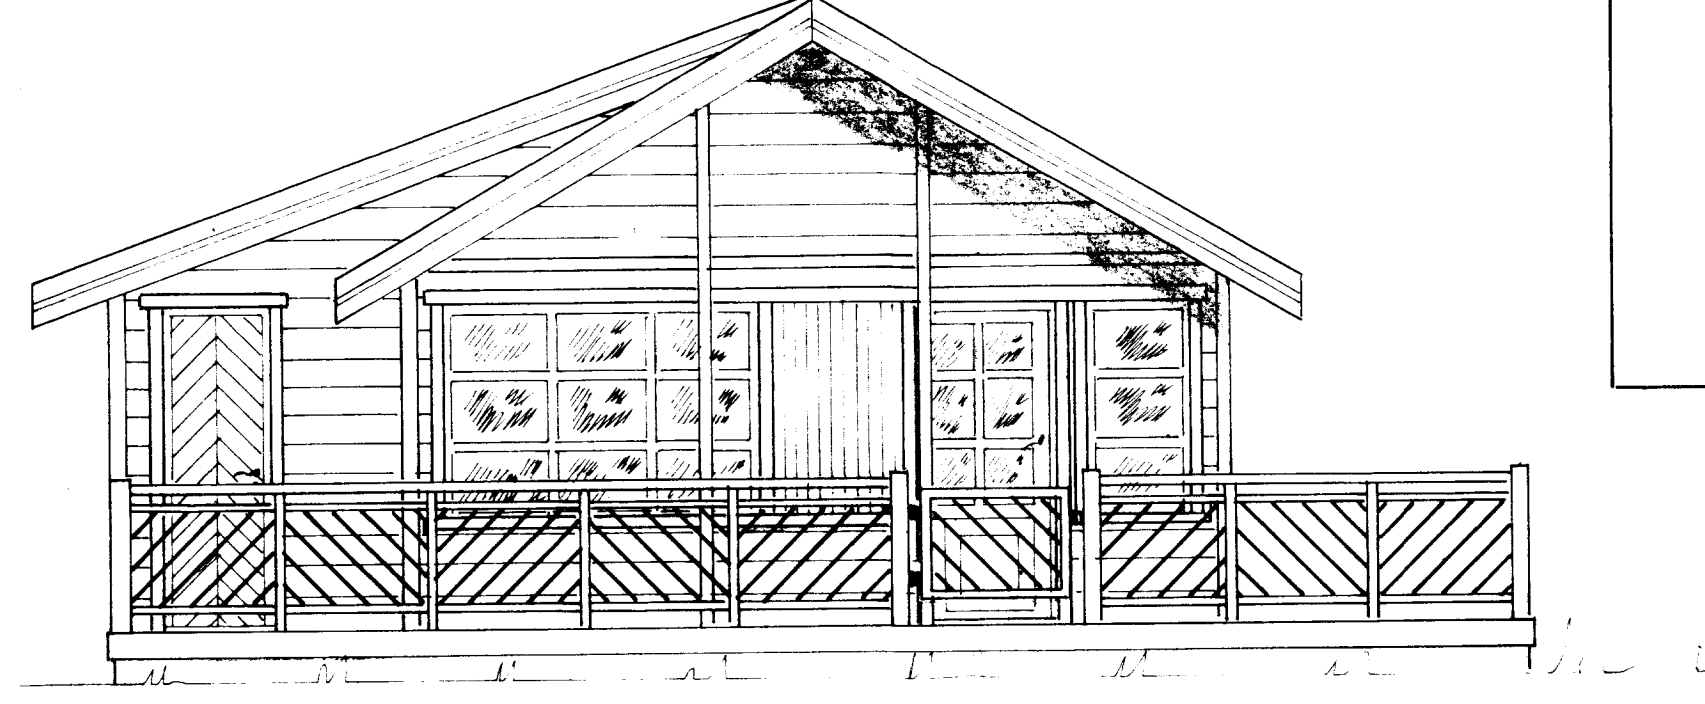


BYGGINGAFULLTÍÐ  
 Samp. 2/12 88  
 GRÍMSESHREPPUR  
 Hómar Guðsson

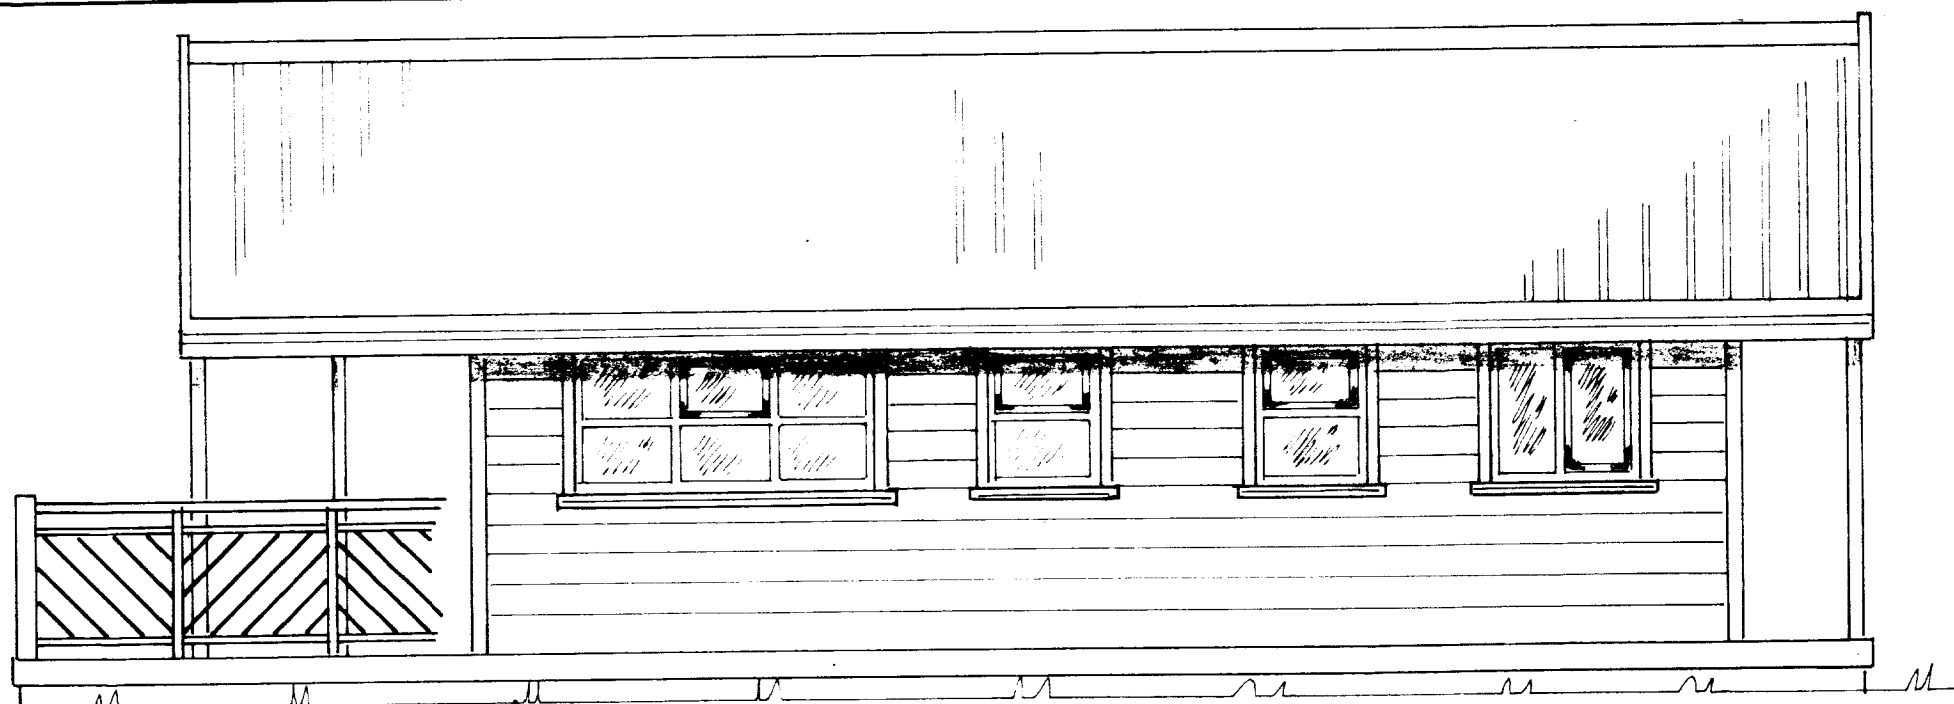

Hús nr. 53  
 Grunnf. — 52 m<sup>2</sup>  
 Verönd — 50 m<sup>2</sup>  
 \* þessi mál eru utanmál grindar

TEIKNIVANGUR		
Hús í landi Hæðarenda Grímsneshreppi Árnes-sýslu. Stærð löðar 1. ohk nr. löðar 3 Skyggistúni		
Mkv 1:50	Eigandi Ingi Sigurvinsson Hraunbæ 69 Reykjavík. Kennitala 140440-4779 S. 84276	D: 18. 11. 88 T.: K. M. R.: K. M.
V 39500		Nr. 43-35
Hómar Guðsson		