

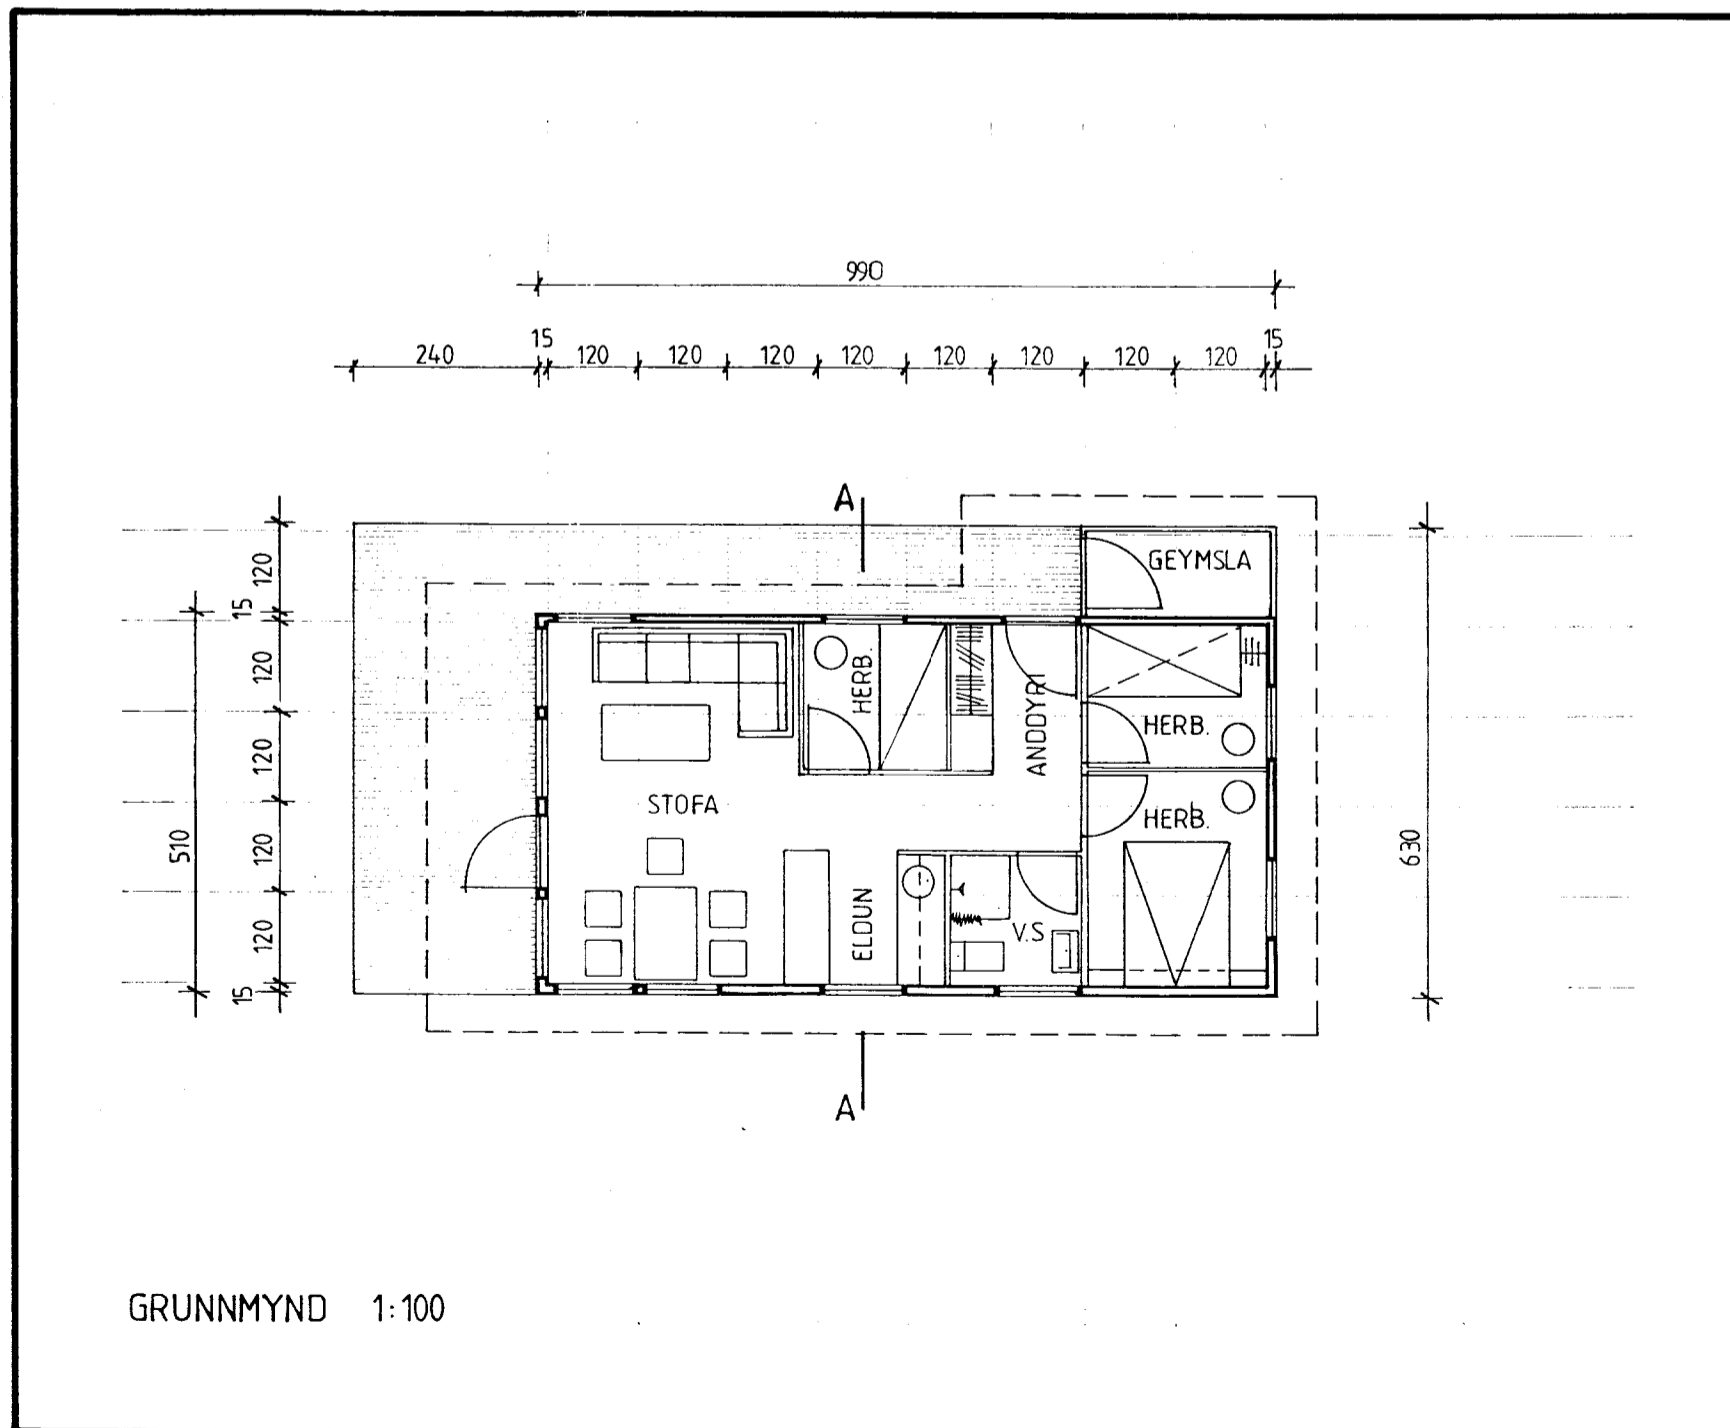


SNID A-A 1:100

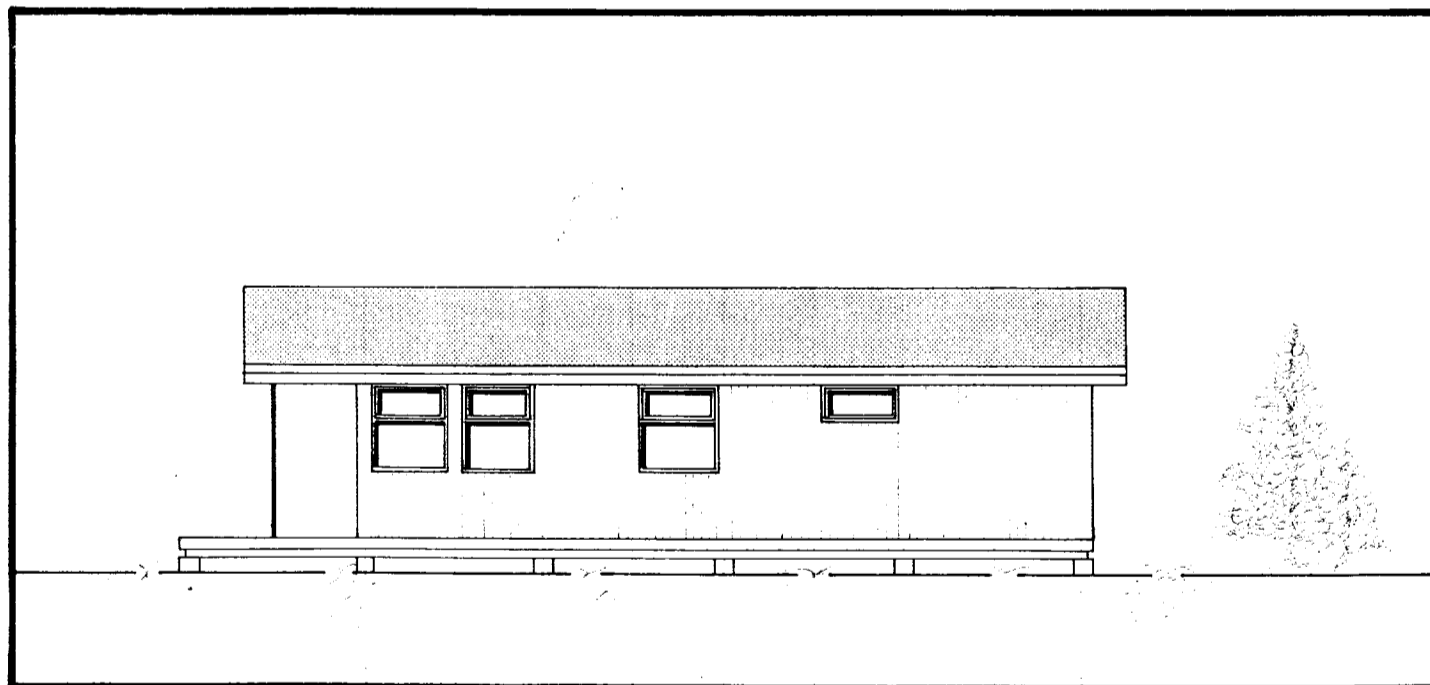

GRUNNMYND 1:100

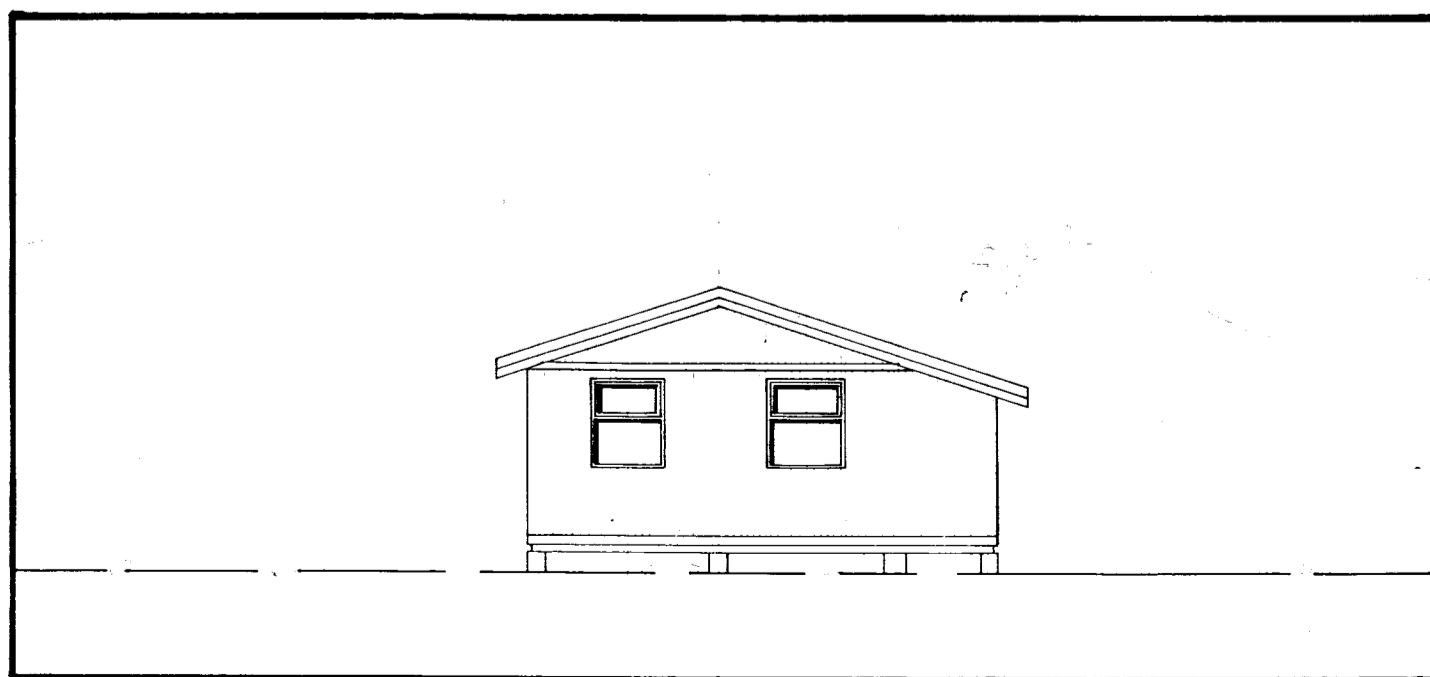

SKÝRINGAR

HÚSIÐ ER BYGGT ÚR TIMBUREININGUM FRÁ SAMTAK HF. HÚSEININGUM, GAGNHEIÐI 1, 800 SELFOSSI

HÚSIÐ ER KLETT MED STANDANDI, VÍRBUSTADRI BORDAKLÆÐNINGU. EINANGRAD MED 100 mm STEINULL. TVÓFALLT GLER ER Í GLUGGUM OG HURÐUM OG BÁRUJÁRN ER Á ÞAKI.

MÆLIKVARÐI 1:100  
ÖLL MÁL ERU Í SM

TEIKNAD

*Handwritten notes in Icelandic:*  
 Húsið er byggt úr timbureiningum frá Samtak hf. Húseiningum, Gagnheiði 1, 800 Selfossi.  
 Húsið er klett með standandi vírbustadri bordaklæðningu. Einangrad með 100 mm steinull. Tvófallt gler er í gluggum og hurðum og bárujárni er á þaki.  
 Mælikvarði 1:100  
 Öll mál eru í sm

GRUNNMYND, ÚTLIT OG SNID

STÆRÐIR

FLATARMÁL 50,5 m<sup>2</sup>  
 RÚMMÁL 150,5 m<sup>3</sup>  
 VERÖND 23,8 m<sup>2</sup>  
 GEYMSLA 2,9 m<sup>2</sup>