


Árminn Þrándsson

862

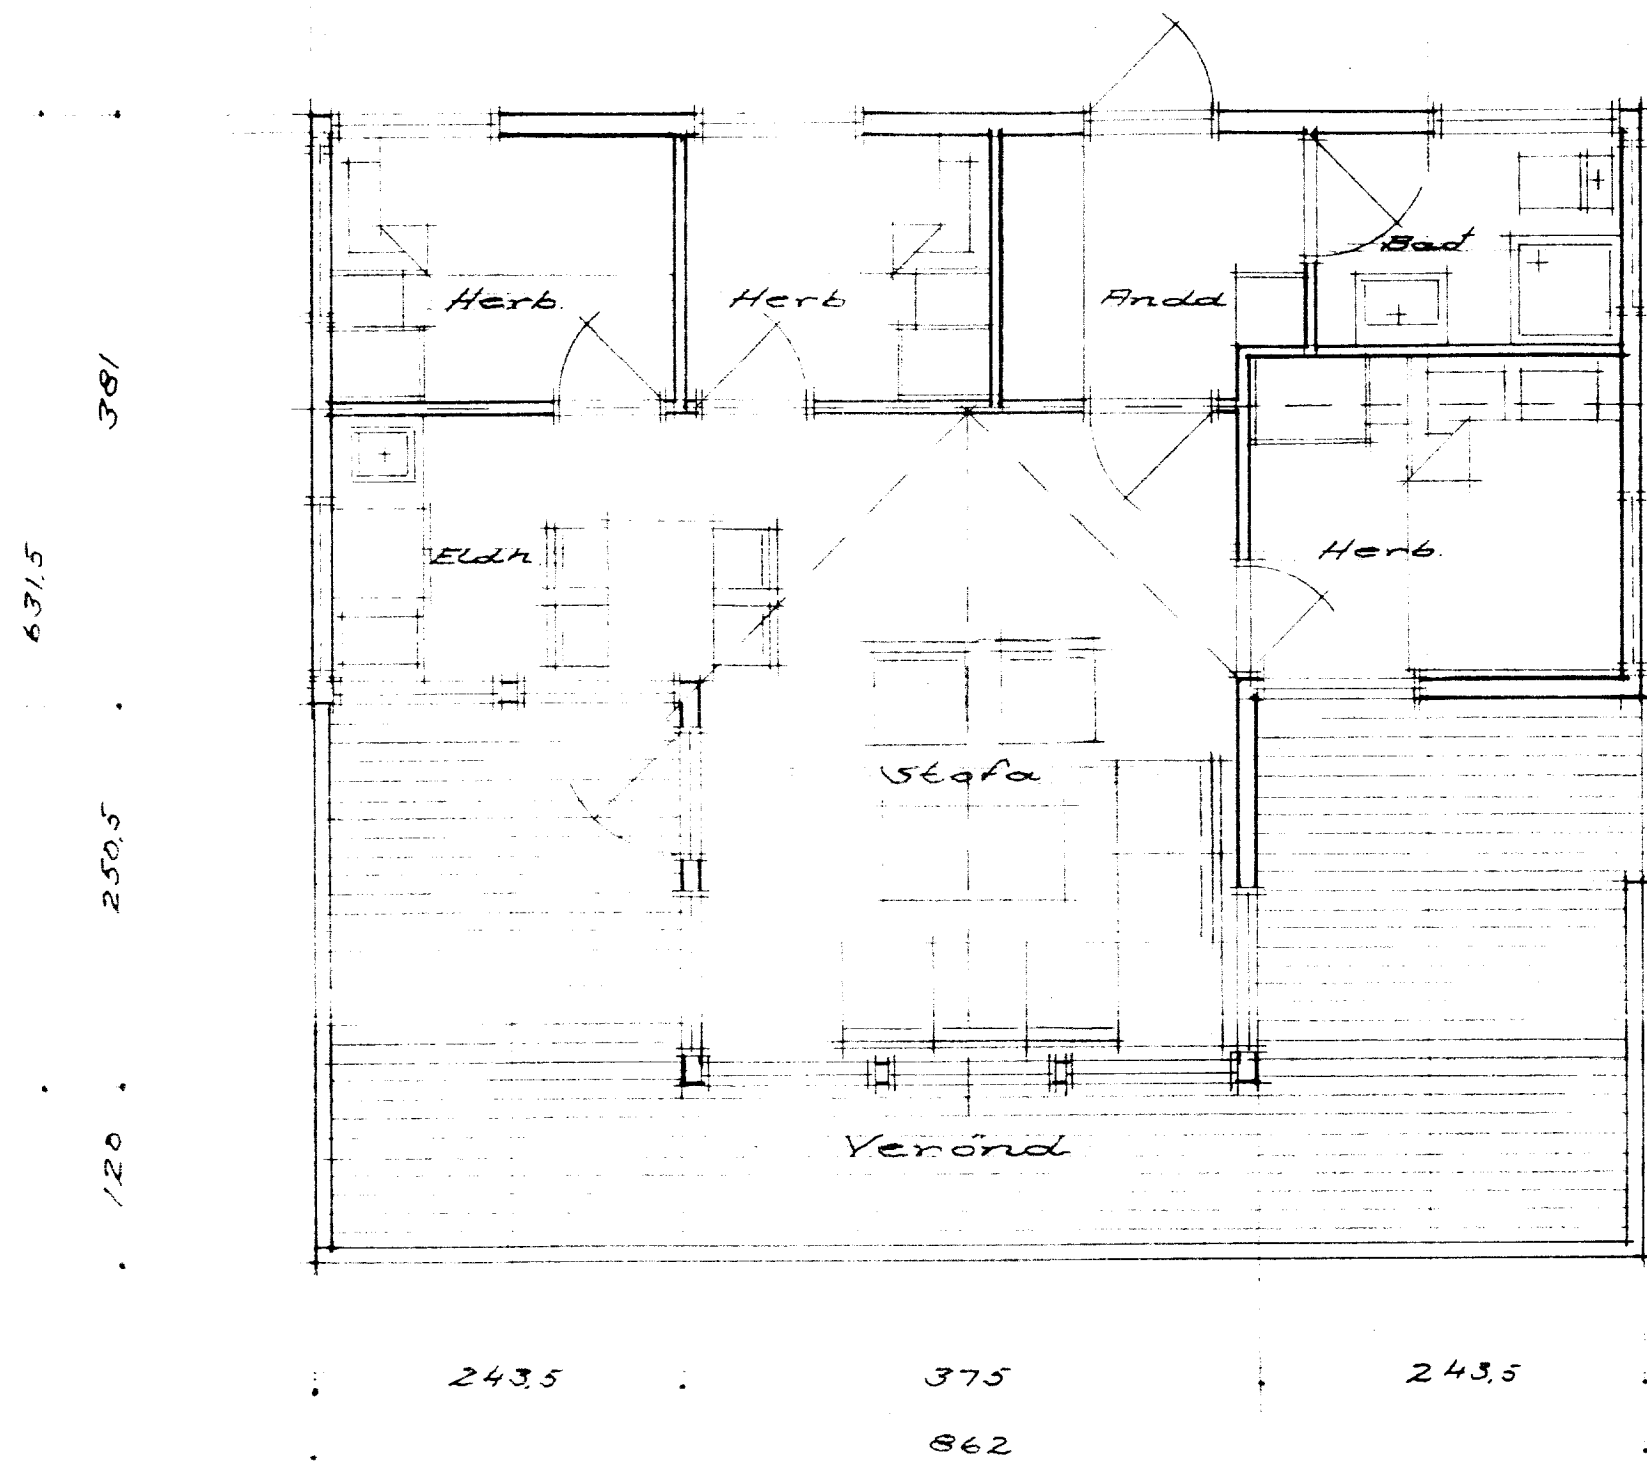


Grunnmynd 1:50

Yfirlit byggingu hússins skal í kvívetna farid eftir neqlugerðum um byggingar heilbrigði og eldrannir.

Húsið skal byggja úr einingum frá K.R. Sumarhúsi.



Stæðer:

42,20 m²
117,80 m³

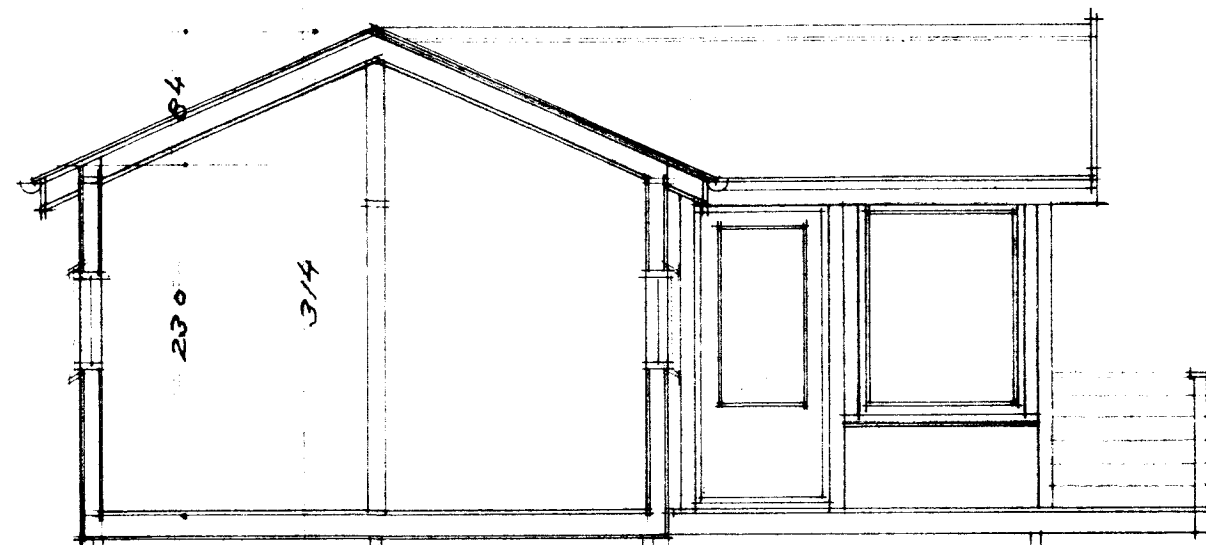

Snid 1:50

Norður

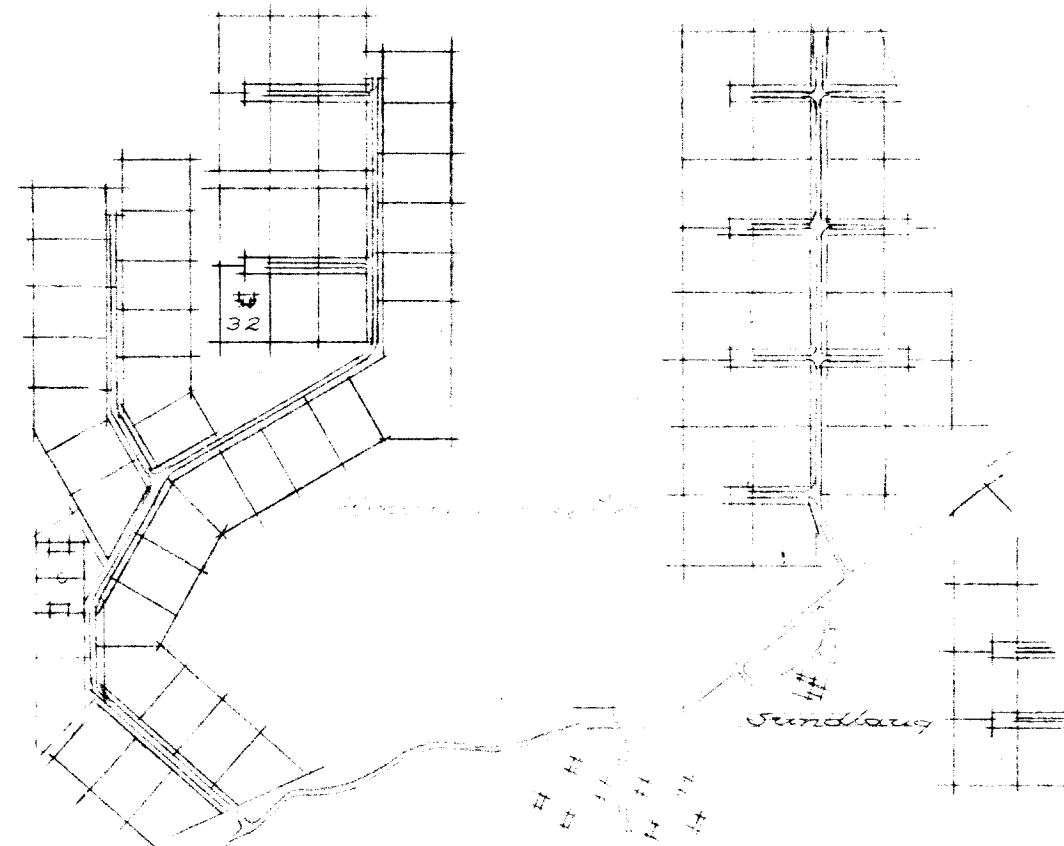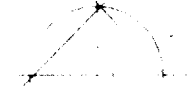

Afstöðumynd. Gerð eftir mænnkudum uppdraelli Teiknistofunar hf. Ármilla b.

Húsbyggjandi:

Happdraelli D.A.S. Tjannargötu 10, 101 R.
Kennitala: 600169-2469.

| | | | |
|---|----------------|-----------|------------|
| VERKEFNI | VERK NR. | TEIKN. K. | TEIKN. NR. |
| Hús á landi nr 32 Hraunborgum í Grimsnesi. | DAGS Fagist 92 | | 101 |
| Grunnmynd og snid 1:50 og Afstöðumynd | BR. | | |

ARKO

LAUGAVEG 41 SÍMI 21930