



FESTIJÁRN, BOLTAR OG NAGLAR:

Þegar borad er fyrir boltum skal borinn vera í sama þvermáli (passmáli) og boltarnir.
Festijárn, boltar og naglar skulu vera galvaniseraðir.

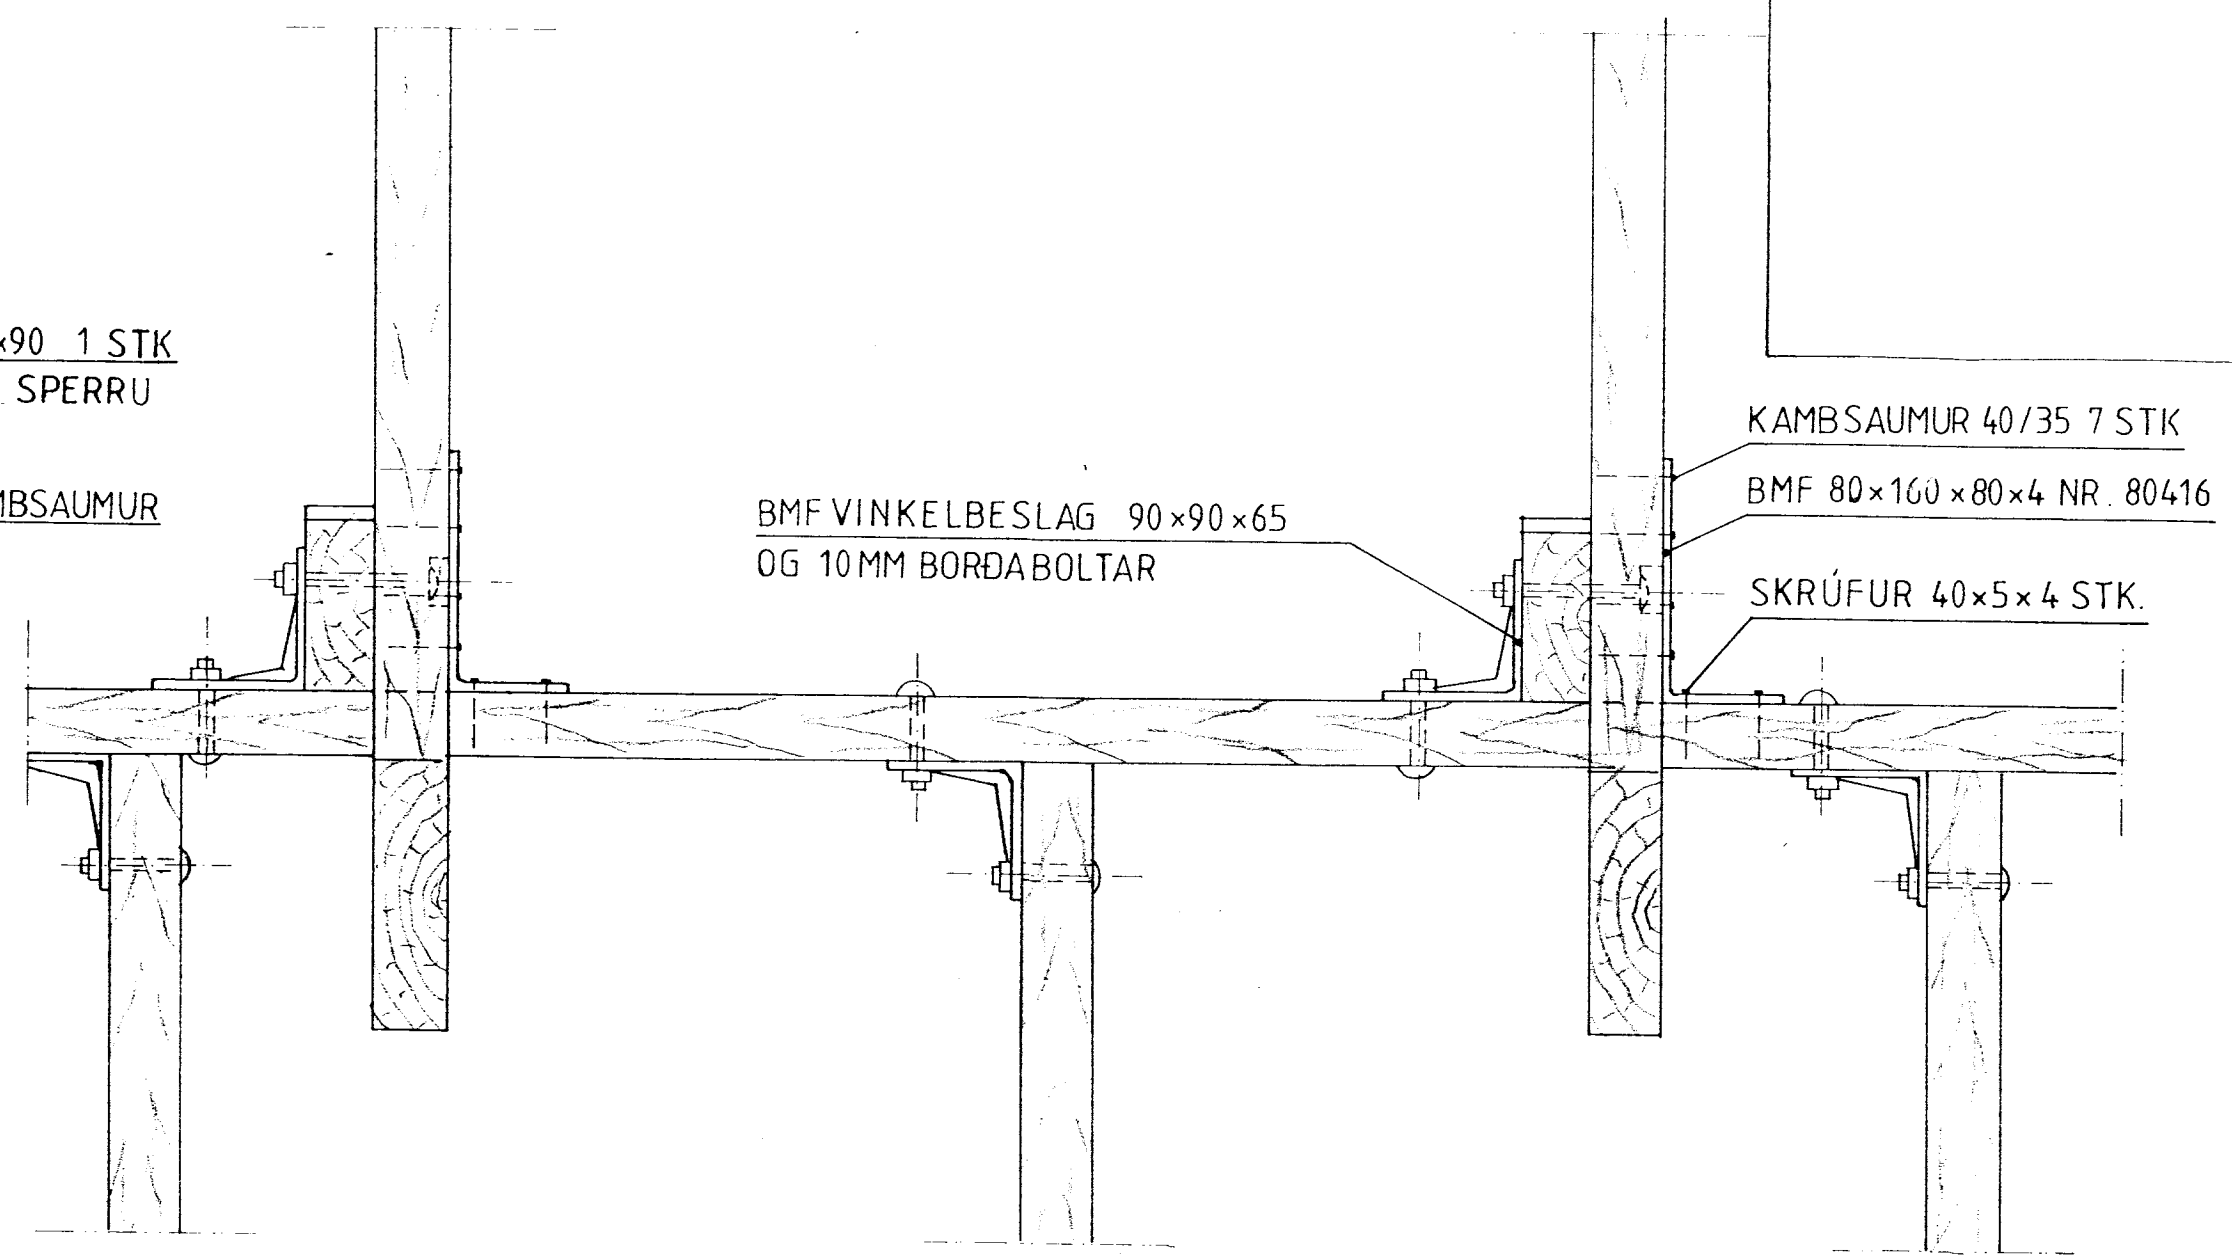


**ÚTVEGGJAGRINDUR FESTAR SAMAN MEÐ
BMF VINKELBESLAG 90x90x65 OG 10MM BORDABOLTAR**

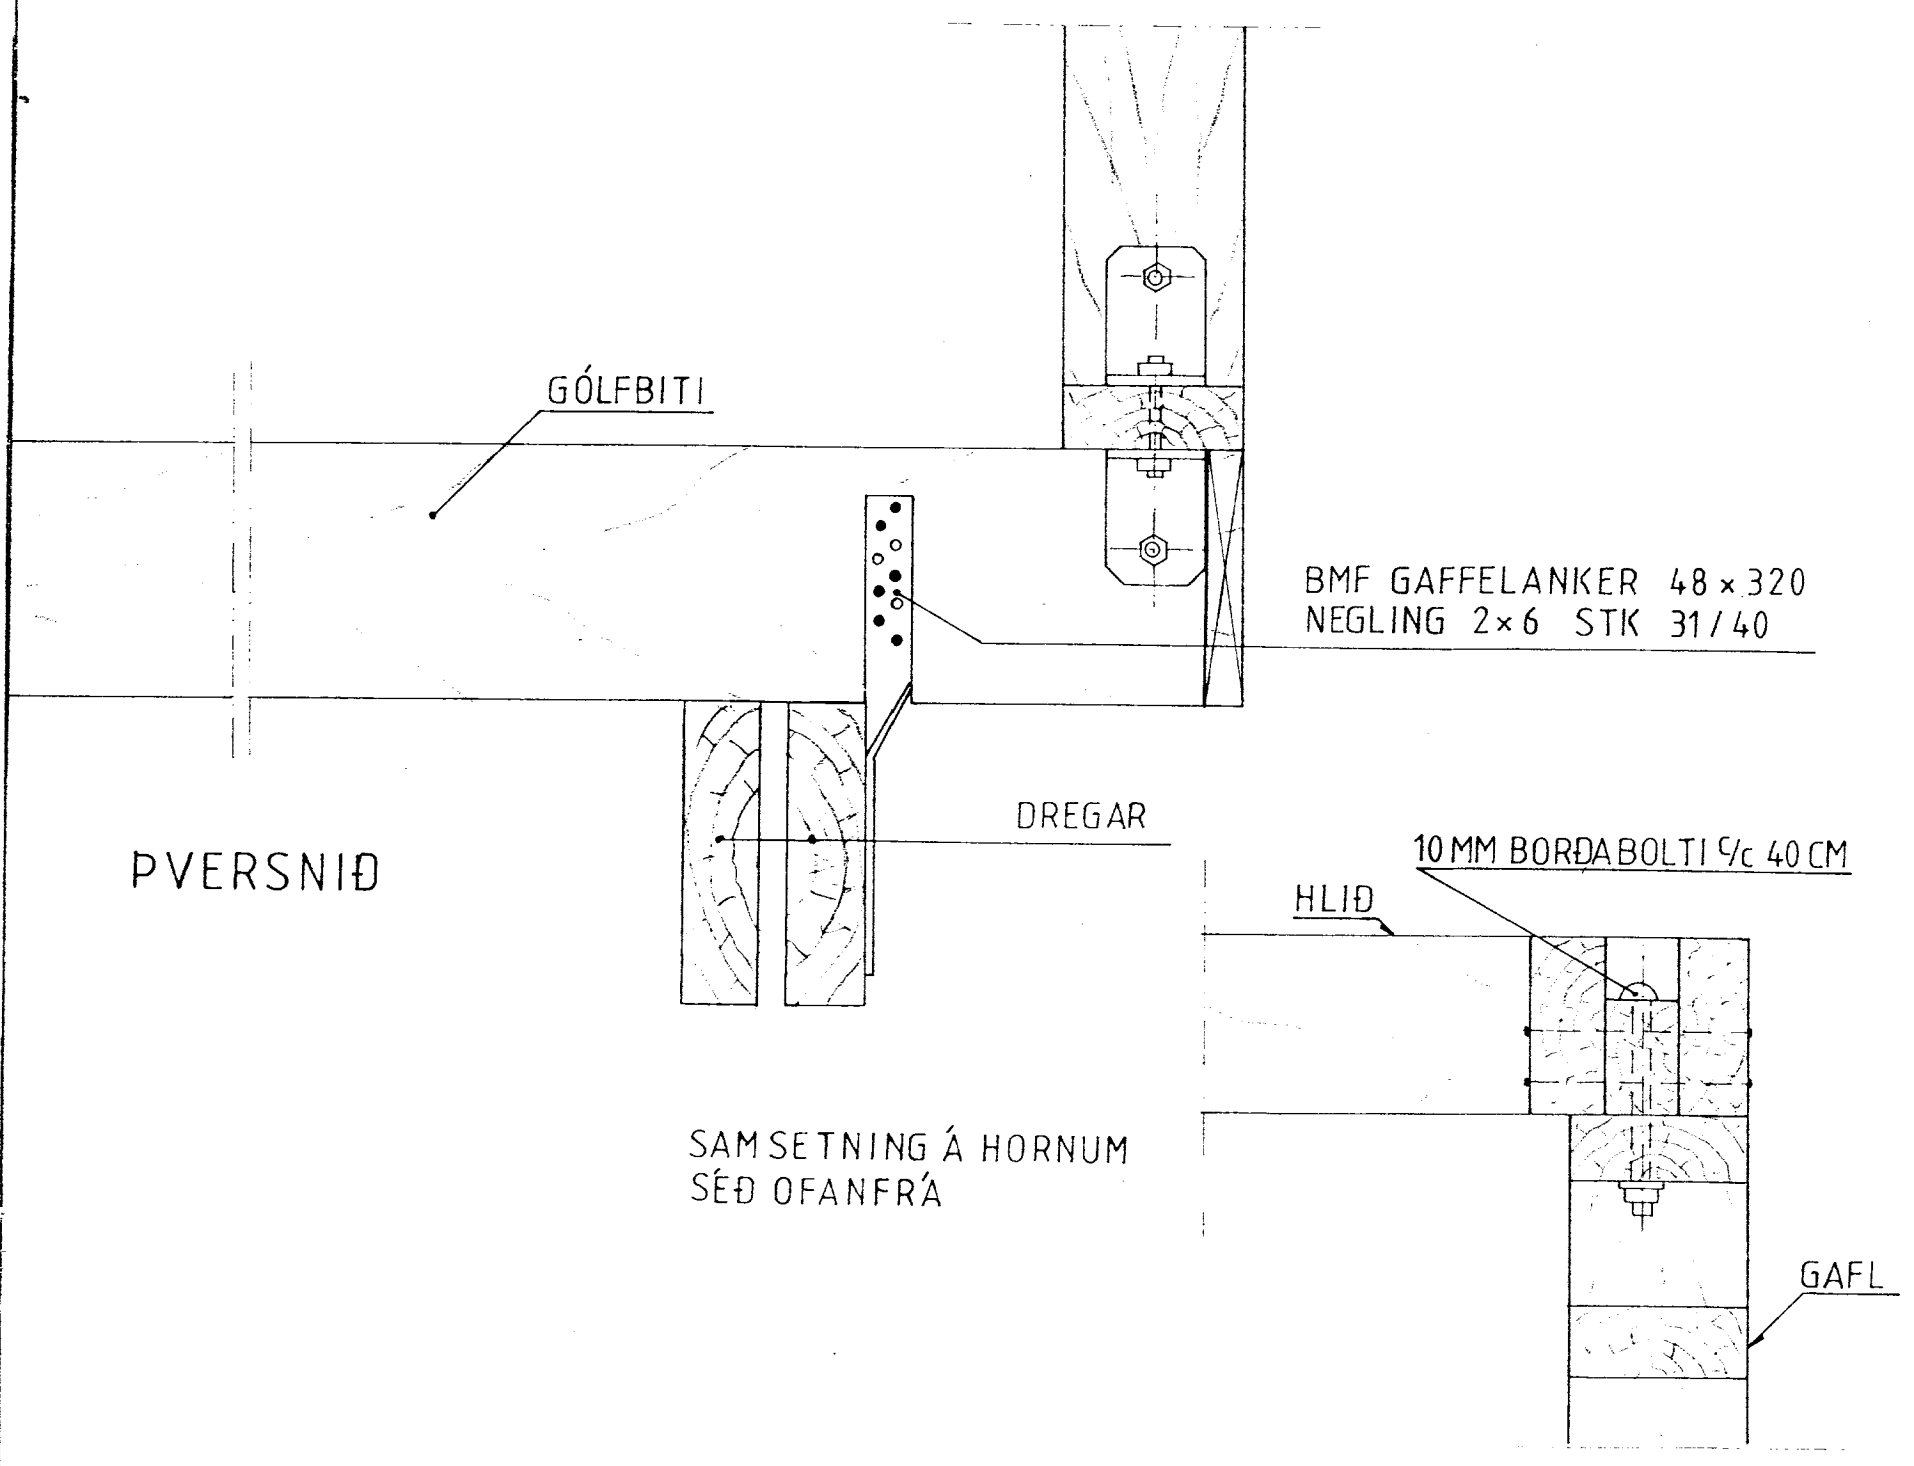

BMF GAFFELANKER 48x320
NEGLING 2x6 STK 31/40

BMF GAFFELANKER 40x320
NEGLING 8 STK 34/60

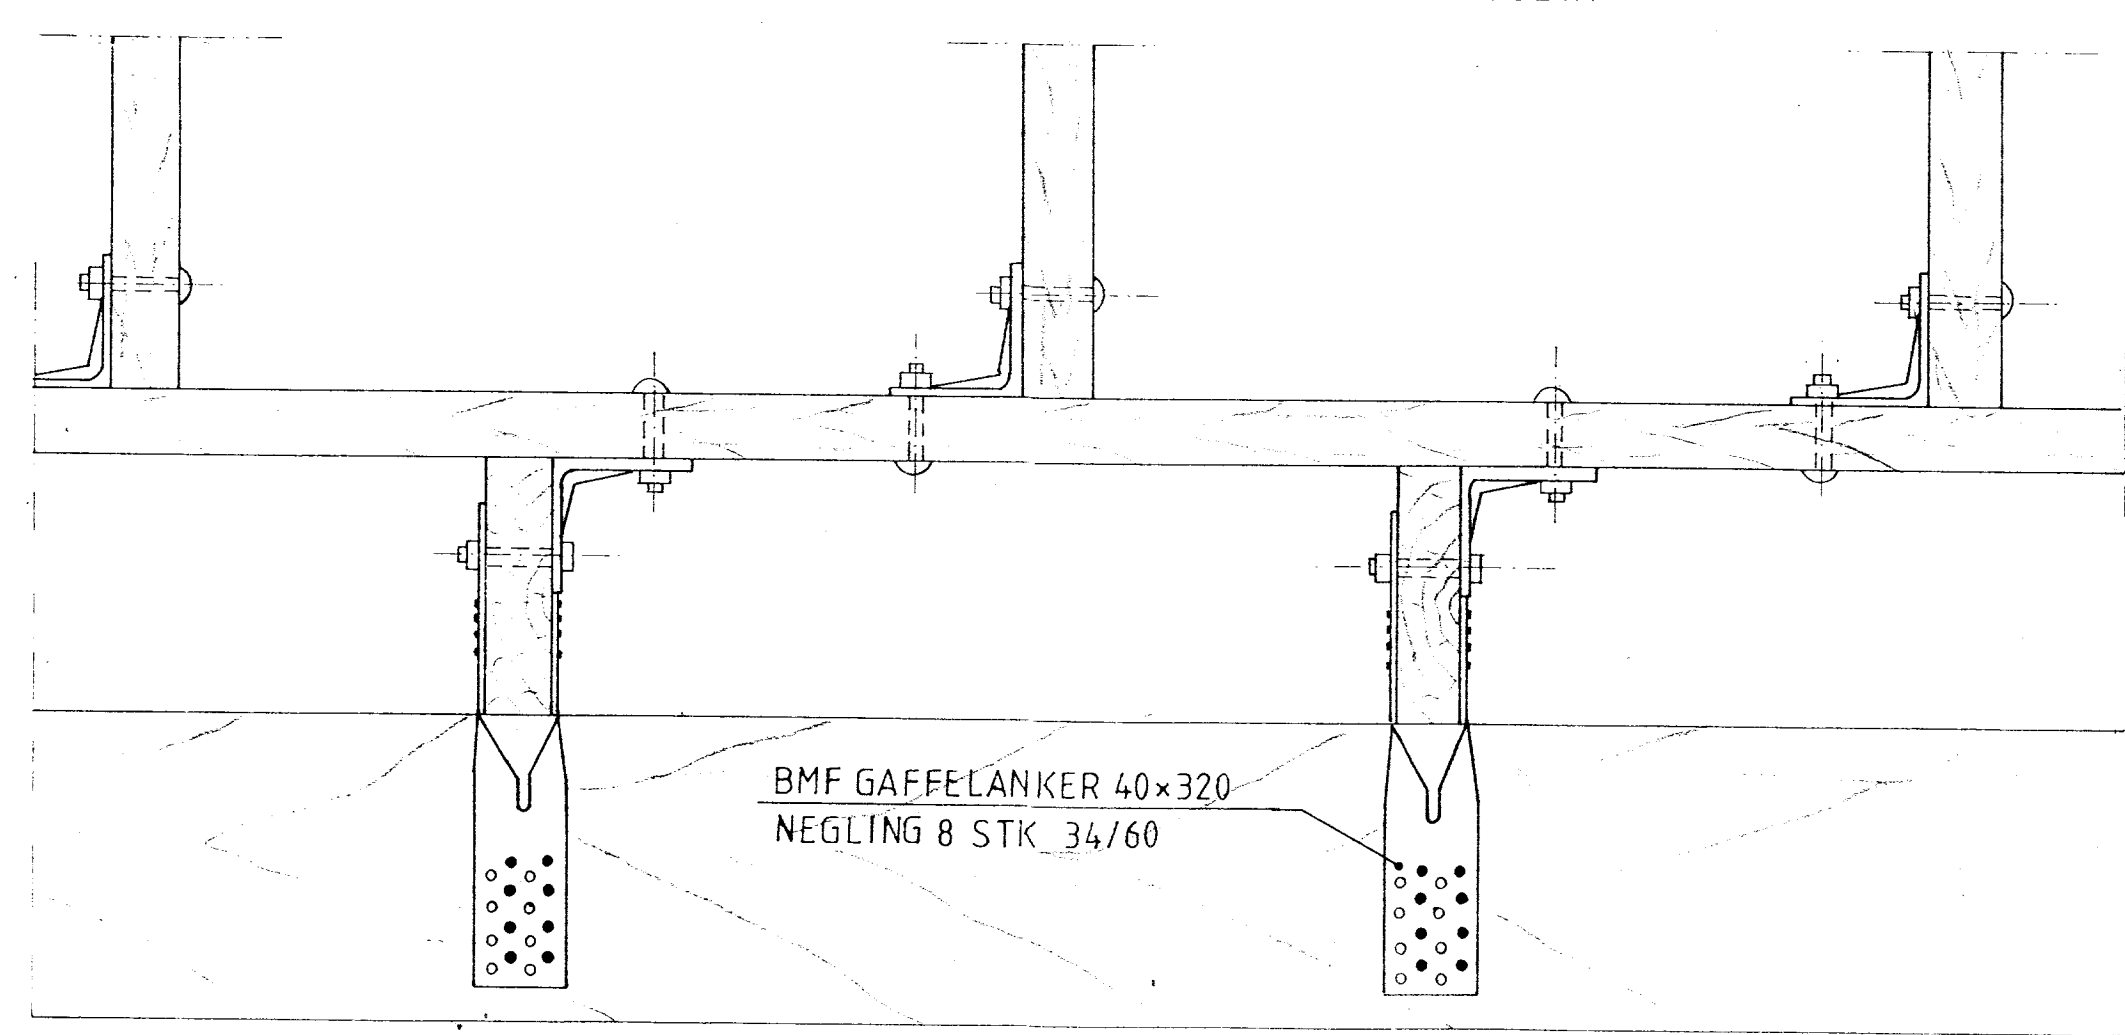

GRIND

Date: sept'03	Sumarbústaður í landi 'Hraunkots' Grímsness og Grafningshreppi, Arnessýslu, lóð nr. 23 v/ Skipasund	TEIKNIVANGUR Kleppsmýrarv. 8 104 Reykjavík, Iceland. Telef. 354,8971317 and 354,5681317
Scale: 1:5	Eigandi: Guðlaugur Hilmarsson kt.100553-3689	
No. 57-11-9	Binding grindar	270733 - 2559 <i>Guðlaugur Hilmarsson</i> 201032 - 4829