
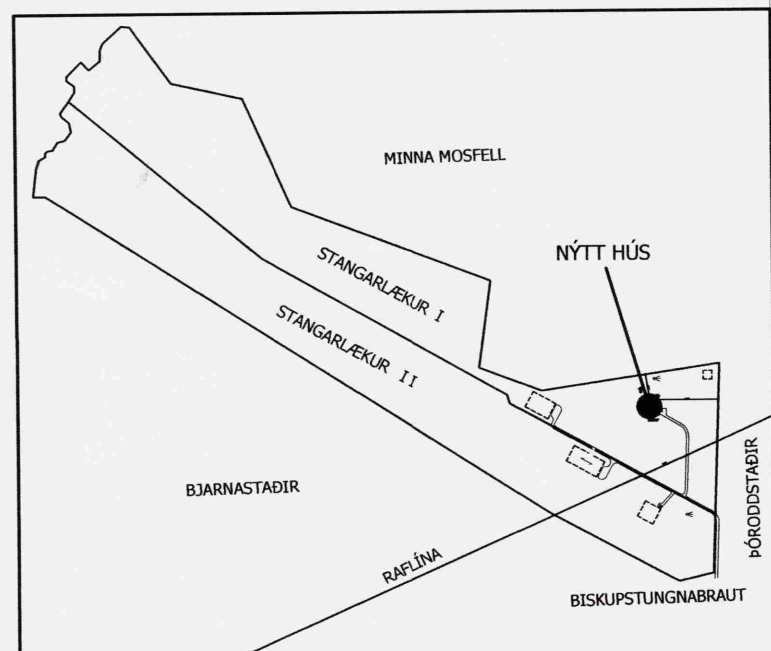


Samþykkt
15 APR. 2008
Jón Friðrik Matthíasson
Byggingarfulltrúf uppsveita Árnassýslu

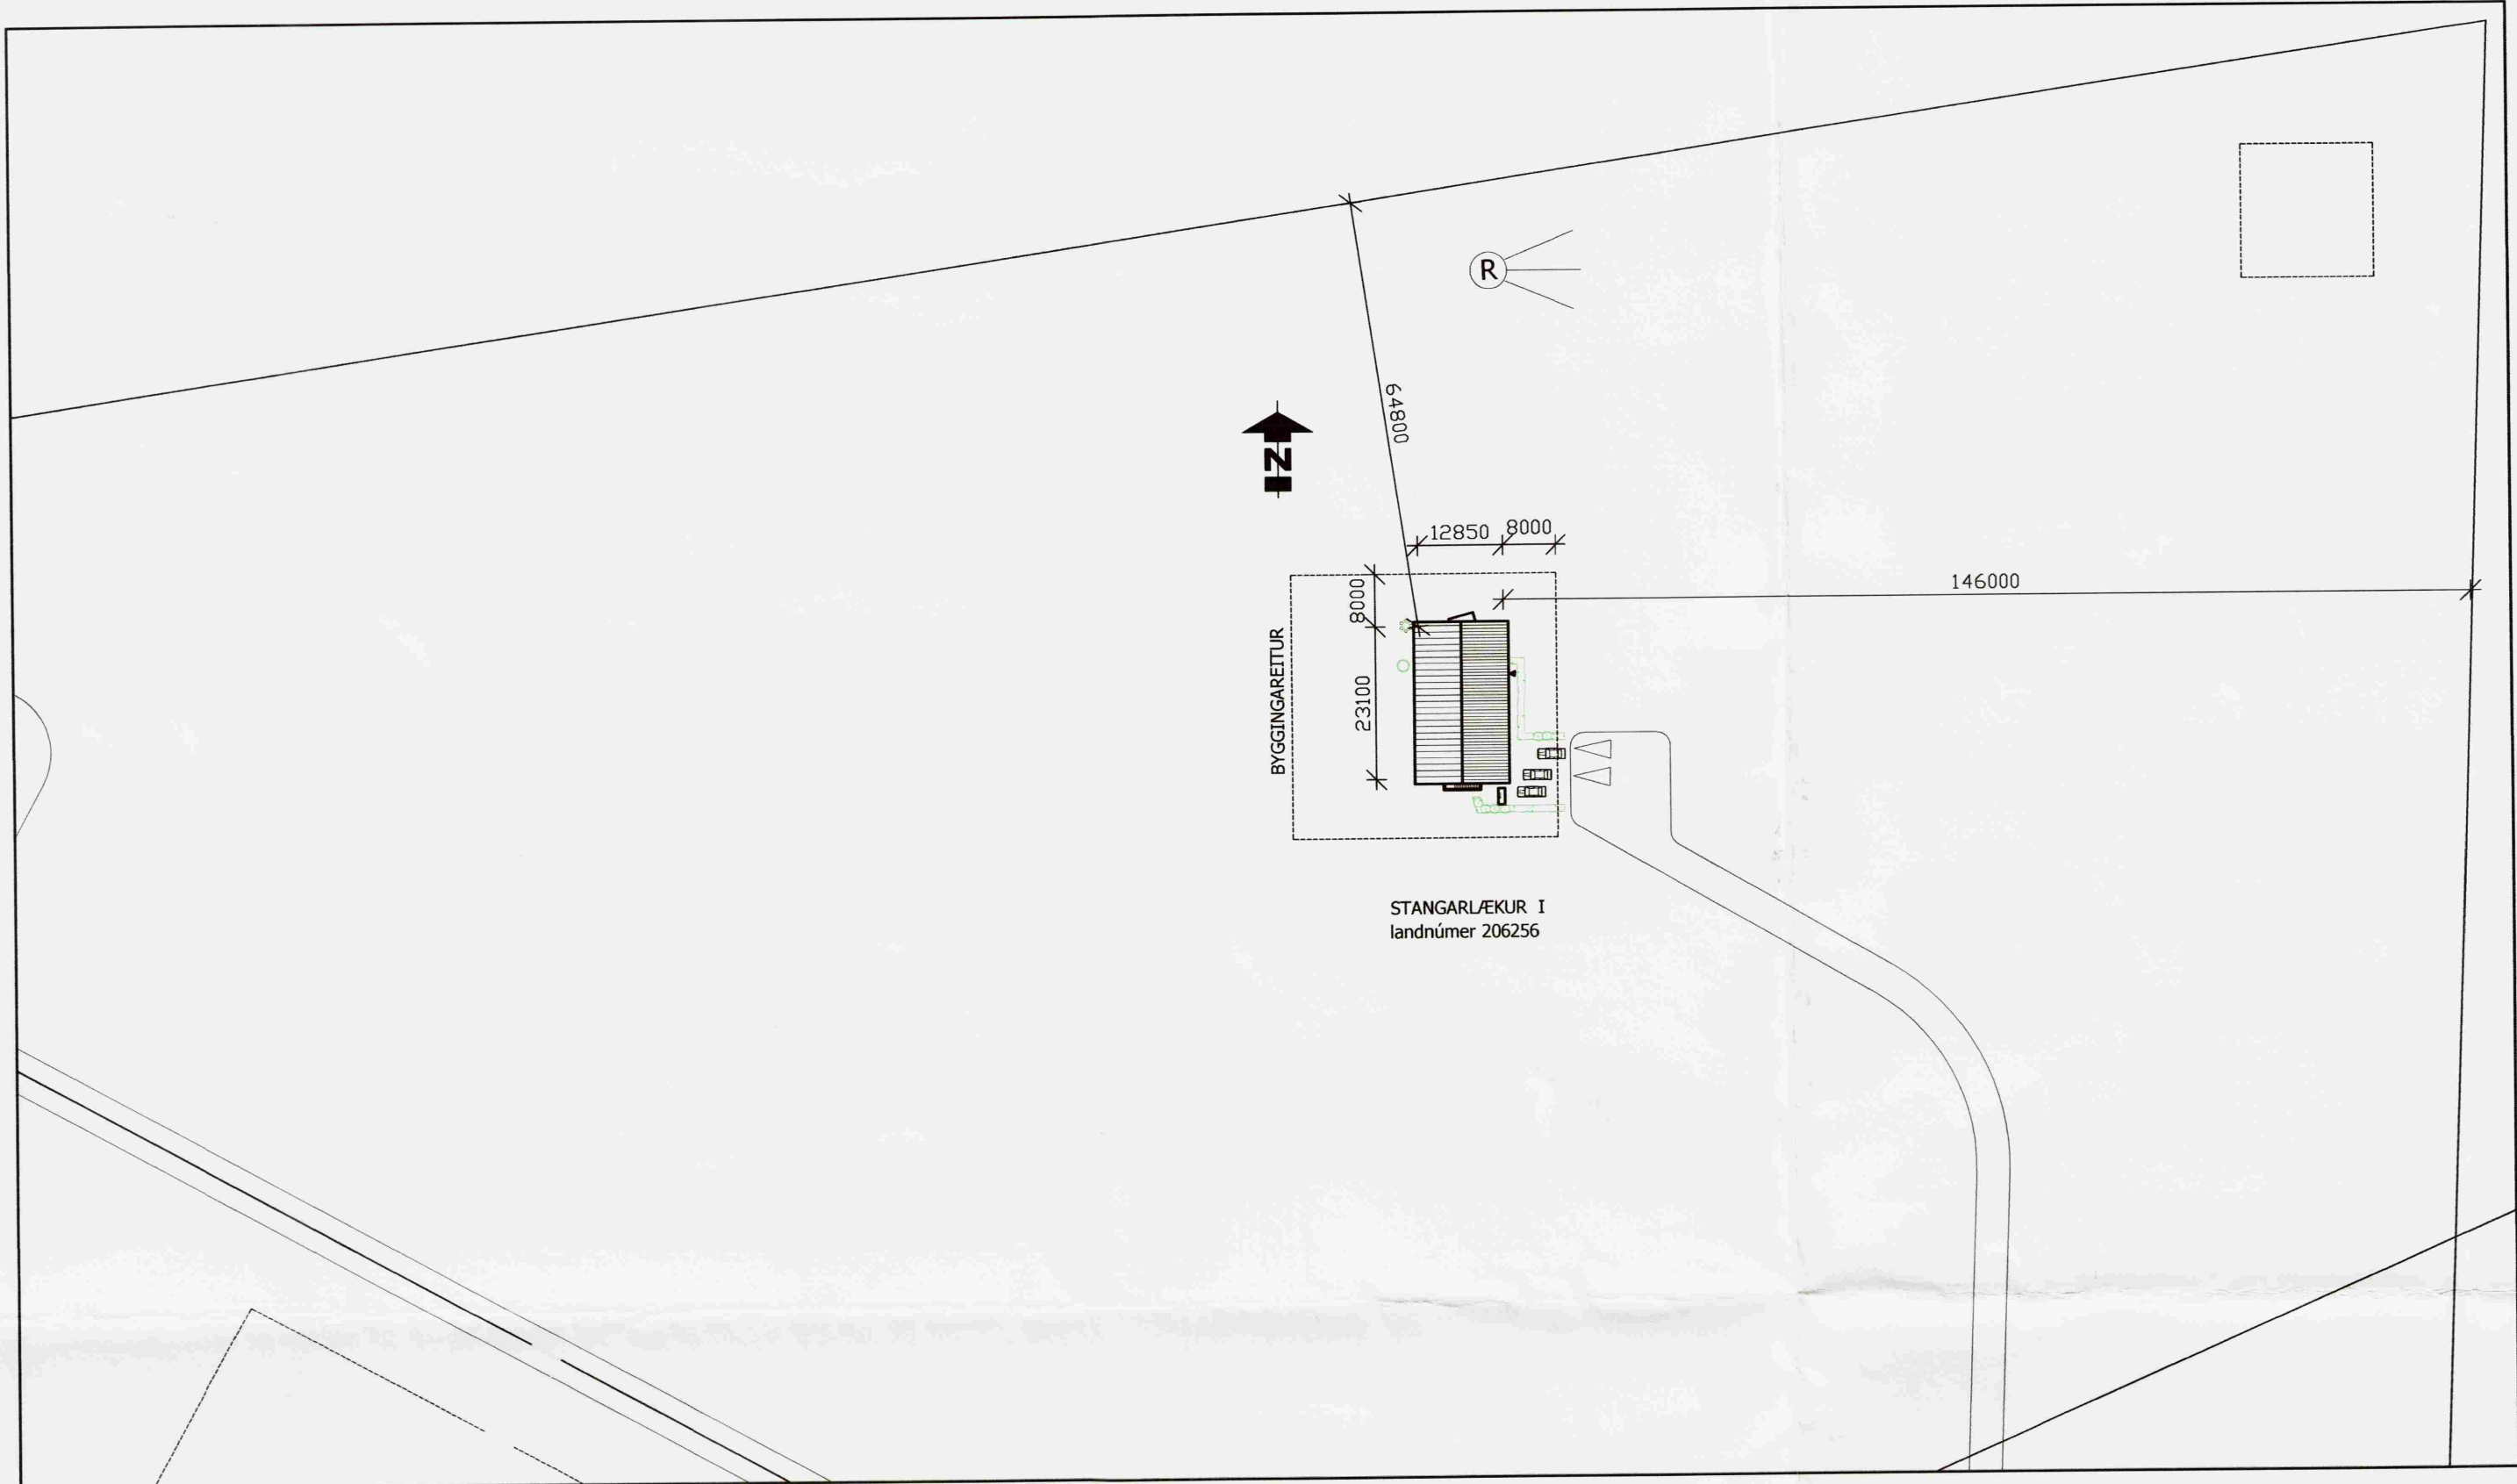

YFIRLITSMYND

AFSTÖÐUMYND
1:1000

Skráningartafla: Stangarlækur 1. Grímsnes og Grafningshreppur					Skrásetjari: Jón Friðrik Matthíasson												
Landnúmer: 206256					Kennitala: 021171-5069												
Matshlutanúmer: 01					Útgáfa: 4.01b Dags.: 29.11.2007												
Uppskipting og lýsing					Stærðir												
D0 Lokun	D1 Rými hæð-röð	D2 Notkun texti	D3 Höfuð-flokkun	D4 Eignar-hald	D5 Botnlötur m²	D5M Milliðotur m²	D6 Stigar m²	D7 Op m²	D8 Brúttóflötur m²	D9 Brúttóflötur sh < 1,8	D10a Salarhæð min	D10b Salarhæð max	D11 Brúttó rúmmál m³	D12 Nettóflötur m²	D16 Birt flatarmál m²	Reiknitala skiptarúmmáls	D17 Skiptarúmmál m³
Matshluti					321,5	0,0	1,5	1,5	320,0	0,0			1.294,1	284,4	320,0		1.101,666
Botn													53,2				
A	00 0001	0.kjallari Geymsla	N	0101	55,7 55,7	0,0	1,5 1,5	0,0	55,7 55,7	0,0	2,42 2,42	2,42	134,9 134,9	47,1 47,1	55,7 55,7	2,42	113,982
A	01 0101	1. hæð Íbúð	N	0101	265,8 210,8	0,0	0,0	1,5	264,3 210,8	0,0			1.106,0 860,3	237,3 187,3	264,3 210,8	4,08	764,184
A	0102	Bilgeymsla	B	0101	55,0			1,5	53,5		3,06	5,15	245,7	50,0	53,5	4,47	223,500
Athugasemdir																	
Sameignir sumra																	
Eignarhald																	
Eignar-hald	Notkun texti	Birt flatarmál m²	Skiptarúmmál Séreign m³	Skiptarúmmál Séreign og sameign m³													
0101	Íbúð	320,0	1.101,666	1.101,666													
Alls					320,0												1.101,666

SKRÁNINGARTAFLA - SAMANTEKT

STANGARLÆKUR 1
ADALUPPDRATTUR
ÍBÚÐARHÚSNÆÐI

TEIKNING NR. 100

AFSTÖÐUMYND
YFIRLITSMYND
SKRÁNINGARTAFLA

VERK NR. 07039 TÁRNAG. JFM TÍÐNAG. JFM TÍÐNAG. JFM DAGS. 29.11.2007

ÁTTUN ADALHÖNDUÐAR: *Jón Friðrik Matthíasson*

JÓN FRÍÐRIK MATTHÍASSON 021171-5069

M2 TEIKNISTOFA EHF - KT: 690506-0680
EYRAVEGI 32. 800 SELFOSS
S: 482 4050 / 861 4052

JÓN FRÍÐRIK MATTHÍASSON - BYGGINGAFRÆÐINGUR BFÍ - JFM@M2TEIKNISTOFA.IS
ADALUPPDRETTIR - SKIPLÖG - RÁÐGJÖF - EIGNASKIPTAYFIRLÝSINGAR