

Olus Kjalani

SKÝRINGAR

GLUGGAR SKULU VERA VOTTUÐ FRAMLEIÐSLA SAMKVÆMT BYGGINGAREGLUGERÐ GR. 121


BJÖRGUNAROP
TRYGGJA SKAL AÐ OPNANLEGFÖG MERKT "BO" STANDIST KRÖFUR BYGGINGAREGLUGERÐAR UM STÆRÐ BJÖRGUNAROPA (GR. 159.) OG KRÖFUR BRUNAMÁLAFIRVALDA.

VARMAEINANGRUN
GLUGGAR OG HURÐIR SKULU STANDAST KRÖFU BYGGINGAREGLUGERÐAR GR.180 UM U-GILDI
HURÐIR 3,0
GLUGGAR, (VEGID MEDALTAL) 2,0

BYGGINGARNEFNDARUPPDRÆTTIR SKULU HAFÐIR TIL HLÍÐSJÓNAR VIÐ SMÍÐI Á HURÐA OG GLUGGAEININGUM.

MÁLSETNING
MÁL ERU ALMENNT GEFIN FRÁ YTIRBRÚN GLUGGA Í MIÐJAN PÓST
MÁL ERU GEFIN Í MM

breytingar.
31. okt 2013
 byggingarefni breytt úr timbri í steinsteyp t kubbaHús.
 kjallari fjarlægður
 koniaksstofa fjarlægð
 gluggum breytt
 loft í bilskúr og stofu upptekið
 loft annarsstaðar með kraftsperrum

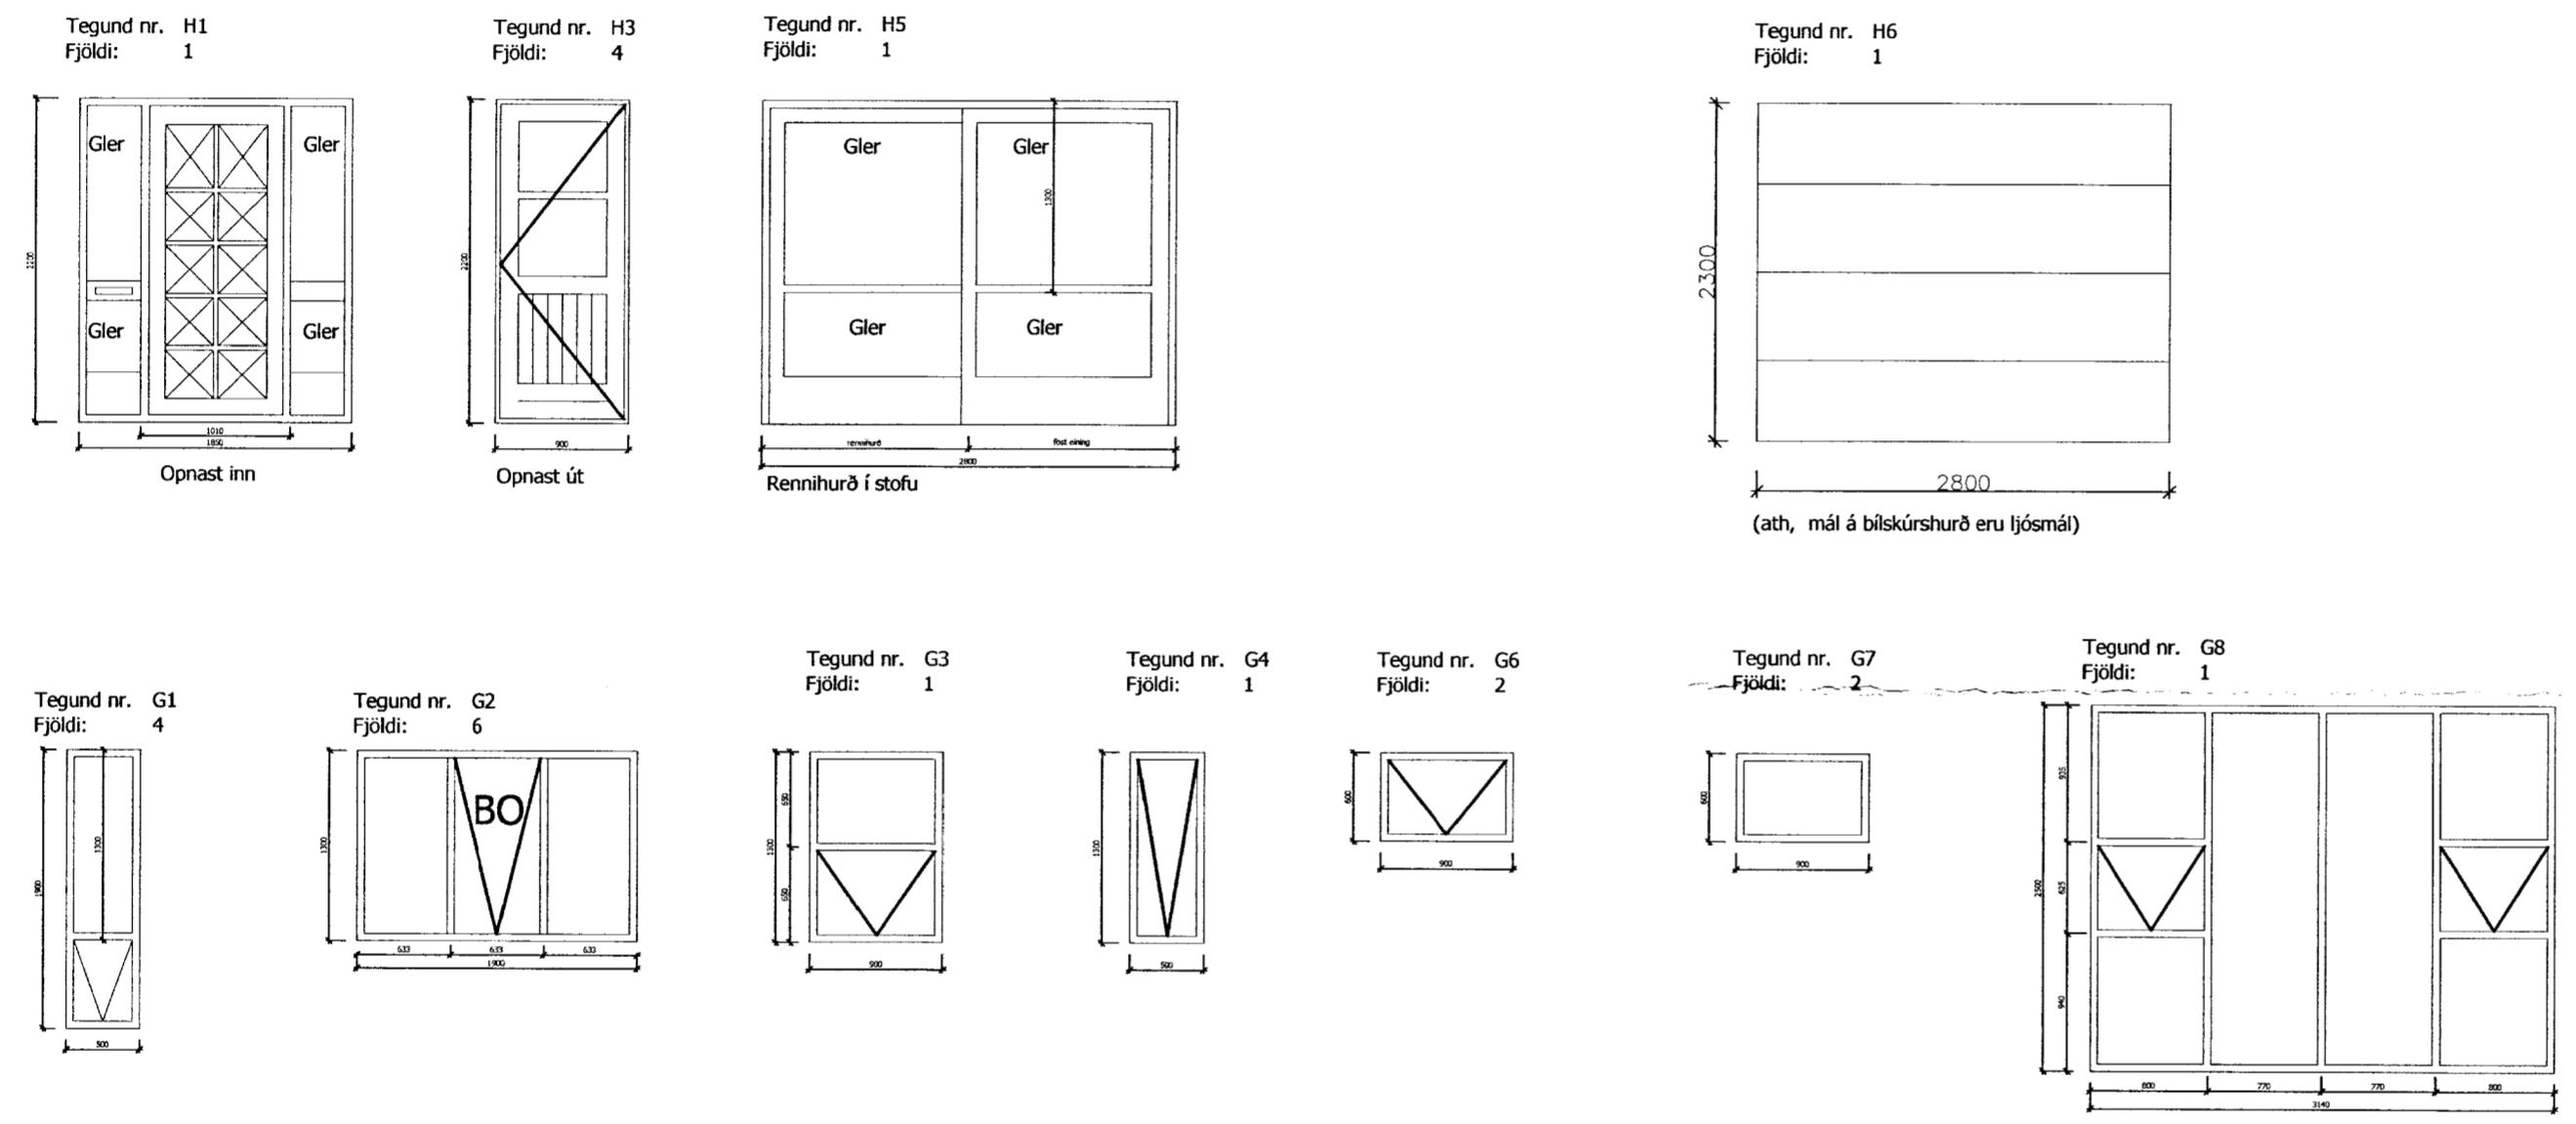

GLUGGAR OG HURÐIR
1:50

STANGARLÆKUR 1
SÉRUPPDRÁTTUR
ÍBÚÐARHÚSNÆÐI

TEIÐINGIN NR. **104**

GLUGGAR OG HURÐIR
SKÝRINGAR

VERK NR. 07039	HAHNAD. JFM	TEIÐINGIN JFM	VIÐFARAD. 28.04.2008
-------------------	----------------	------------------	-------------------------

JÓN FRÍÐRIK MATTHÍASSON 021171-5069

M2 TEIKNISTOFA EHF - KT: 690506-0680
EYRAVEGI 32. 800 SELFOSS
S: 482 4050 / 861 4052

JÓN FRÍÐRIK MATTHÍASSON - BYGGINGARÆÐINGUR BFI - JFM@M2TEIKNISTOFA.IS
AÐALUPPDRÆTTIR - SKIPULÖG - RÁÐGJÖF - EIGNASKIPTAFIRLÝSINGAR