



Samþykkt
 15 APR. 2008
Wp Björnsson
 Byggingarfulltrúi uppsveita Árnessýslu

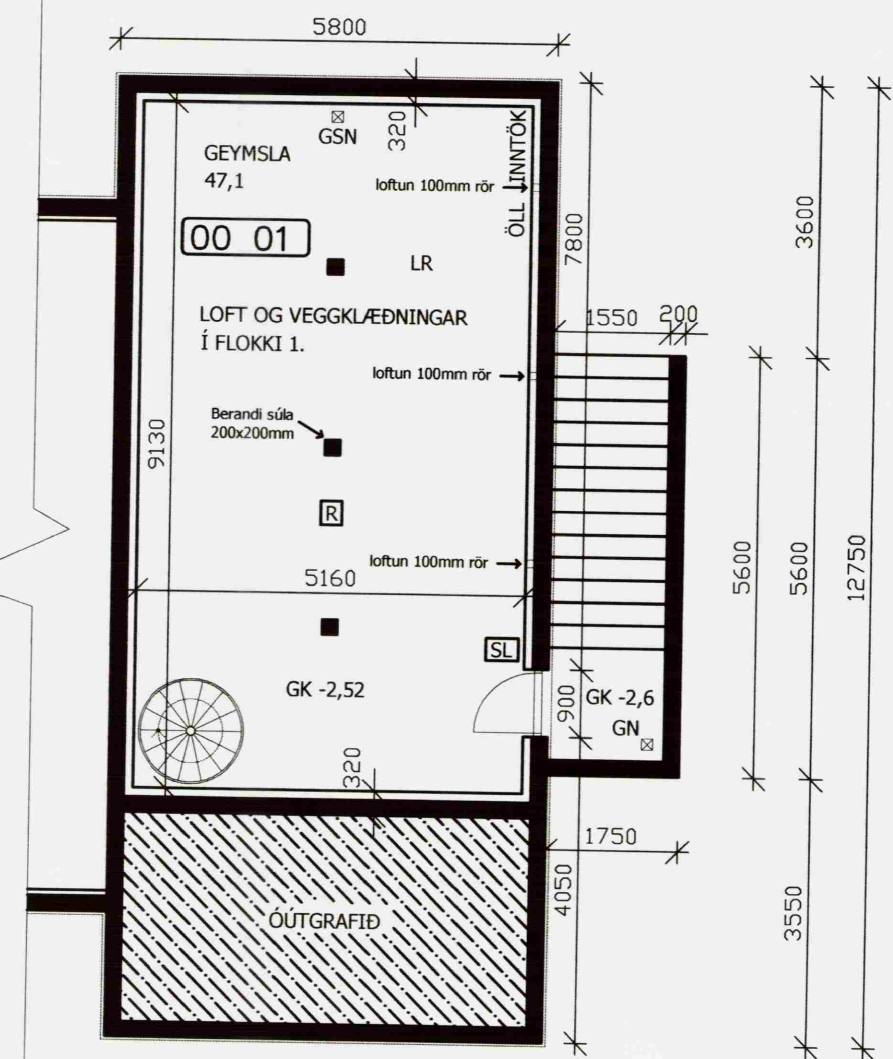


KJALLARA SKAL EINANGRA
 INNANFRÁ MEÐ 100 FRAUÐPLASTI
 OG MÚRHÚDA YFIR MEÐ 20MM
 MÚRHÚÐ.
 SÆTJA SKAL LÁGMARK PRÚJÚ 100MM
 LOFTRÆSTIRÖR ÚT UM SÖKKUL OG
 SETJA RIST YFIR AÐ UTAN OG
 K-VENTIL AÐ INNAN.
 STIGI UPP FRÁ KJALLARA SKAL
 VERA STADSTEYPTUR OG
 JÄRN BENTUR. STEYPT HANDRID
 SKAL STANDA 950MM UPPFYRIR
 ENDANLEGAN JARÐVEGFRÁGANG.
 FJÖLDI UPPSTIGA: 13 stk
 HÆÐ UPPSTIGS: 189 mm
 FRAMSTIG: 300 mm

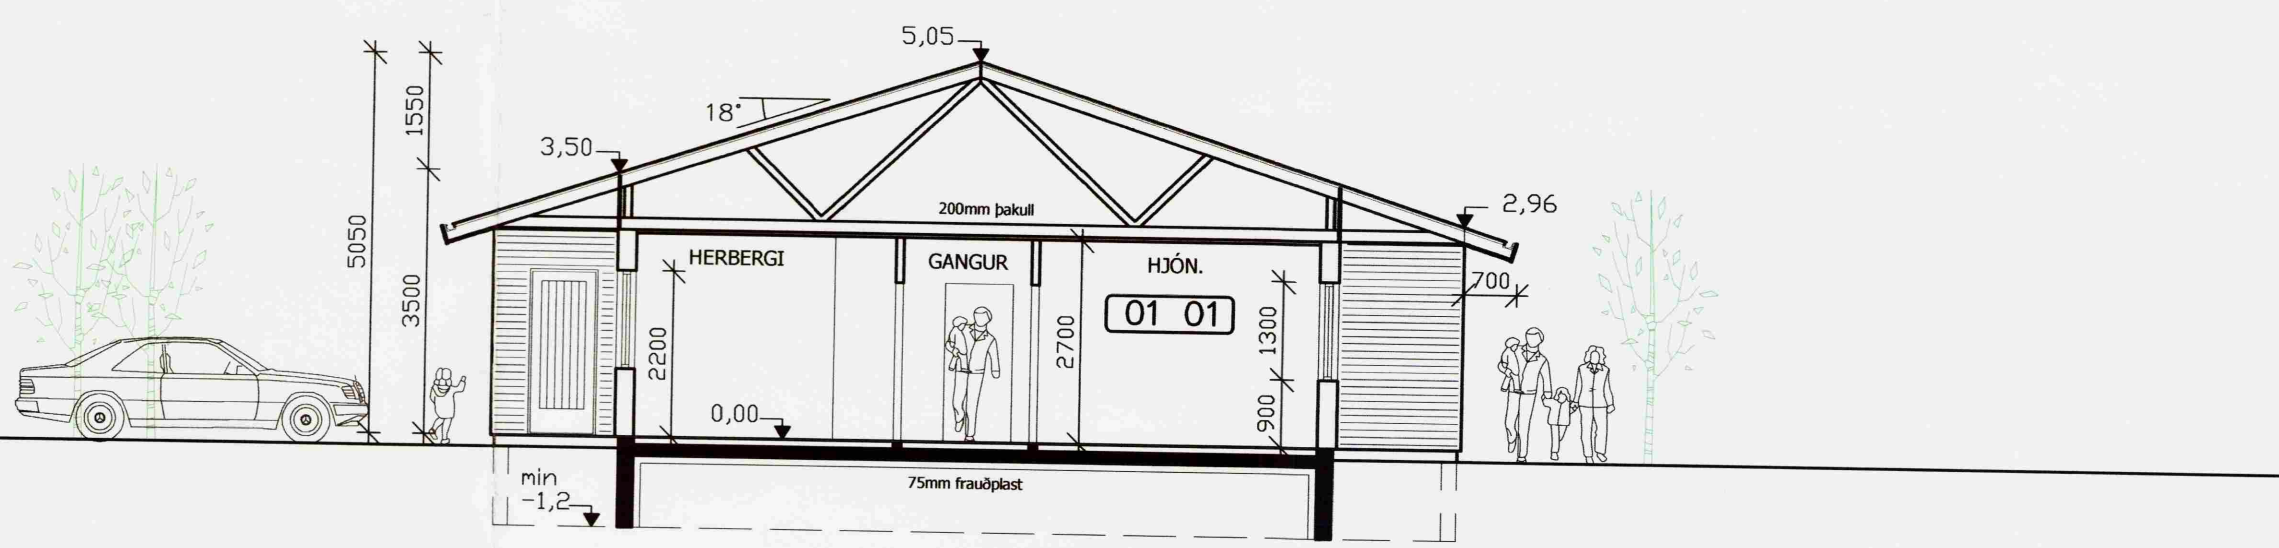

GRUNNMYND KJALLARA
 1:100

SNÍÐ A-A
 1:100

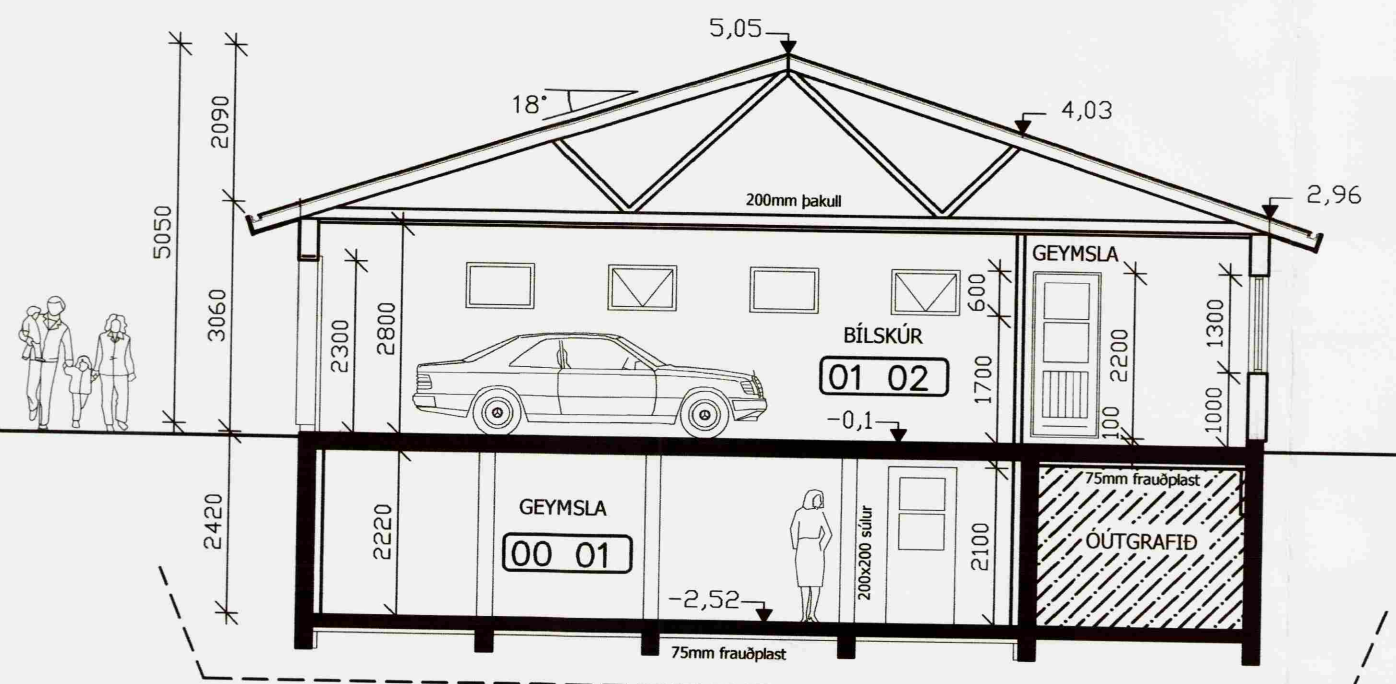

SNÍÐ B-B
 1:100

STANGARLÆKUR 1
 AÐALUPPDRÁTTUR
 ÍBÚÐARHÚSNÆÐI

TEIÐING NR. 102

GRUNNMYND KJALLAR
 SNÍÐ A - A
 SNÍÐ B - B

VERK NR. 07039	HAMAR: JFM	TEIÐING: JFM	YFIRFARIR:	DAÐIR: 29.11.2007
----------------	------------	--------------	------------	-------------------

ÁRITTUR AÐALHÖNDUÐUR: *Jón Fríðrik Matthíasson*

JÓN FRÍÐRIK MATTHÍASSON 021171-5069

M2 TEIKNISTOFA EHF - KT: 690506-0680
 EYRAVEGI 32. 800 SELFOSS
 S: 482 4050 / 861 4052

JÓN FRÍÐRIK MATTHÍASSON - BYGGINGAFRÆÐINGUR BFI - JFM@M2TEIKNISTOFA.IS
 AÐALUPPDRÆTTIR - SKIPULÖG - RÁÐGJÖF - EIGNASKIPTAFYRIRLÝSINGAR