




Ath;
 Efni í grind, sperrum, lektum, gólfþverböndum, dregerum og skambitum skal vera fura eða greni sem inniheldur 12 til 14% raka.
 Ekki er hægt að gagnfúaverja greni vegna þjettleika efnisins.
 Notið ekki flávörn á efni sem snýr inn í hús.

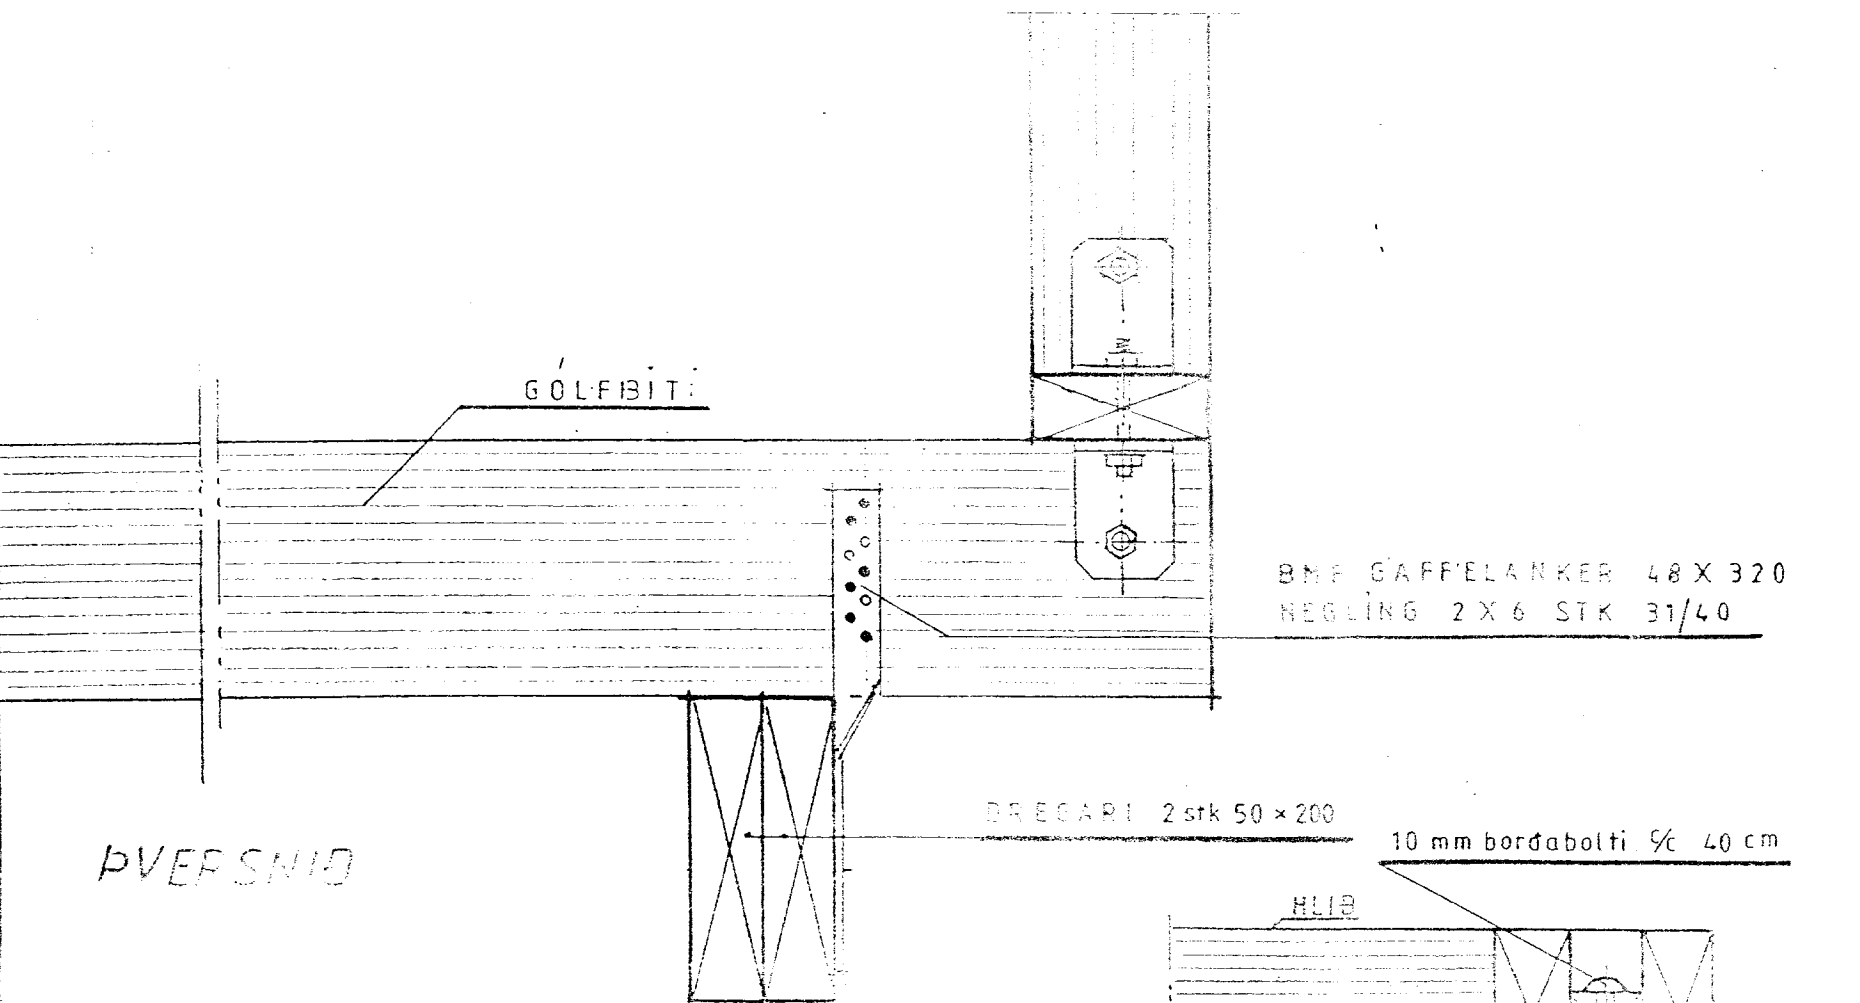

ÞVERSNID

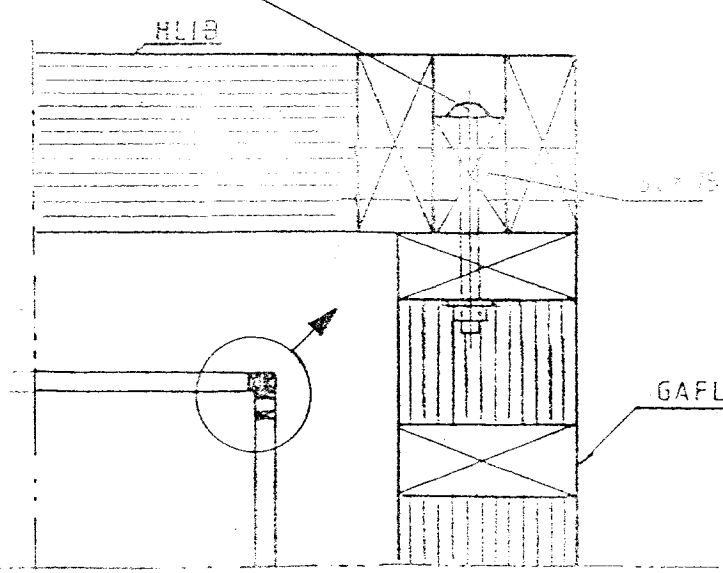

SAMSETNING Á HORNUM SÉÐ OFANFRÁ

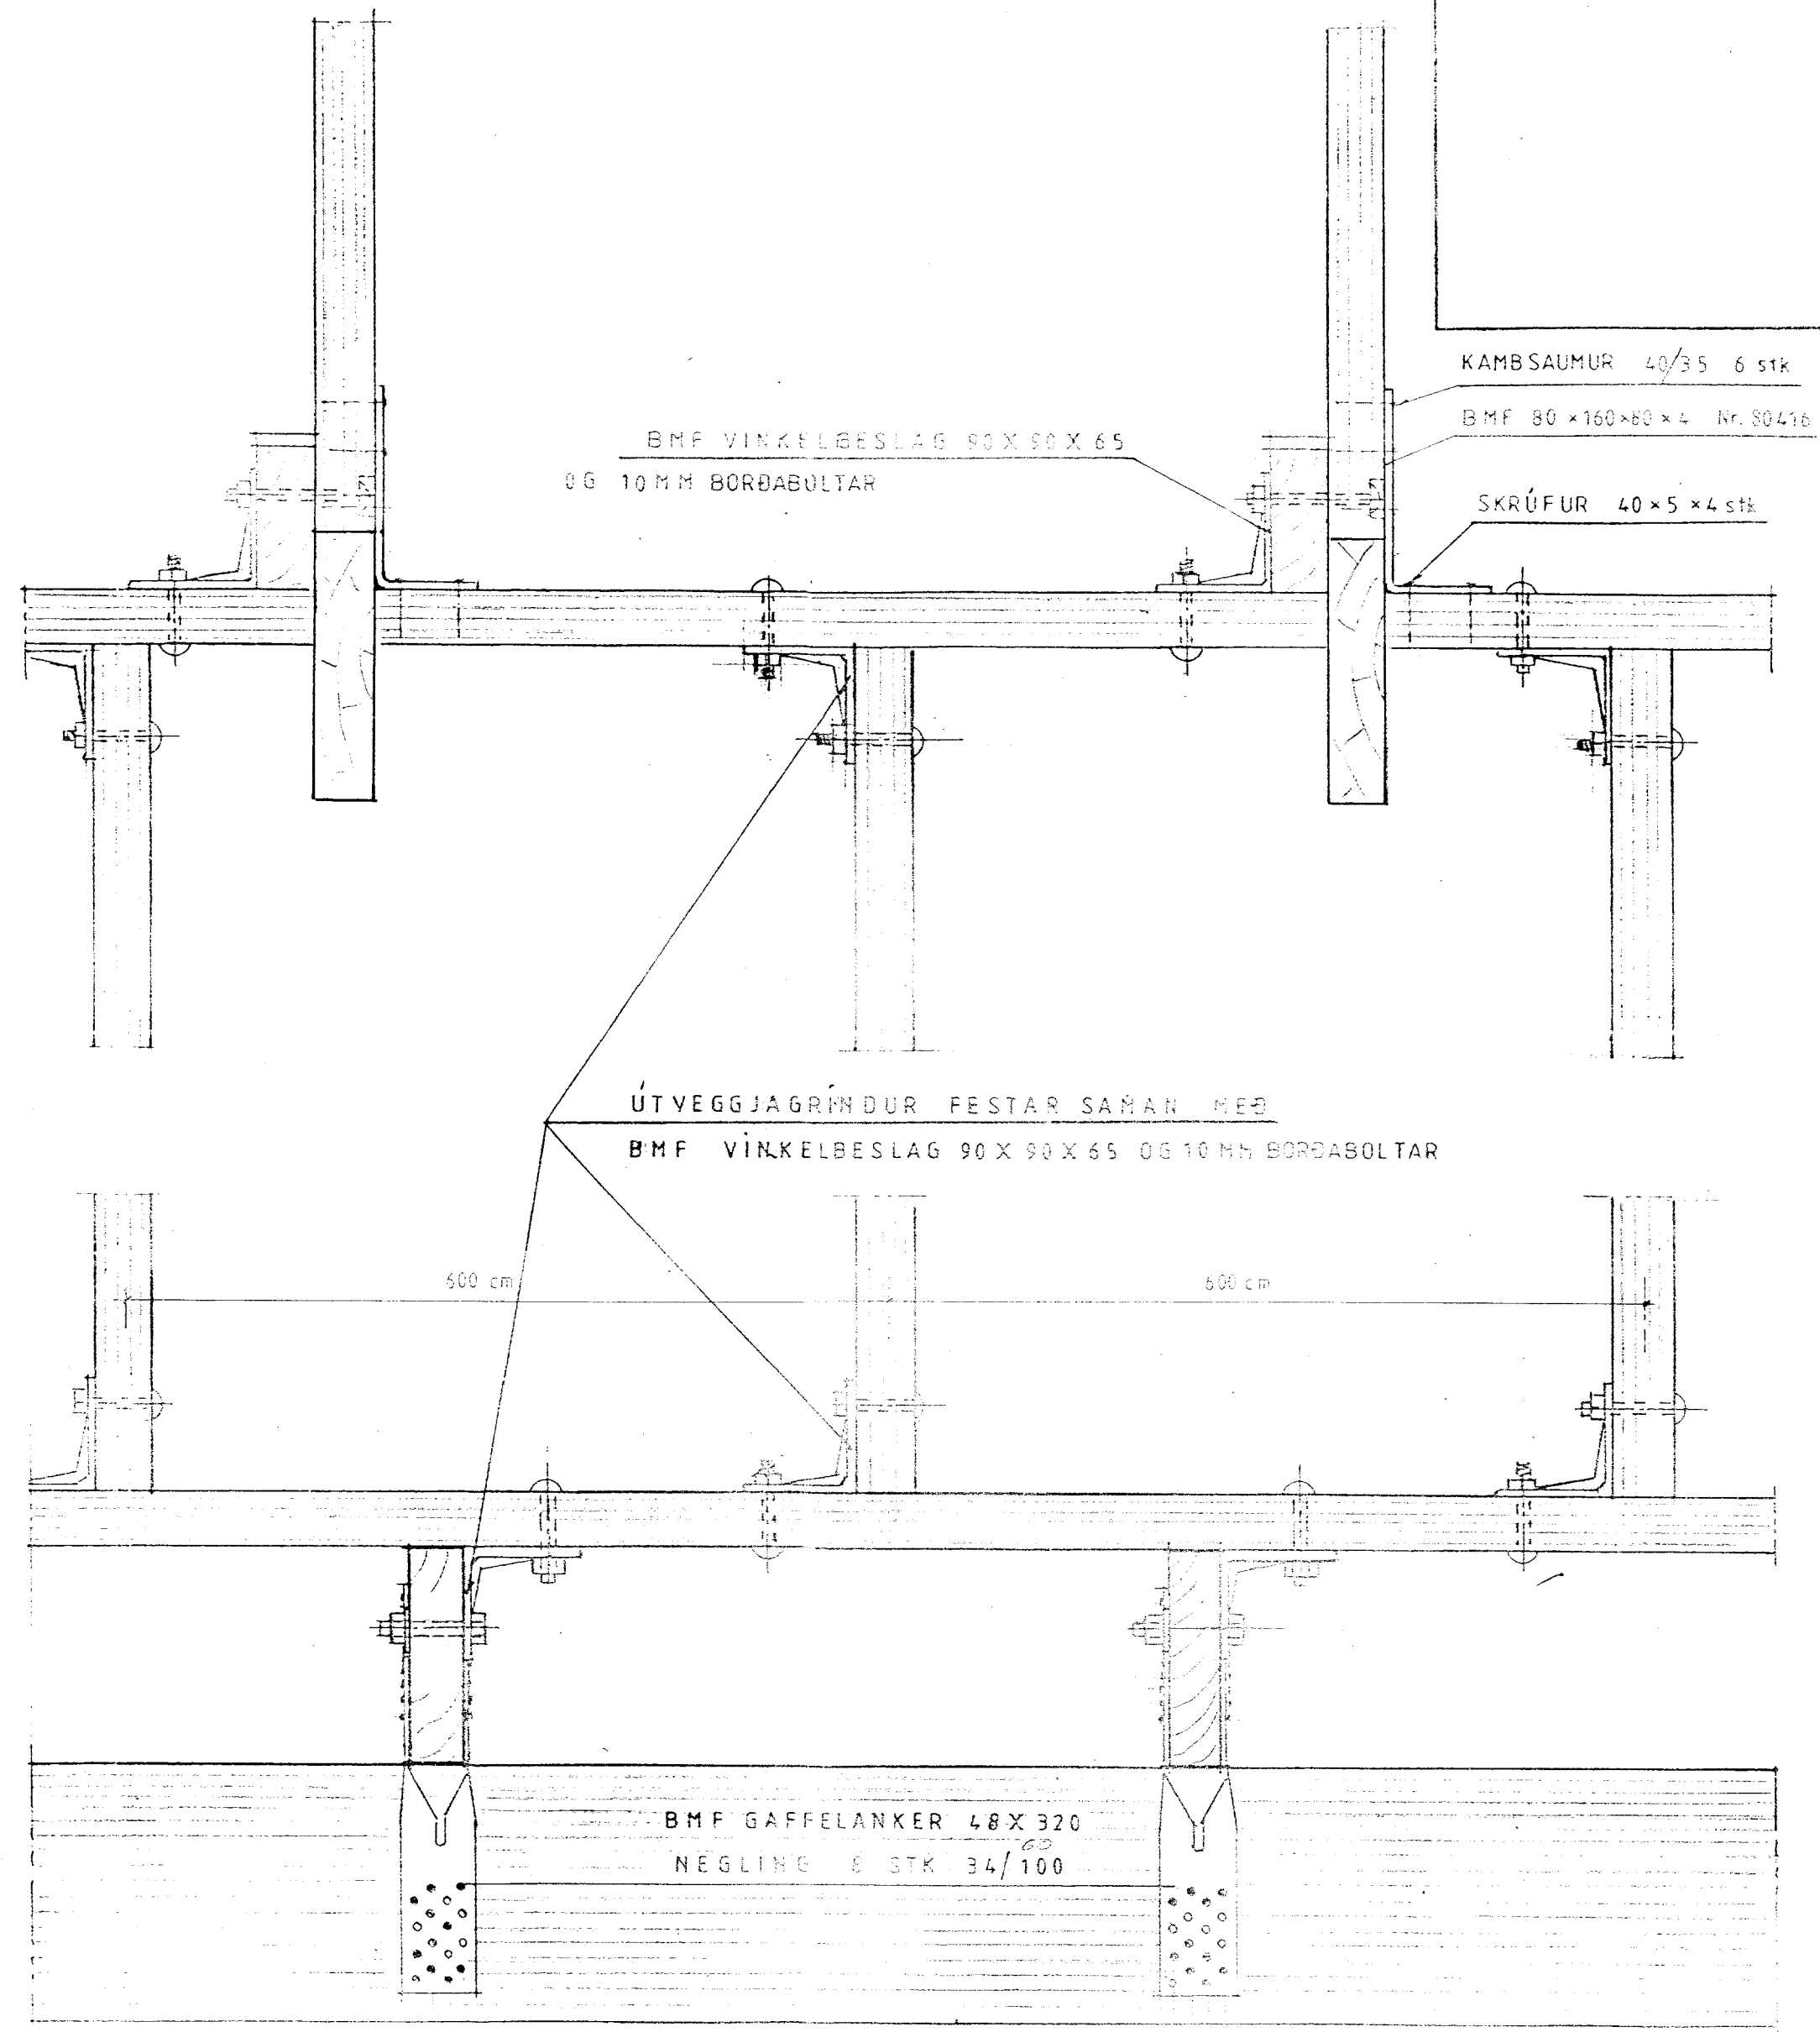

SÉÐ FRAMAN Á GRIND

Mkv.: 1:5	Sumarhús í landi Hæðarenda, Grímsness- og Grafnings- hreppi, Arnessýslu. Lóð nr. 29 v/ Selhól	TEIKNIVANGUR Sími 5681317
Dags.: ágúst 01	Eigandi: Fríða Ingunn Magnúsdóttir kt. 28 09 41- 2049	2.10733-2559
Nr. 128-2	BINDING GRINDAR. Stöðluð teikning,	2.01032-4829