




Útlitsmyndir, mkv. 1:100

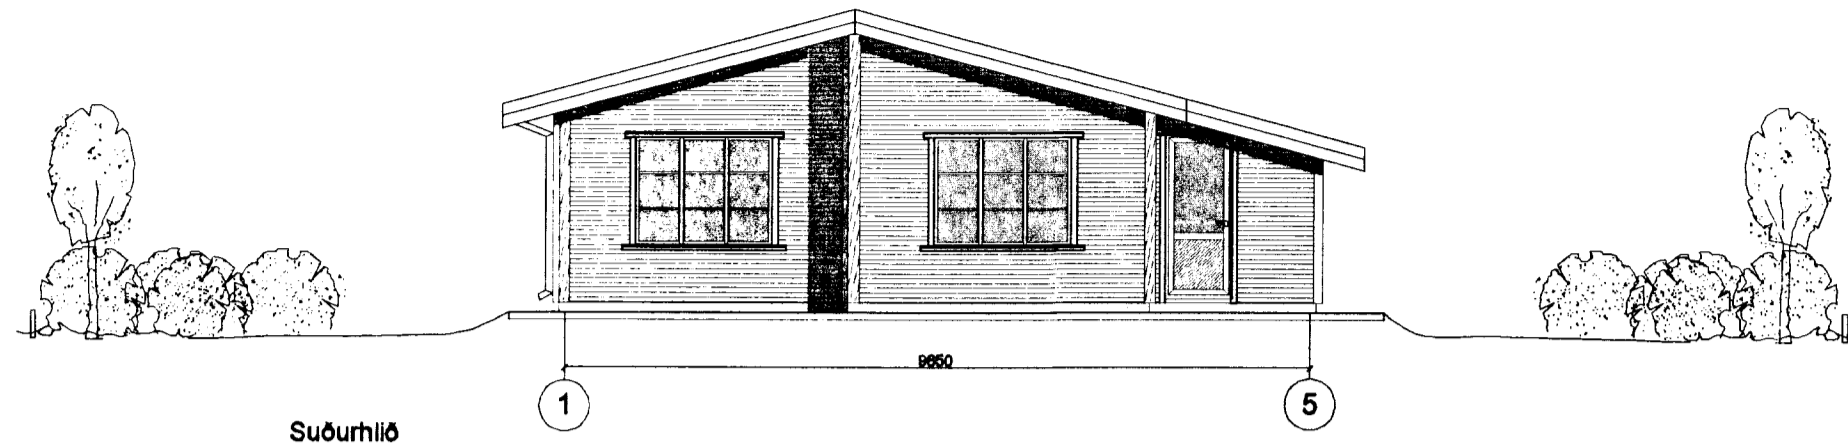


Suðurhlíð

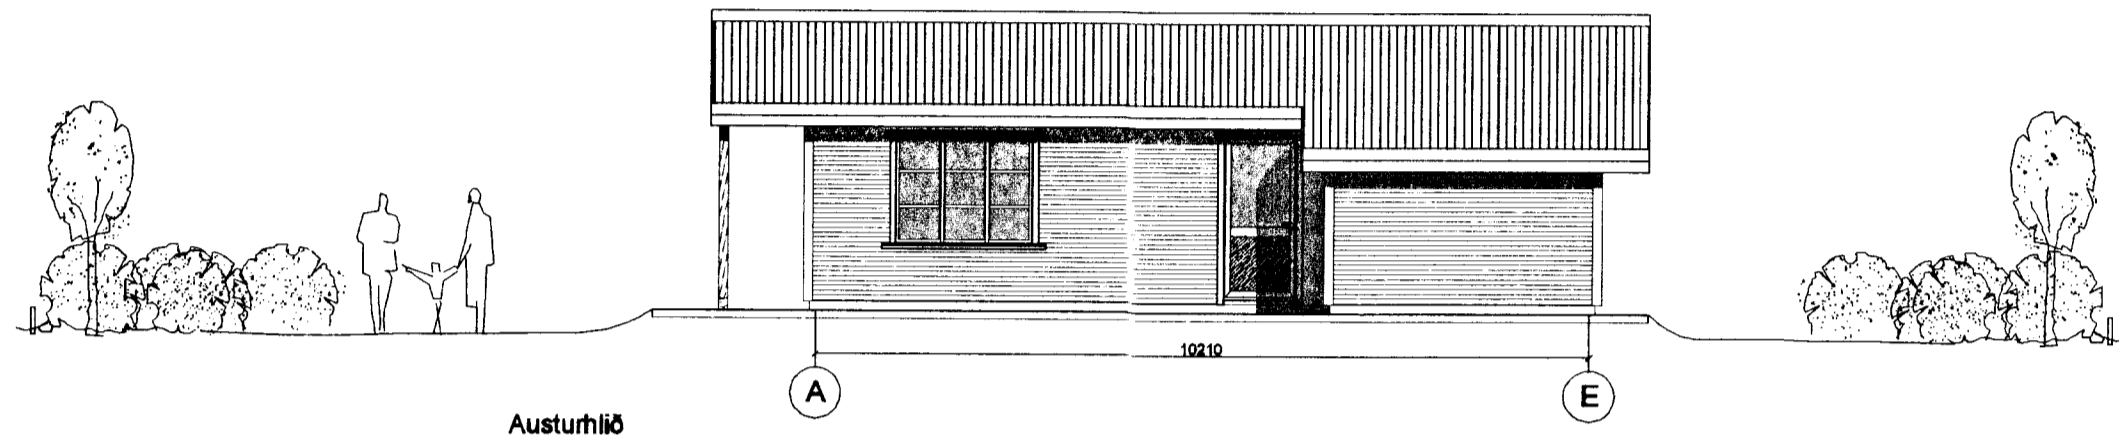

Austurhlíð

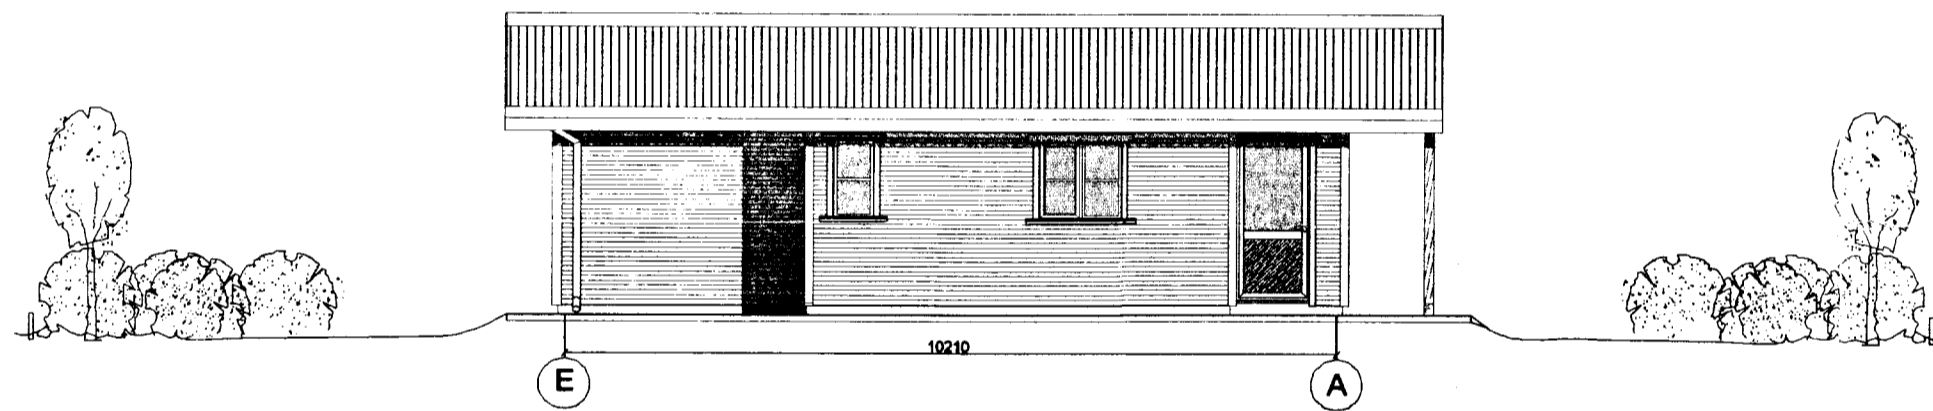


Vesturhlíð

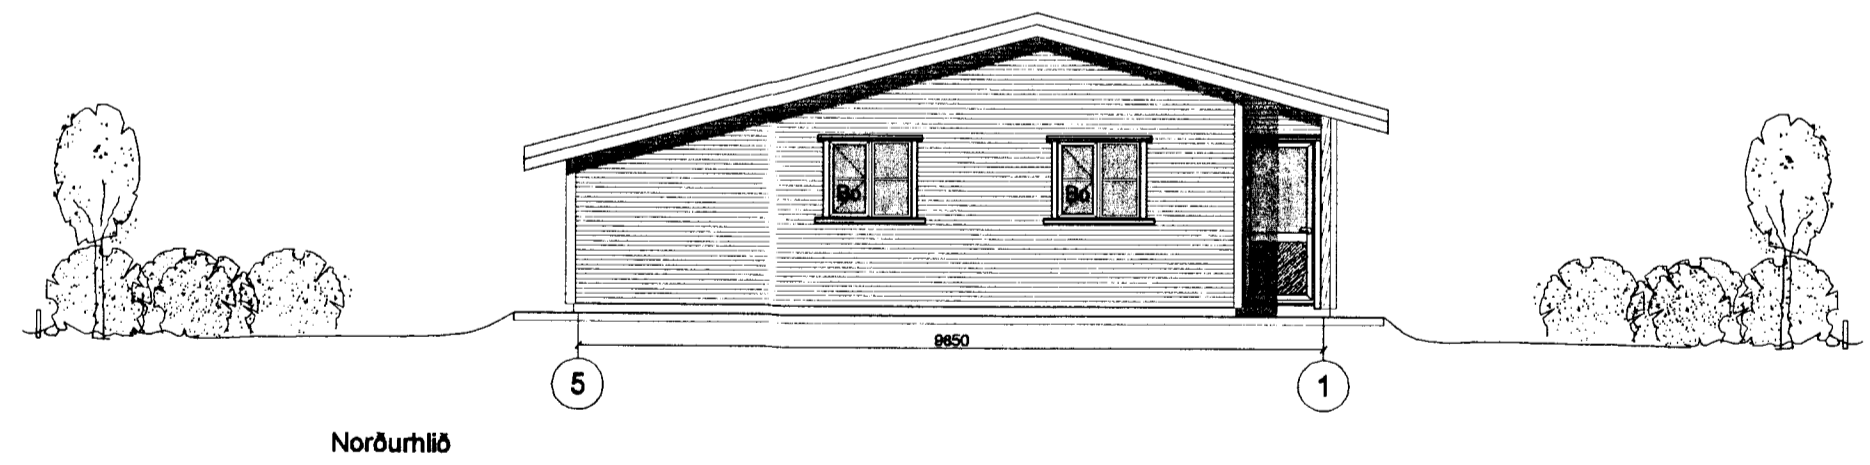


Norðurhlíð

Snið A-A, mkv. 1:100

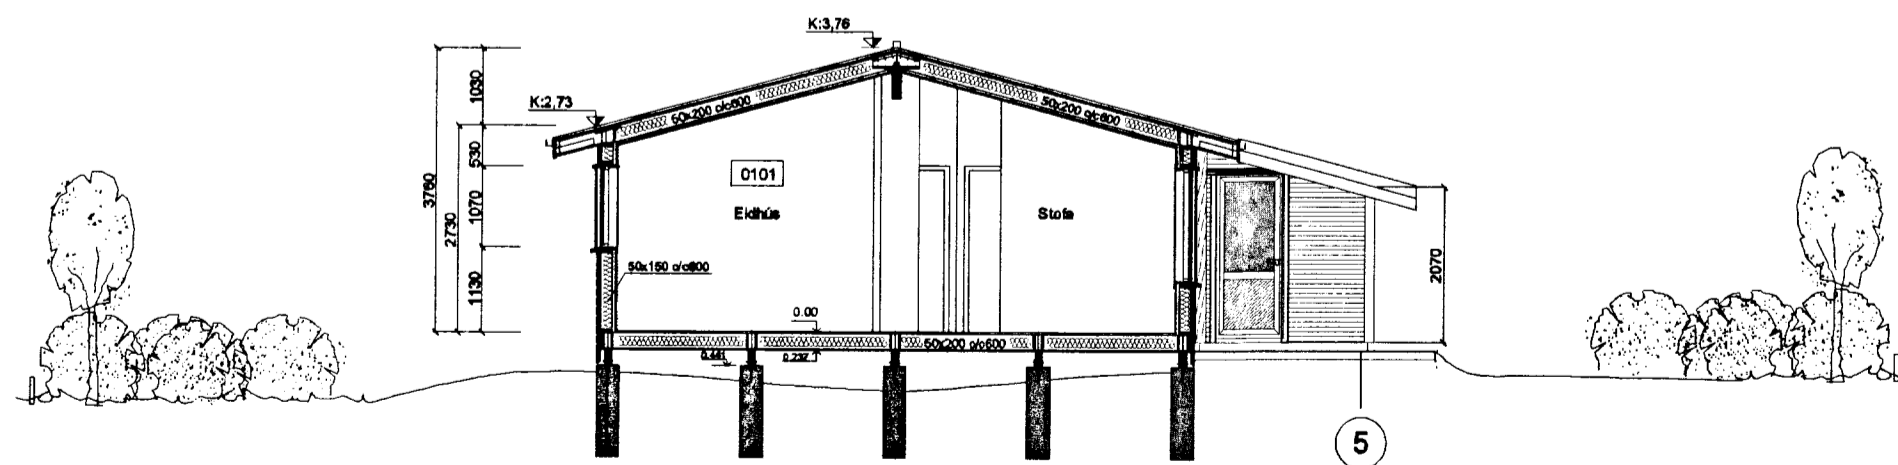

*Hanna Björnsdóttir*

-	-	-	-	-
-	-	-	-	-
-	-	-	-	-
-	-	-	-	-
-	-	-	-	-
Nr.	Dags.	Breyting.		Samþ.
Frumstærð blaðs A:2	Minnkað í 1:41 A:3	Mkv.: 1:100	Dags.: 12.12.2006	Verk nr.: VS069122
			Teiknað: Hannað IB	Telkn nr.: A-003 Yfirf. PSP
 <b>VERKFRÆÐISTOFA SUÐURNESJA</b> Víkurbraut 13, 230 Reykjanesbær Sími: 4 200 100, Fax: 4 200 111 Veffang: <a href="http://www.vss.is">http://www.vss.is</a> Netfang: <a href="mailto:vs@vss.is">vs@vss.is</a>			Hæðarendi, lóð nr. 24 Gríms- og Grafningshreppi Útlitsmyndir, snið A-A	
Samþ: <i>Hanna Björnsdóttir</i>			Samræmingarhönnuður: <i>Hanna Björnsdóttir</i>	