


SNID Í HLIÐ Á GLUGGA

MKV. 1:2

- KITTI
- SVAMPLISTI
- TJÓRUHAMPUR

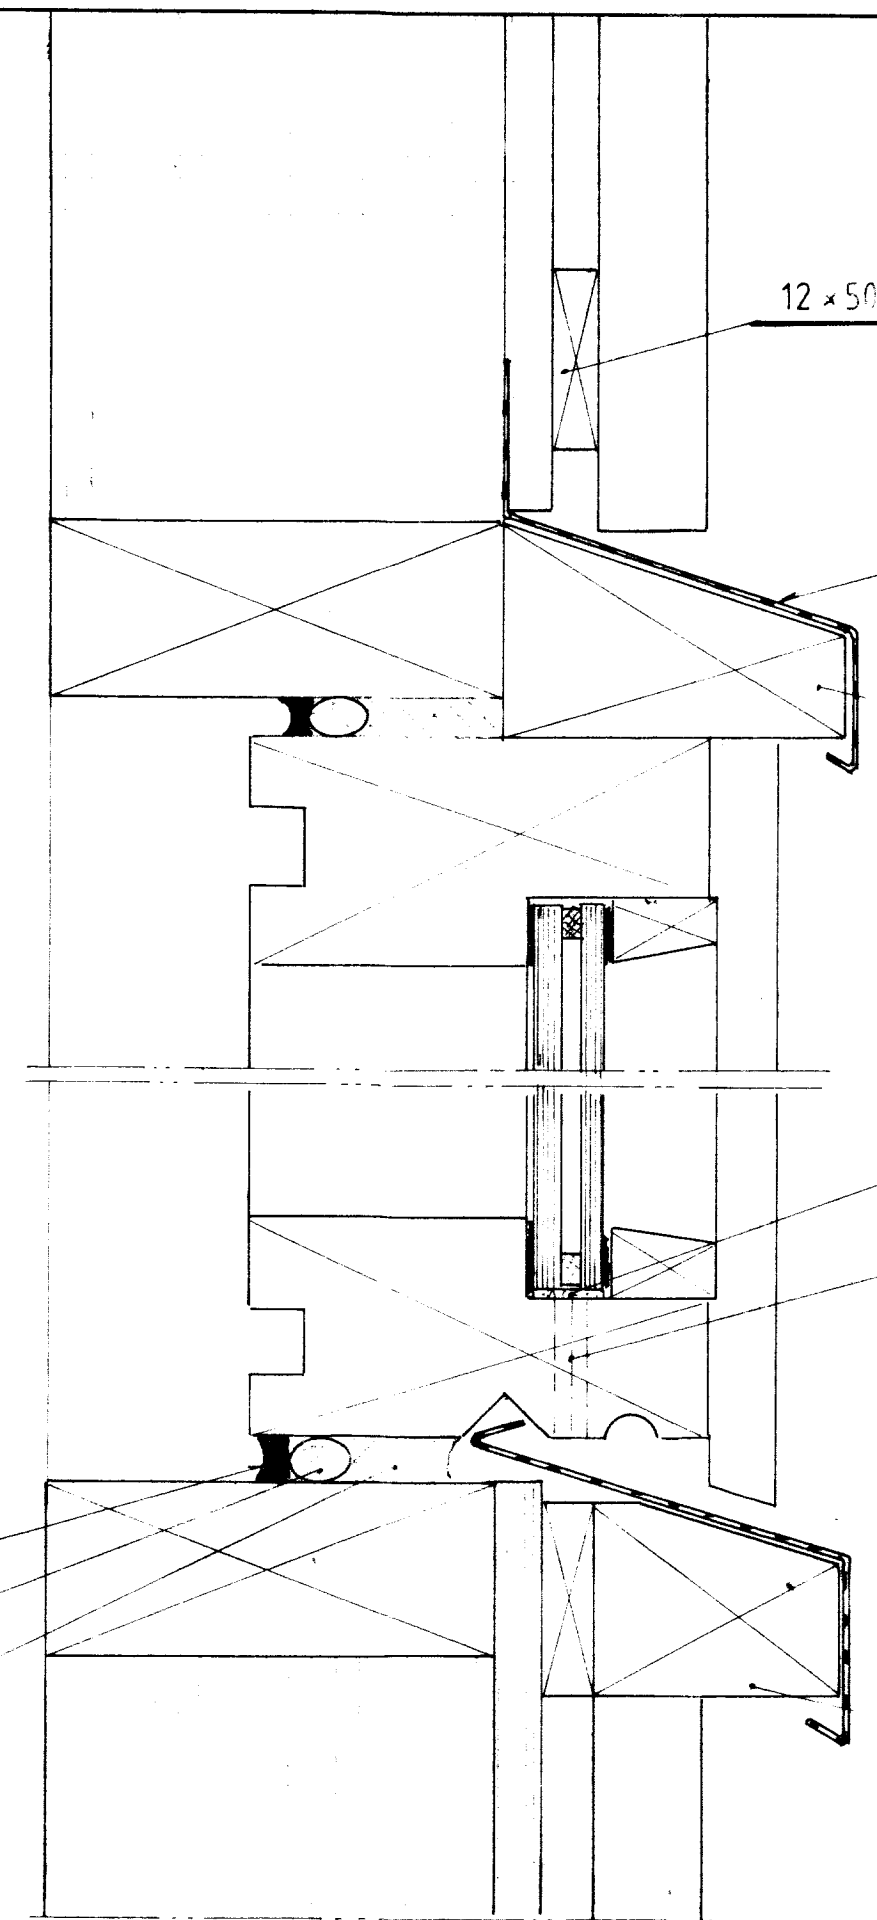


PVERSNIÐ Í GLUGGA

MKV. 1:2

12 x 50


RYDFRÍTT ST. 0,5

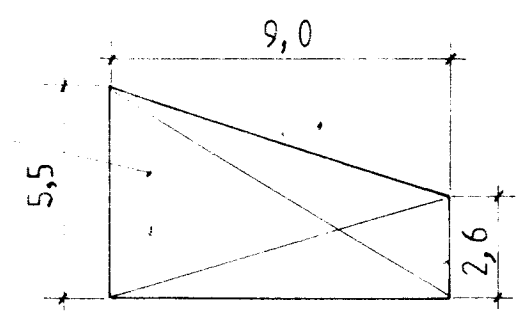

EFRA VATNSBRETTI

PÚÐI

GAT Ø8

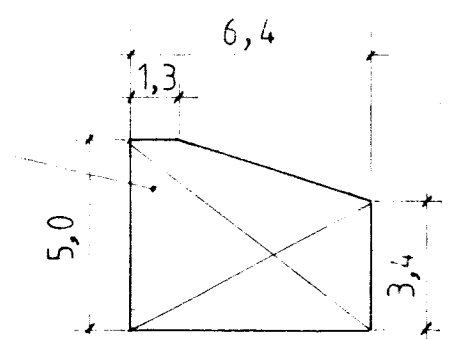

NEÐRA VATNSBRETTI

Mkv. 1:2 1:5	Sumarhús í landi Hæðarenda, Grímsneshreppi, Arnessýslu Selhóll nr. 11 Eigandi Asgeir M. Kristinsson Kf.051247 -3459	TEIKNIVANGUR Sími 568 1317
Dag. júní 1992		
Nr. 1-3	GLUGGI. FRÁGANGUR	