


MÓTTEKIÐ


03 MARS 2009

Byggingafultrúi uppsv. Arnessýslu og Flóahv.

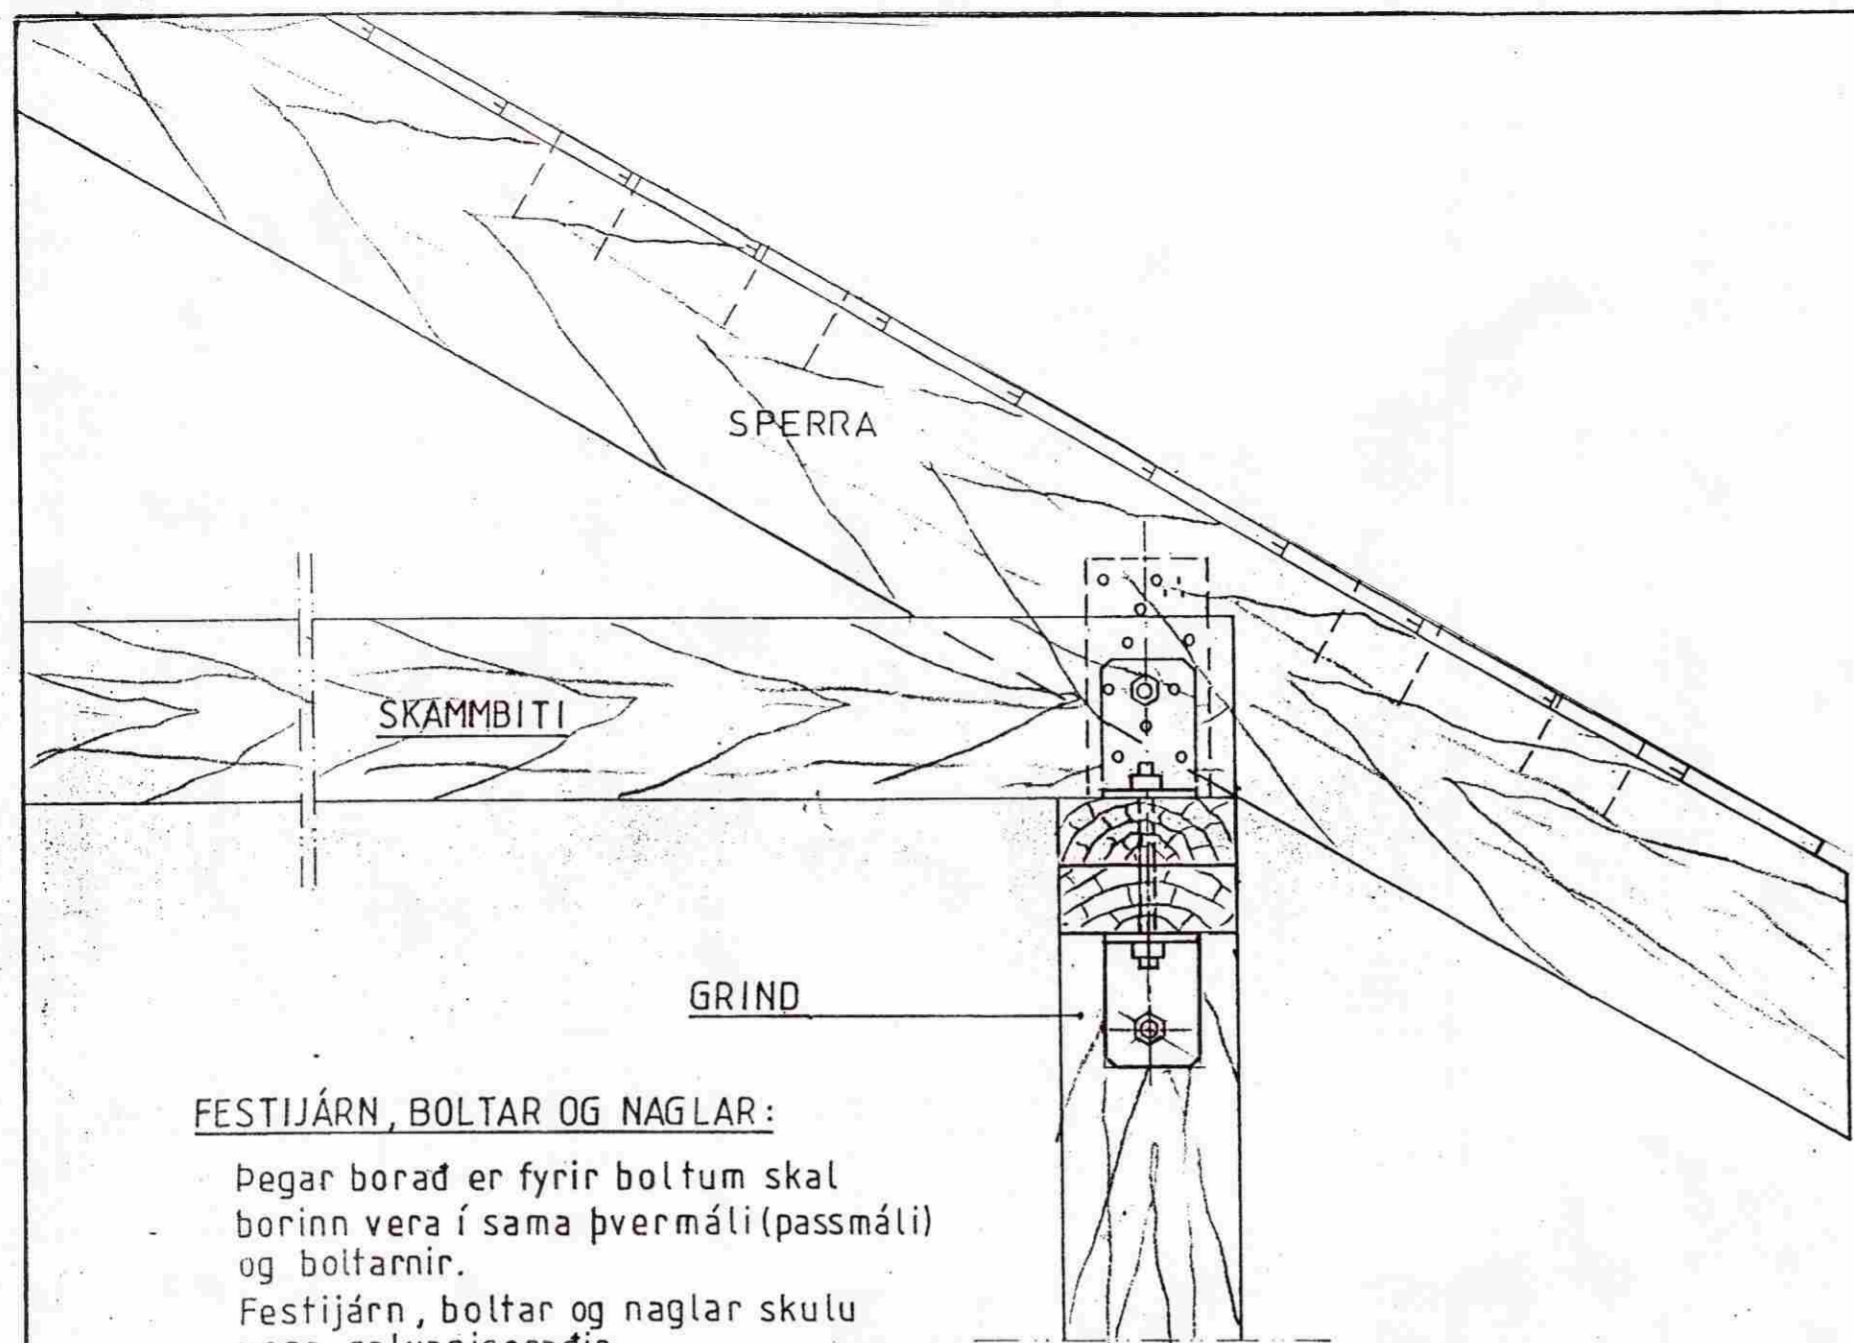


FESTIJÁRN, BOLTAR OG NAGLAR:

Pegar borad er fyrir boltum skal borinn vera í sama þvermáli (passmáli) og boltarnir.  
Festijárn, boltar og naglar skulu vera galvaniseradír.

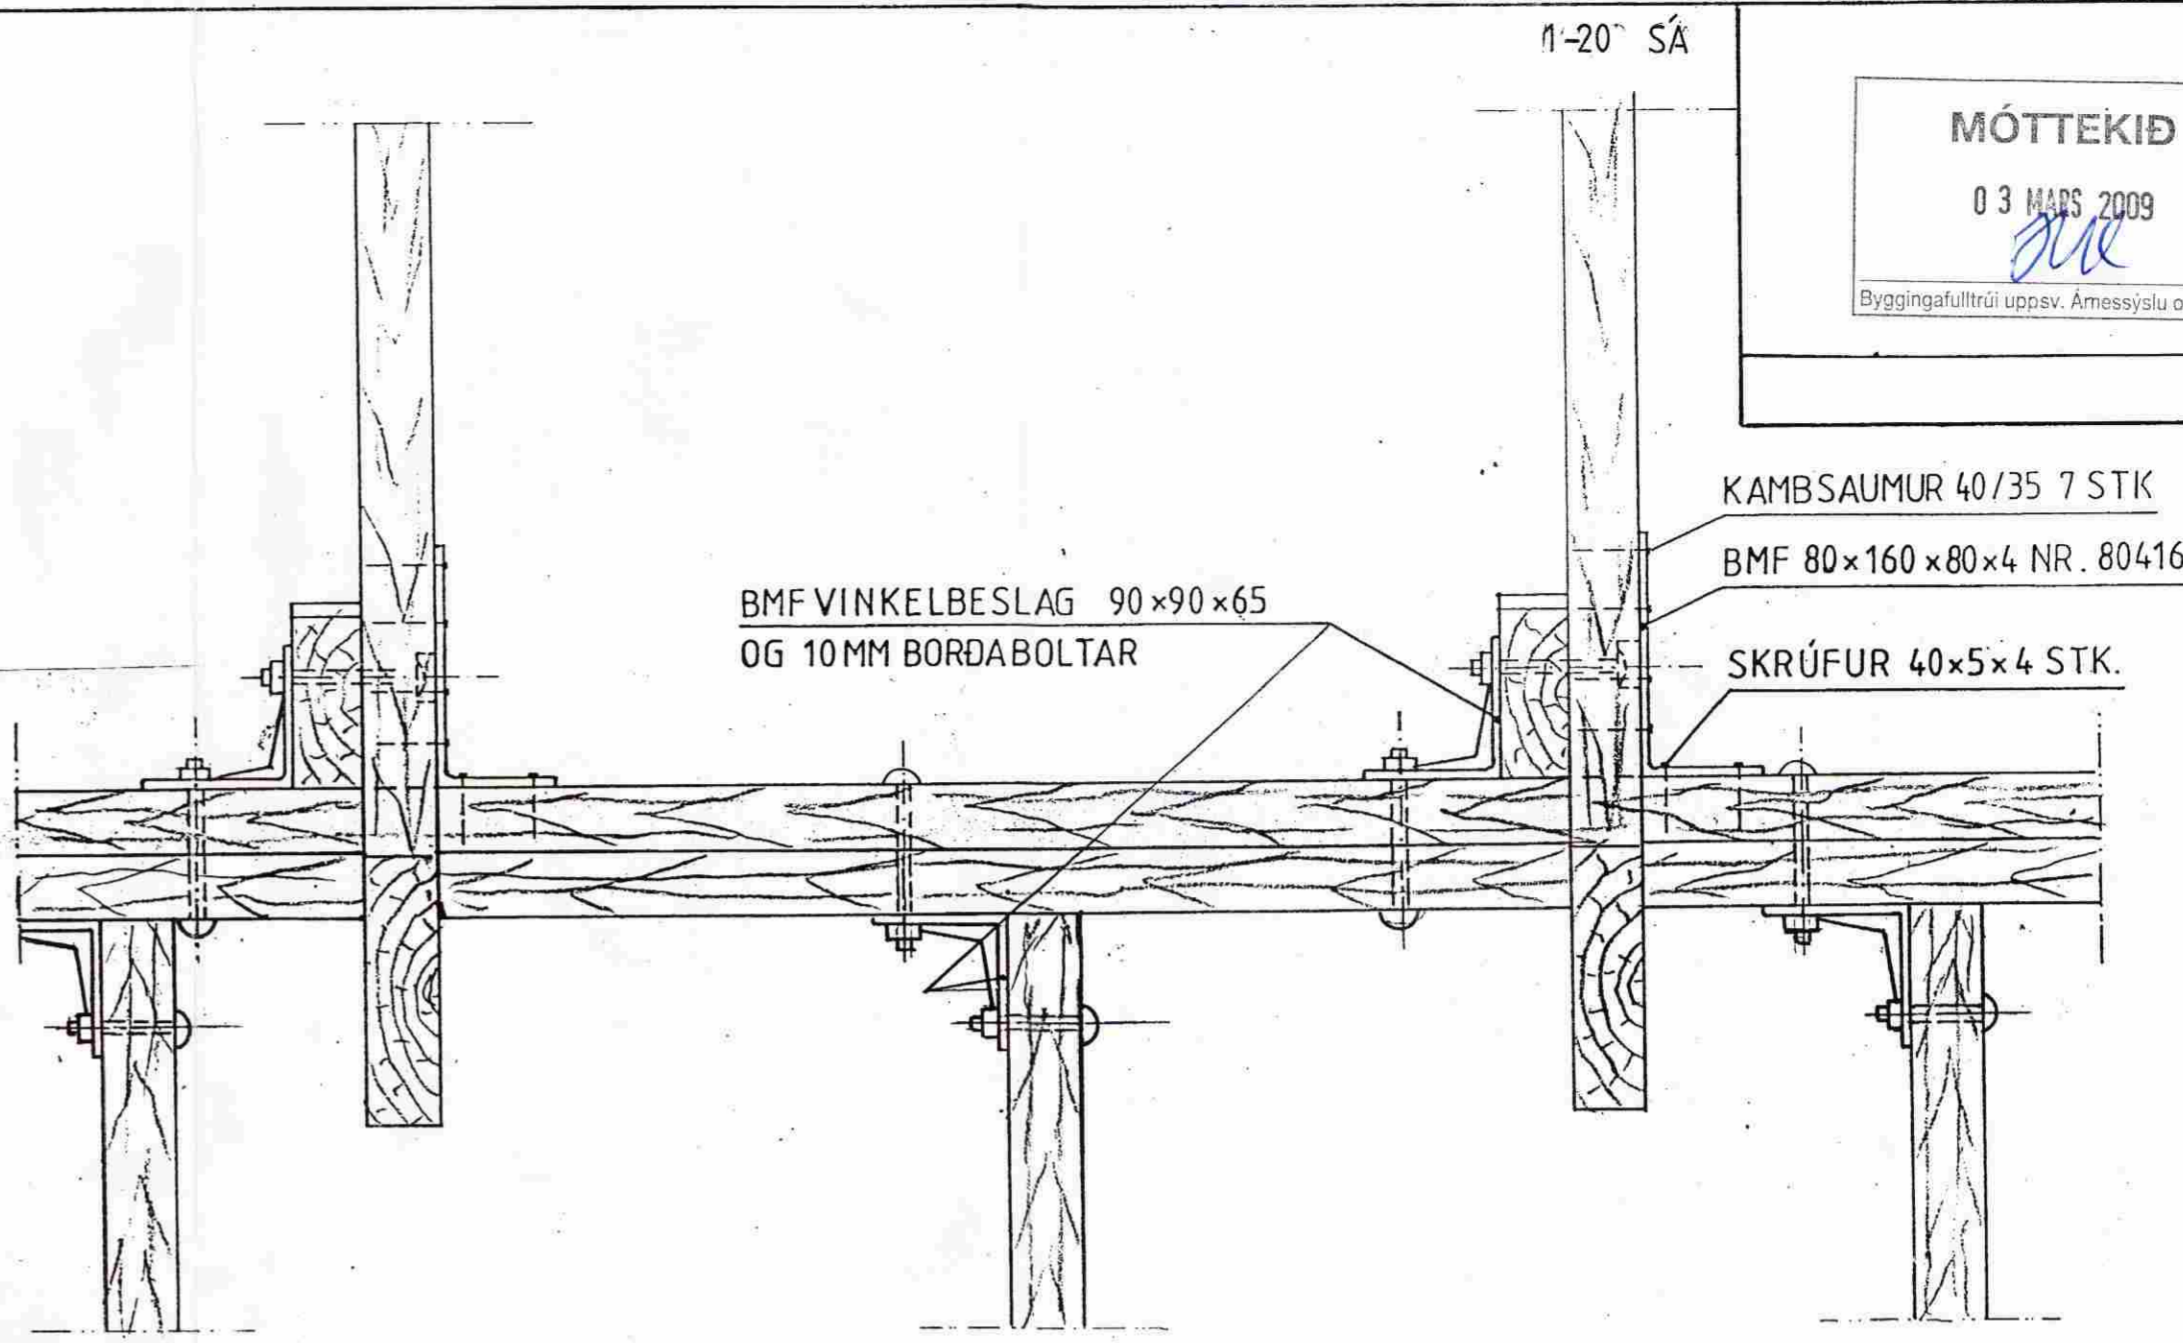


ÚTVEGGJAGRINDUR FESTAR SAMAN MEÐ  
BMF VINKELBESLAG 90x90x65 OG 10MM BORDABOLTAR

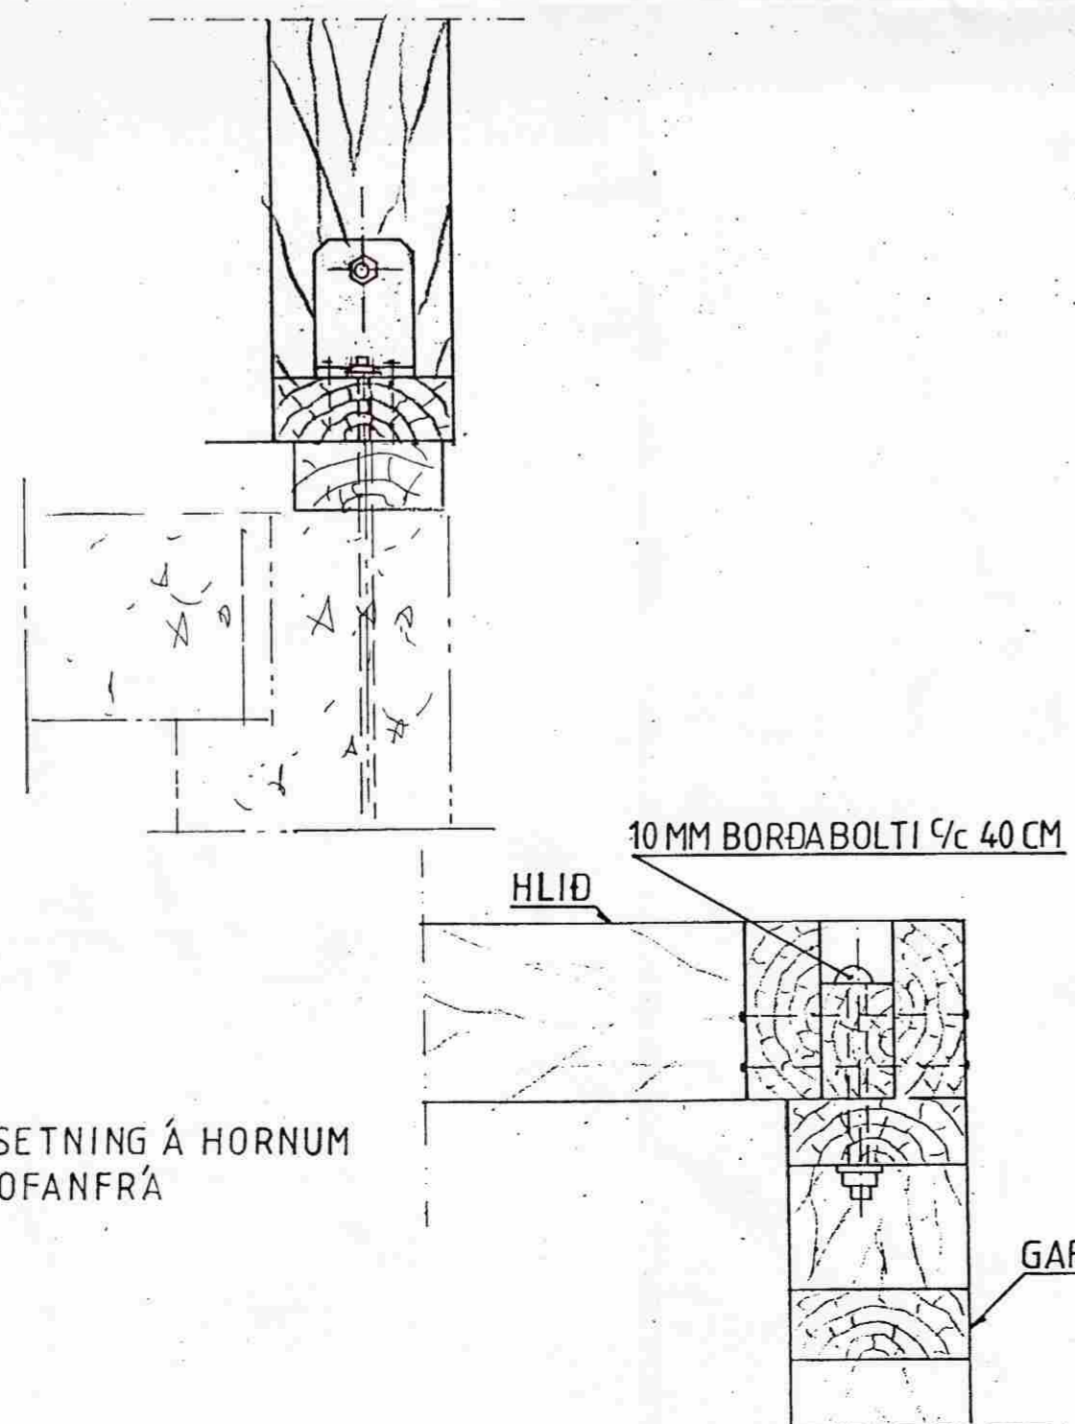

PVERSNIÐ

SAMSETNING Á HORNUM SÉD OFANFRÁ

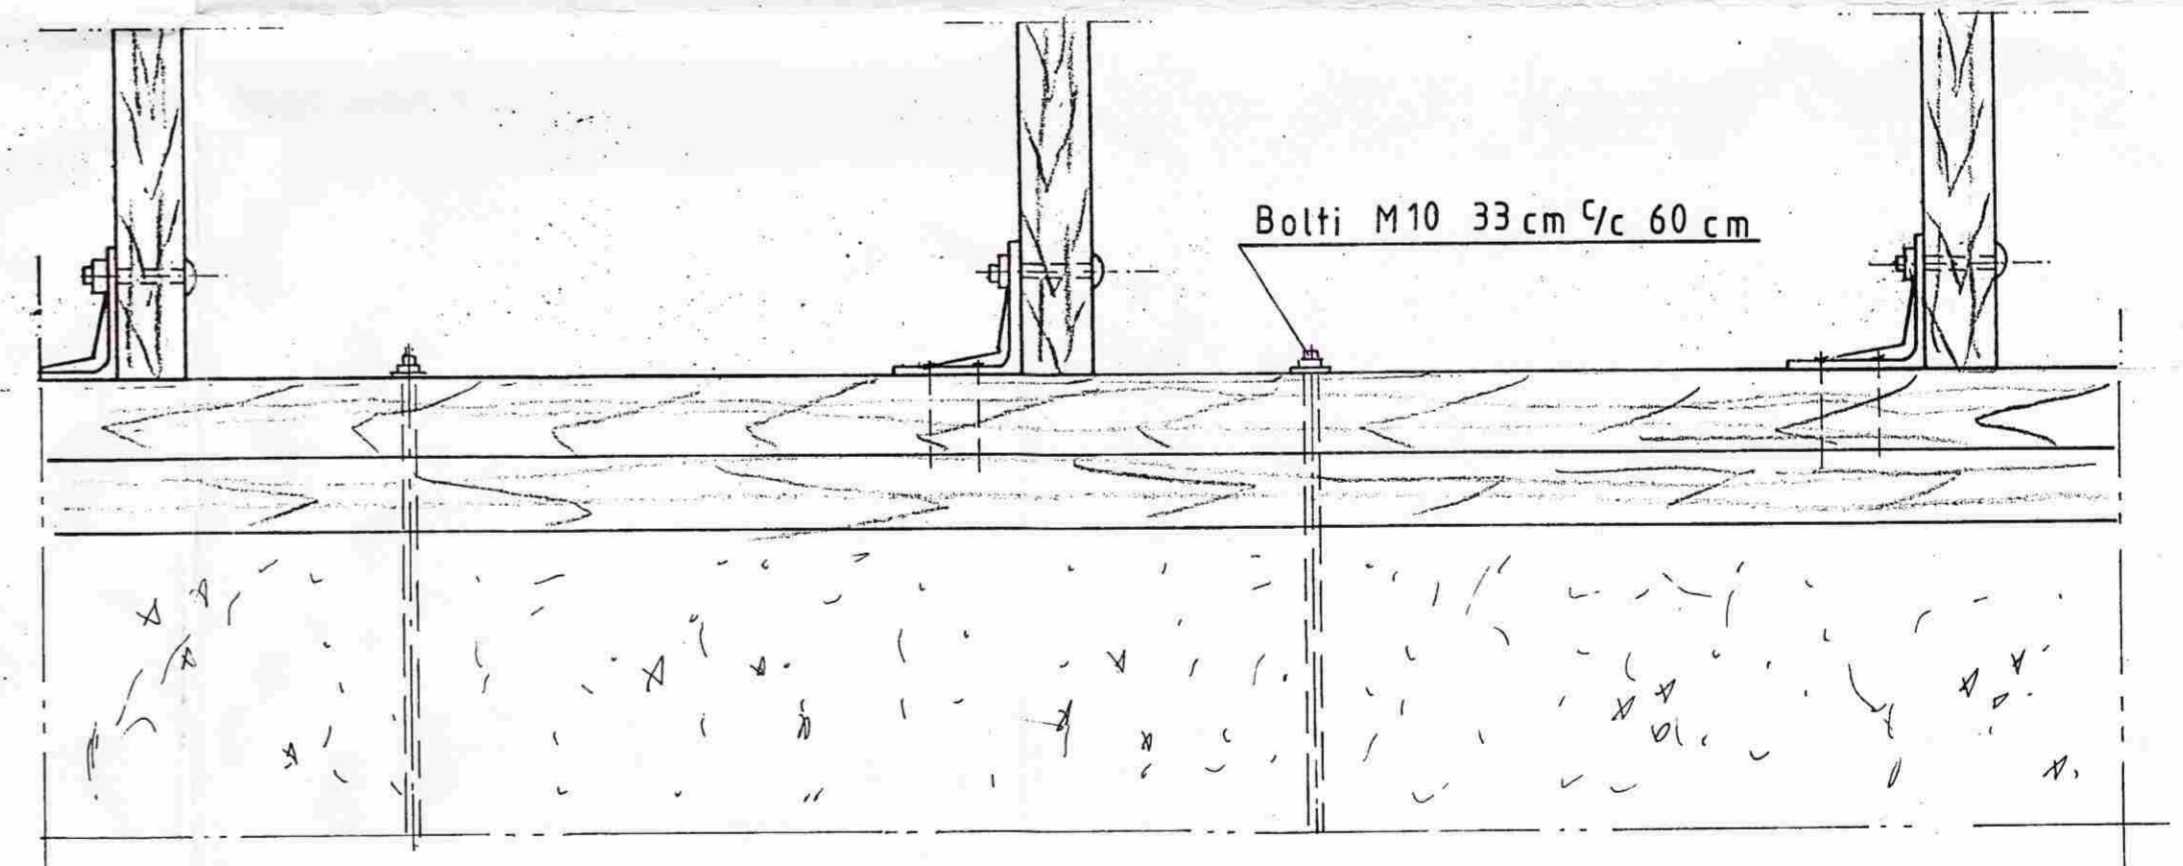

GRIND

Mkv.: 1:5	Sumarhús í landi, Snæfoksstaða Grímsness og Grafningshreppi, Arnessýslu lóð nr. 103b stærð 5000 m <sup>2</sup>	TEIKNIVANGUR
Dags. okt/08	Eigandi: Jón Ingi Ingason kt.050753-5579	<i>Chilga Dóttir</i> 270733-2559
Nr. 245-08	BINDING GRINDAR	<i>Guðmundur Vagnsson</i> 201032-4829
	Burðarþol	

1:20