
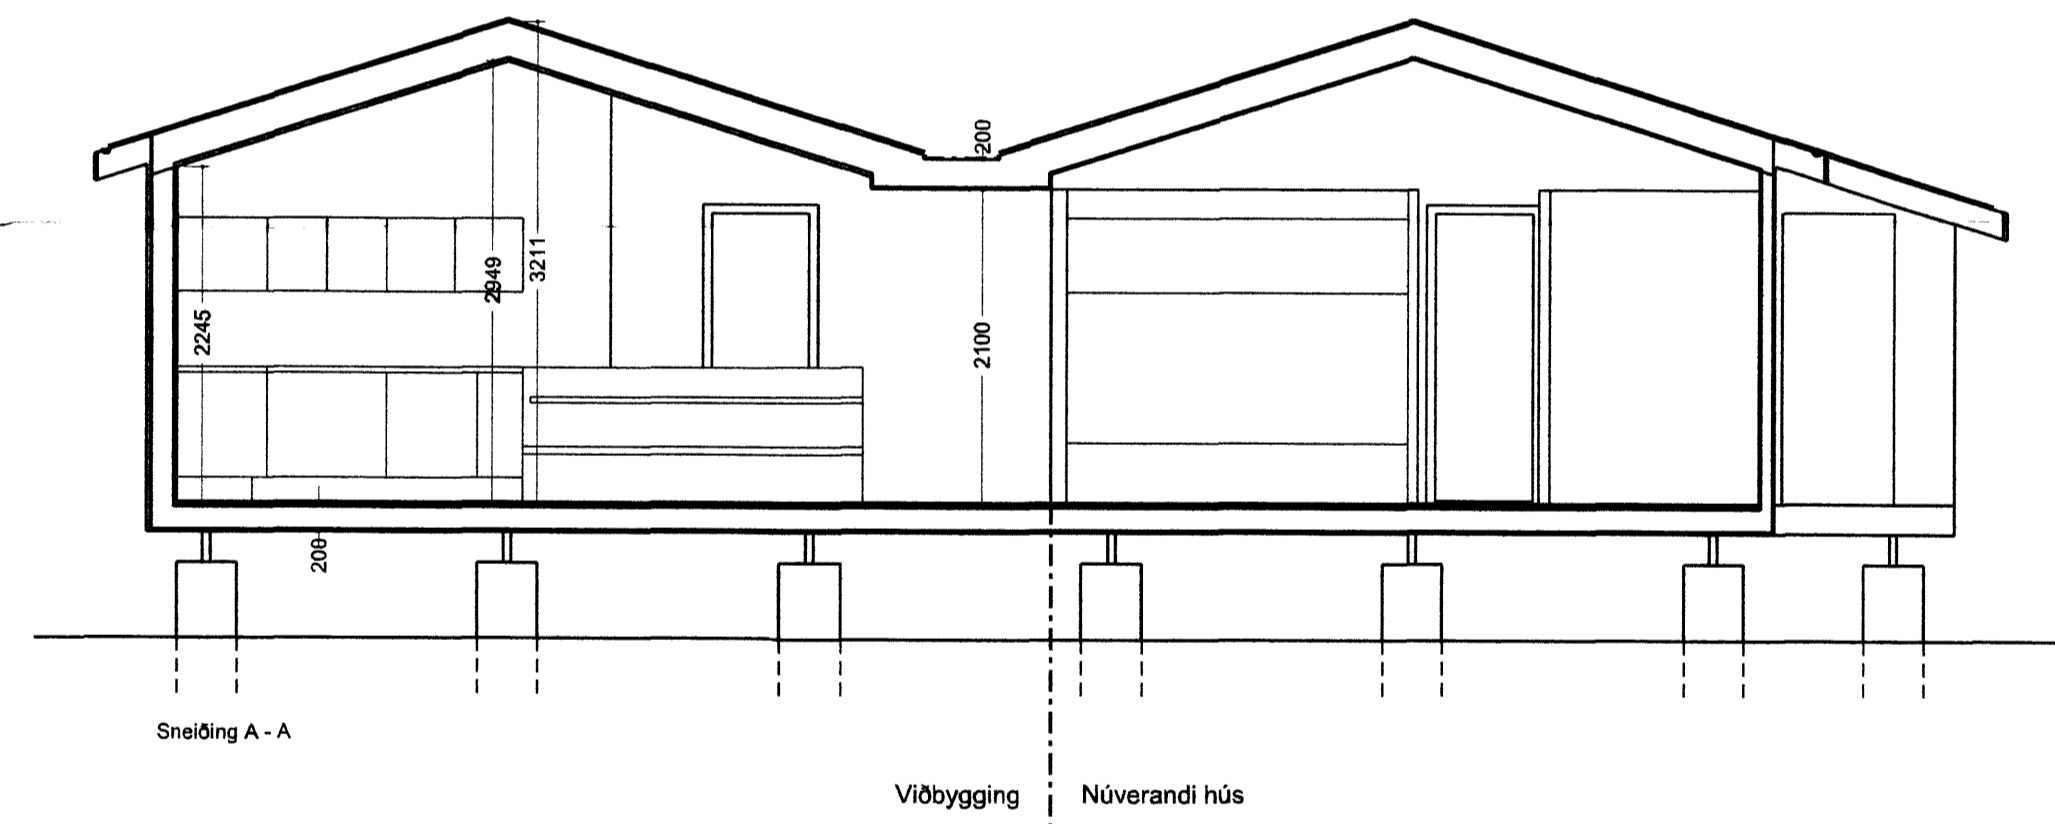


**SAMÞYKKT**  
 29. Jún. 2012  
*Ragny Halvarsson*  
 Byggingafræðingur úppsv. Ámessislu og Flóahfr.

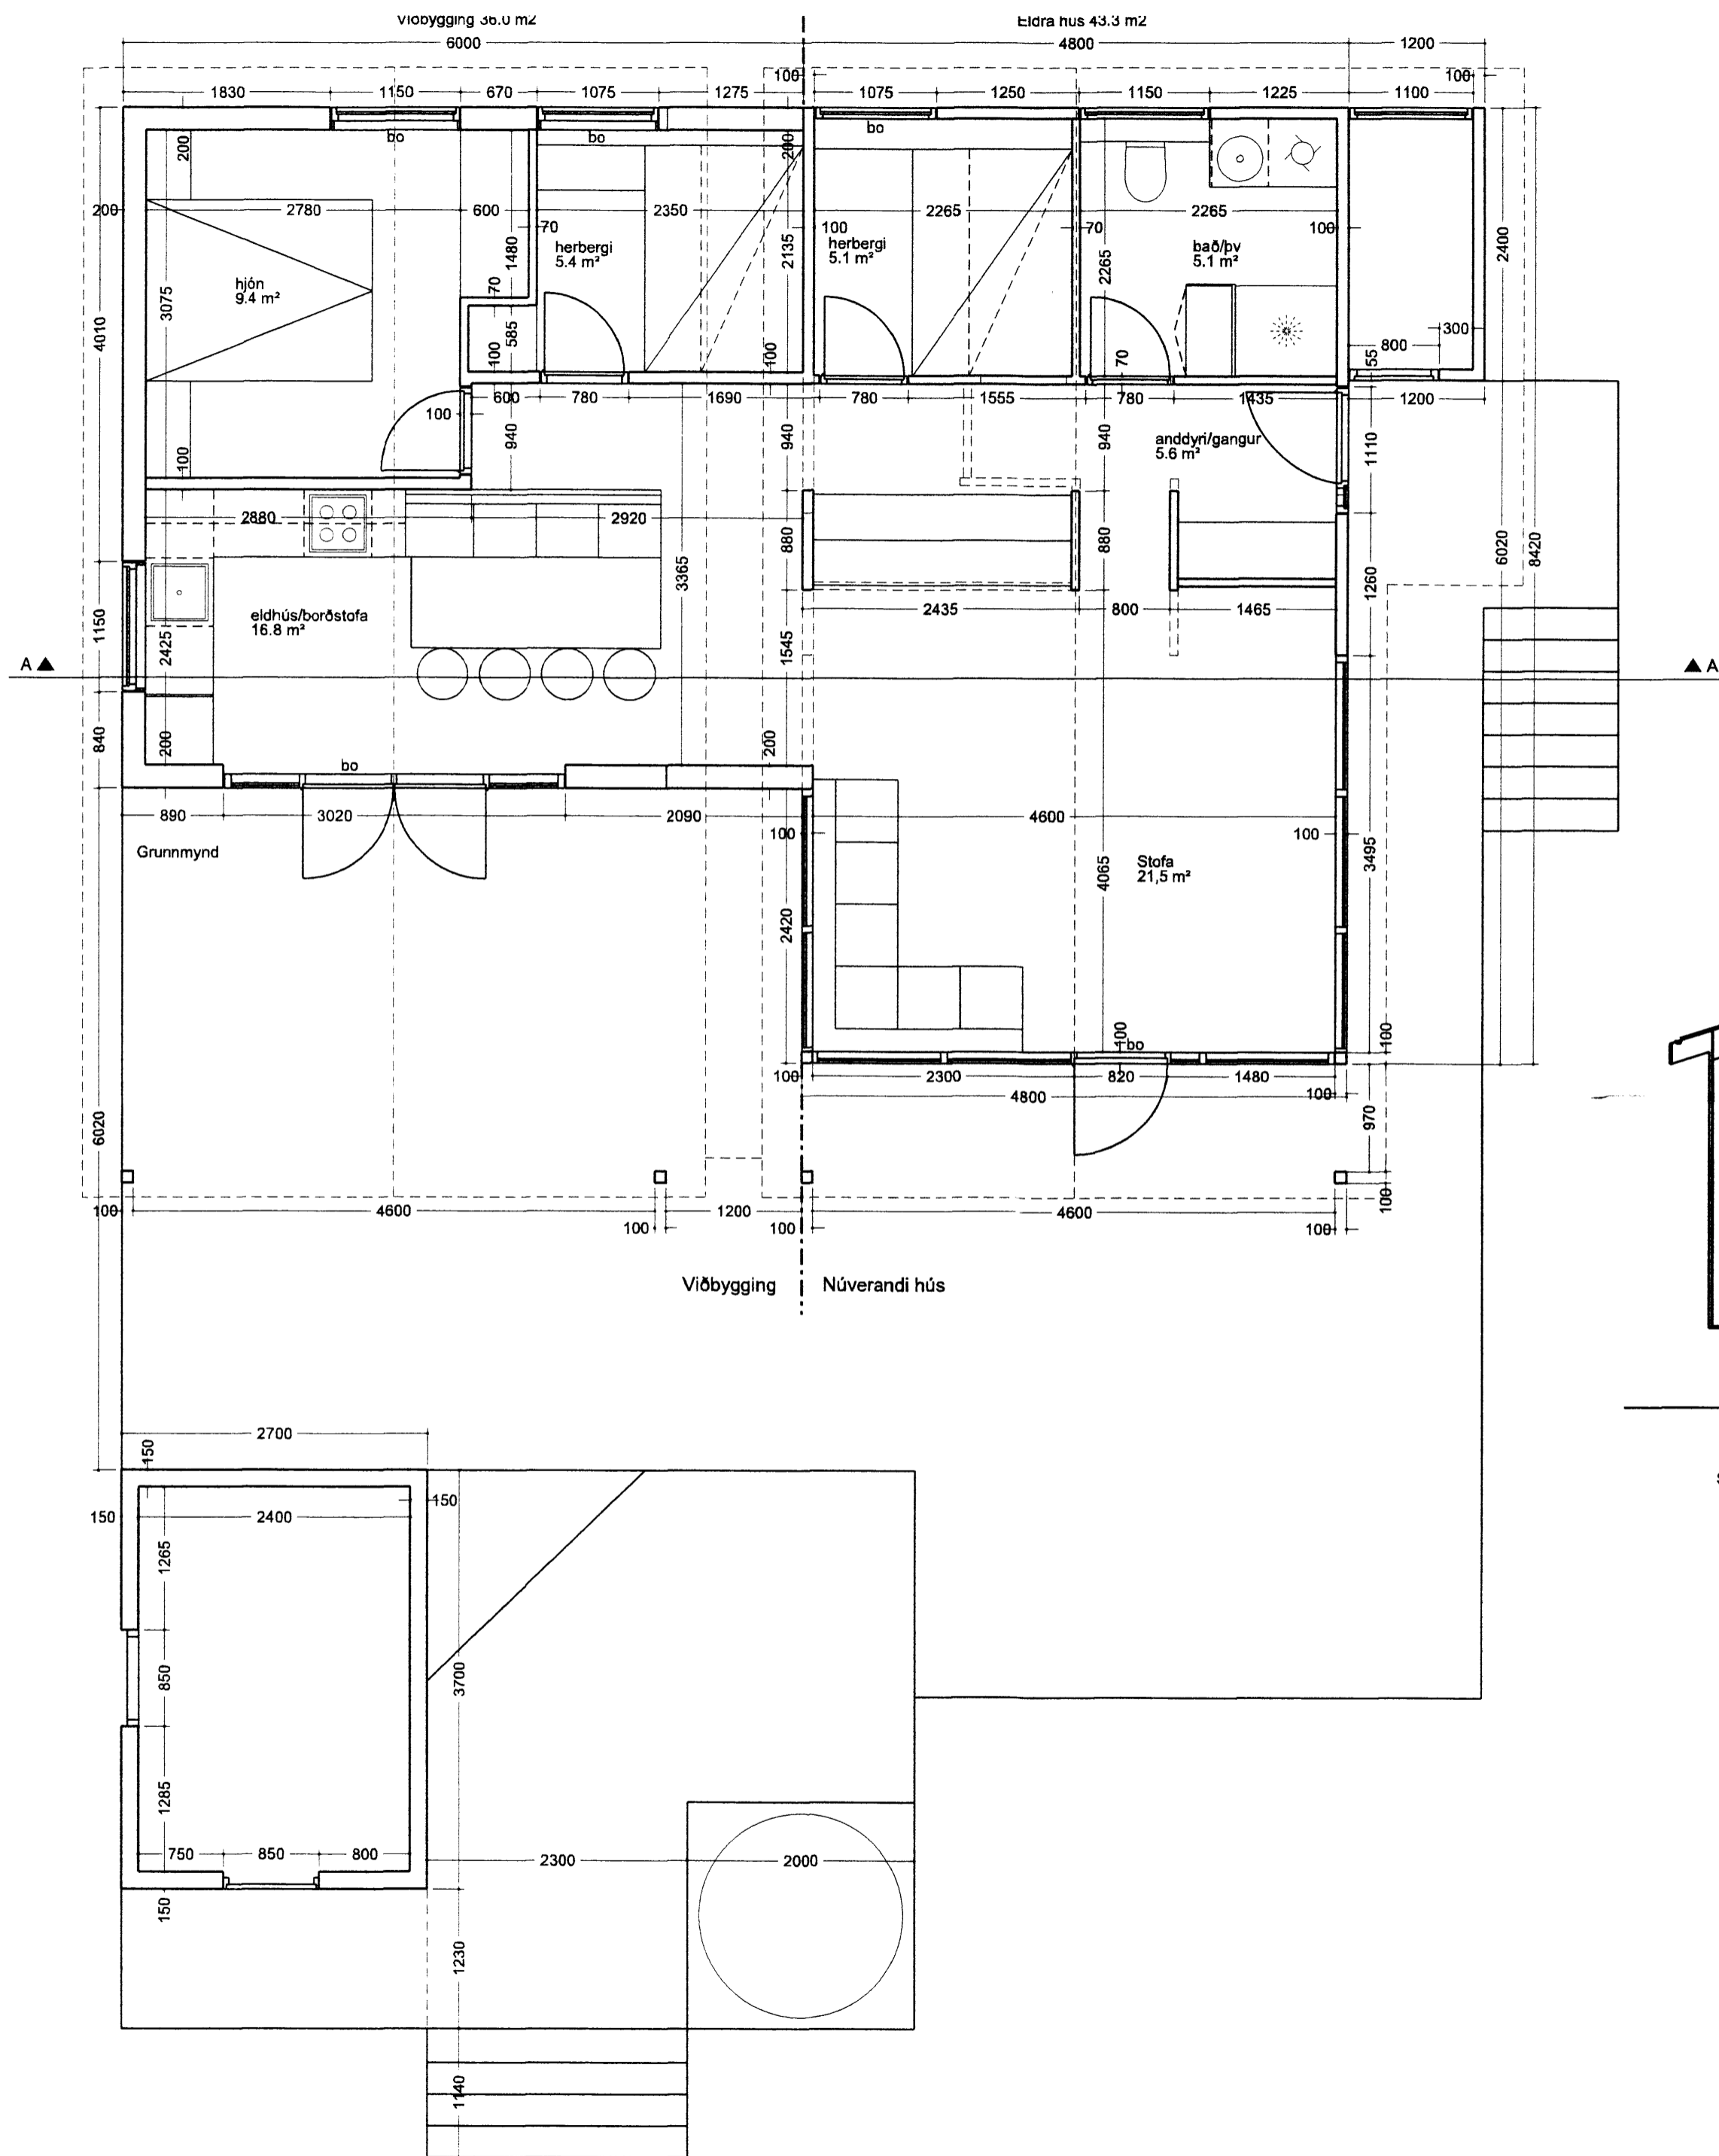

Frístundahús á lóð nr. 169666 í landi Snæfoksstaða.		
Grunnmynd og sneiðing		verkefning nr. 01 af 2
mælikvarði	teiknað	dagsetning
1:50	hh. sá.	29.06.2012. 10.10.2012.
HÚS OG SKIPULAG, BOLHOLTÍ 8, 105 REYKJAVÍK, Sími 511 1099 og 894 7040. Hildegunnur Haraldsdóttir F.A.I. kt. 080654-4219 husk@husk.is Svenfrí Asgeirsson hönnuður F.V.I. <i>Svenfrí Asgeirsson</i>		