




1 2 3 4 5 6 7 8

A  
B  
C  
D  
E  
F

MÖTTERID  
06 MAI 2013  
G.J. Þóresson  
Byggingafræðingur

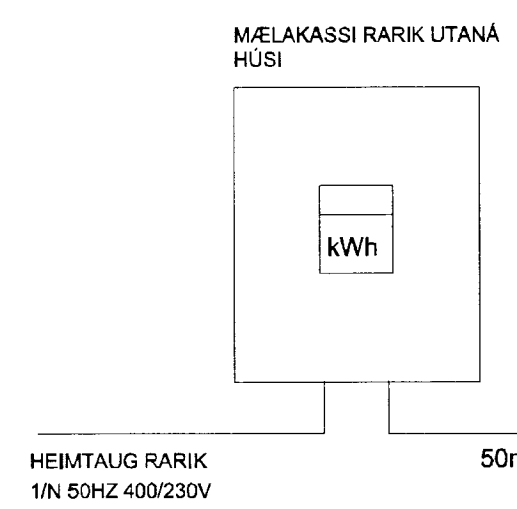

ÆDALTAFLA T

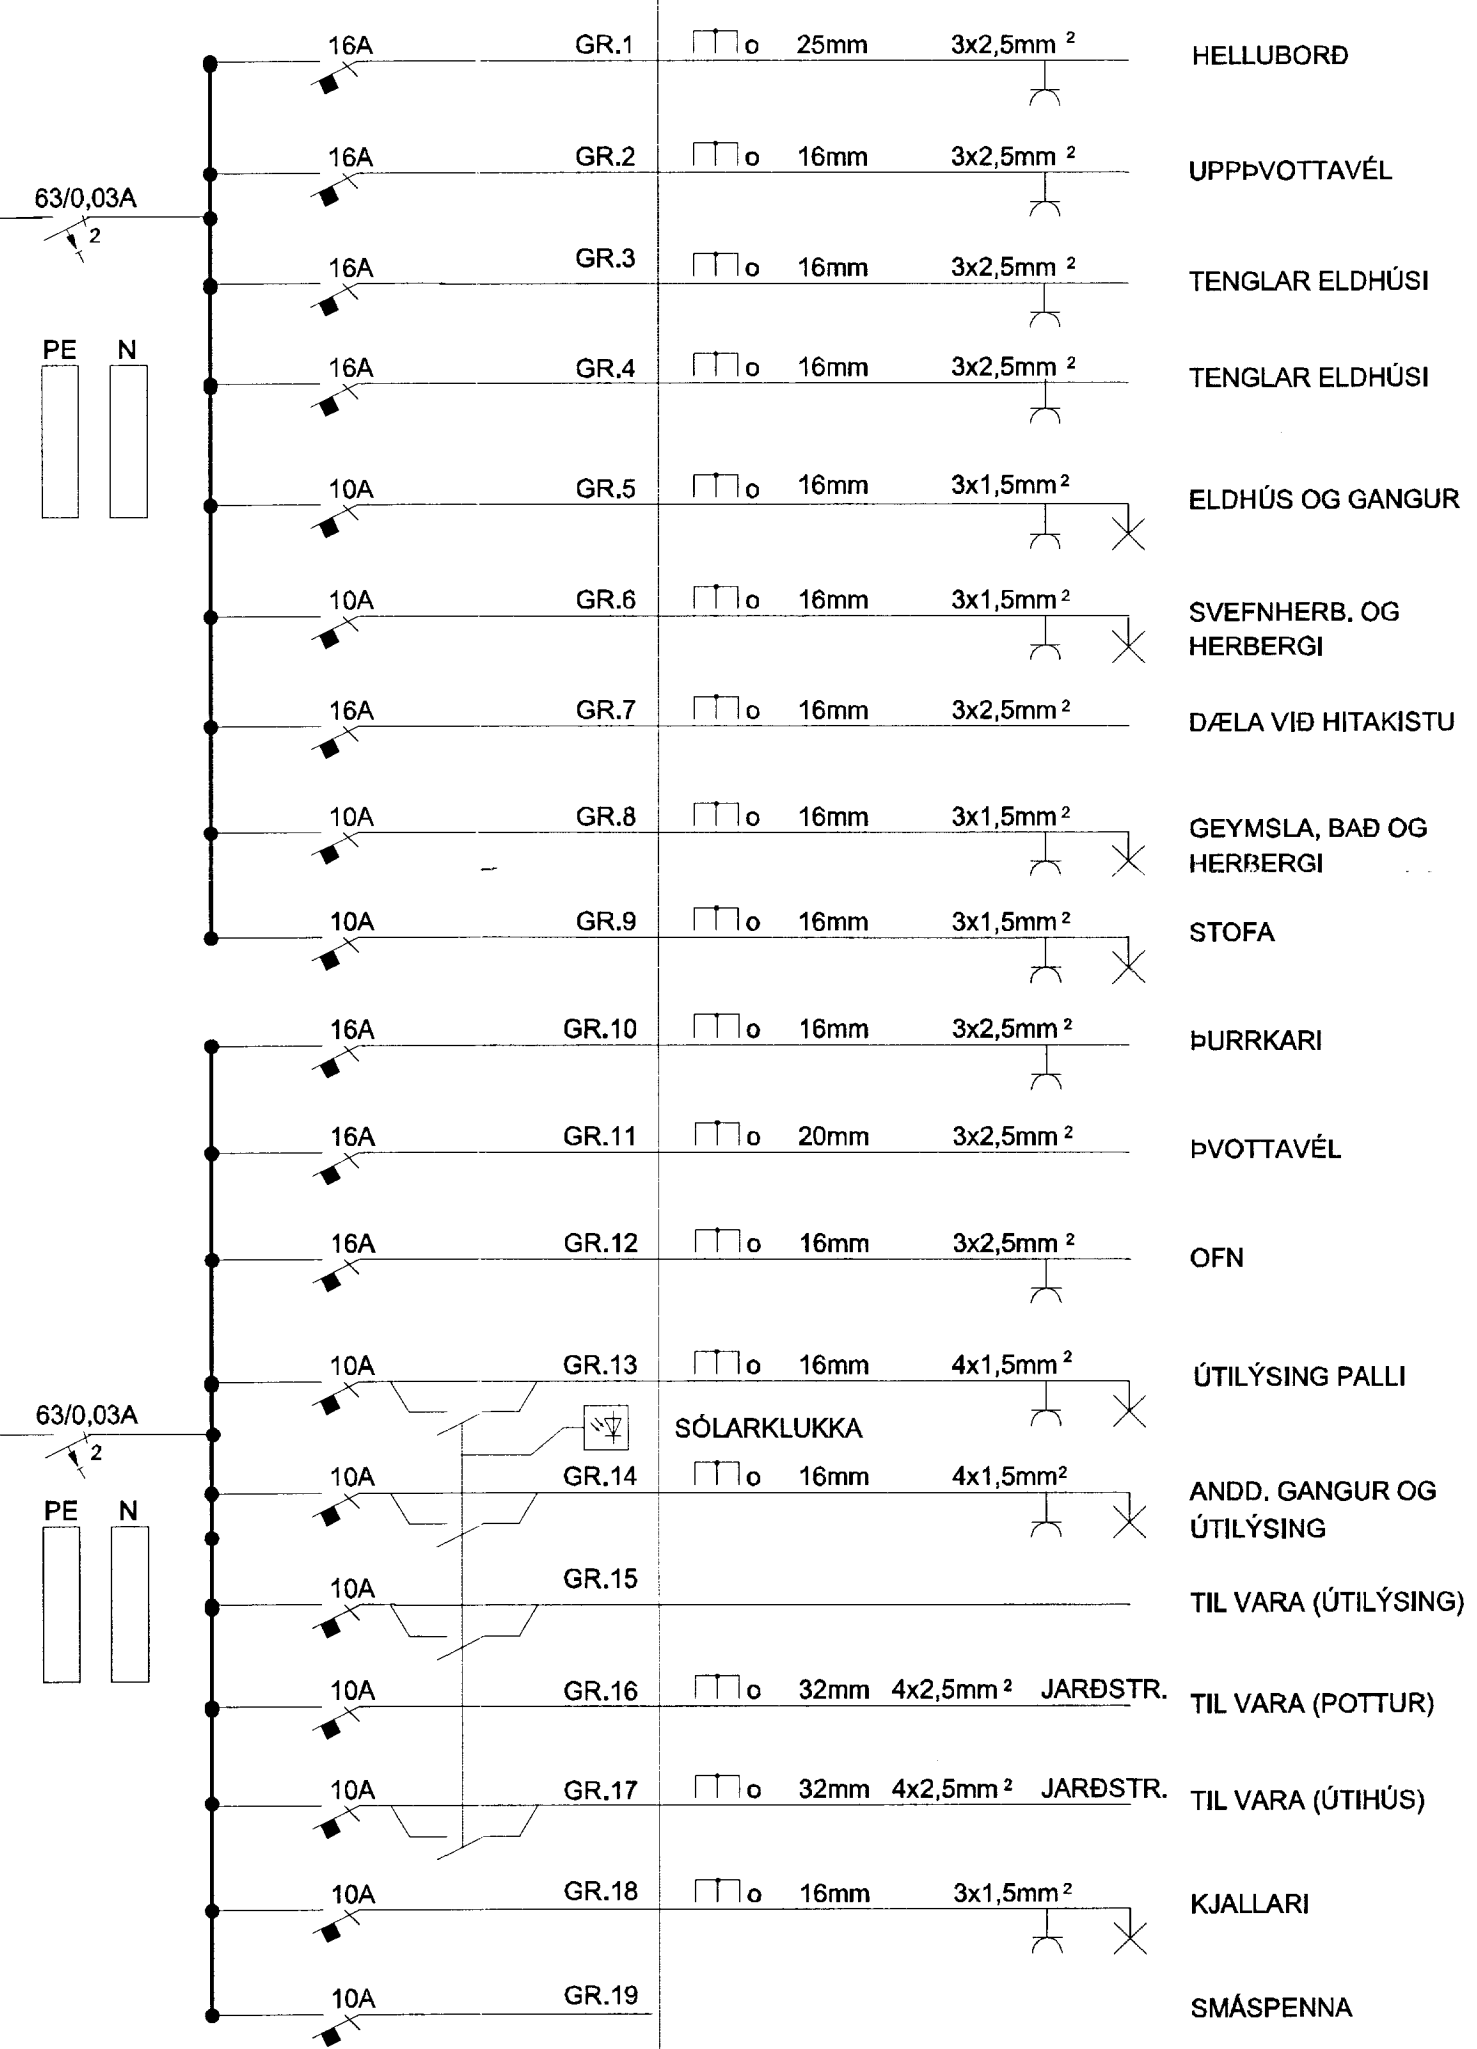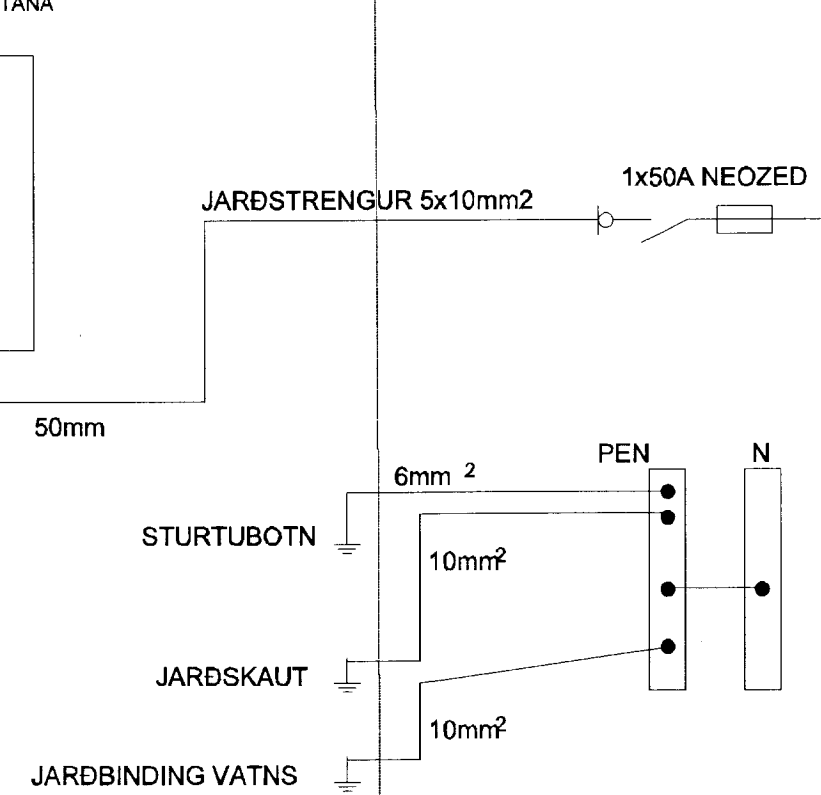

Heldur. H.

Breytingar		
Nr.	Dags.	Breyting

Íönnuður  
**GUNNAR JÓNSSON**  
RAFÖNFRÆÐINGUR  
ÁLFASKEIÐI 33A  
220 HAFNARFJÖRÐUR  
KT: 040158-6509  
Sími: 565-1169  
GSM: 891-6858

Samþykkt  
*Gunnar Jónsson 0401586509*

Verkefni  
FRÍSTUNDAHÚS Á LÓÐ NR:169666  
Í LANDI SNÆFKSSTAÐA

Verkhlutur  
EINLÍNUMYND

Kvarði

Dags. 04.03.2013	Teikning nr. 4
---------------------	-------------------

1 2 3 4 5 6 7 8