
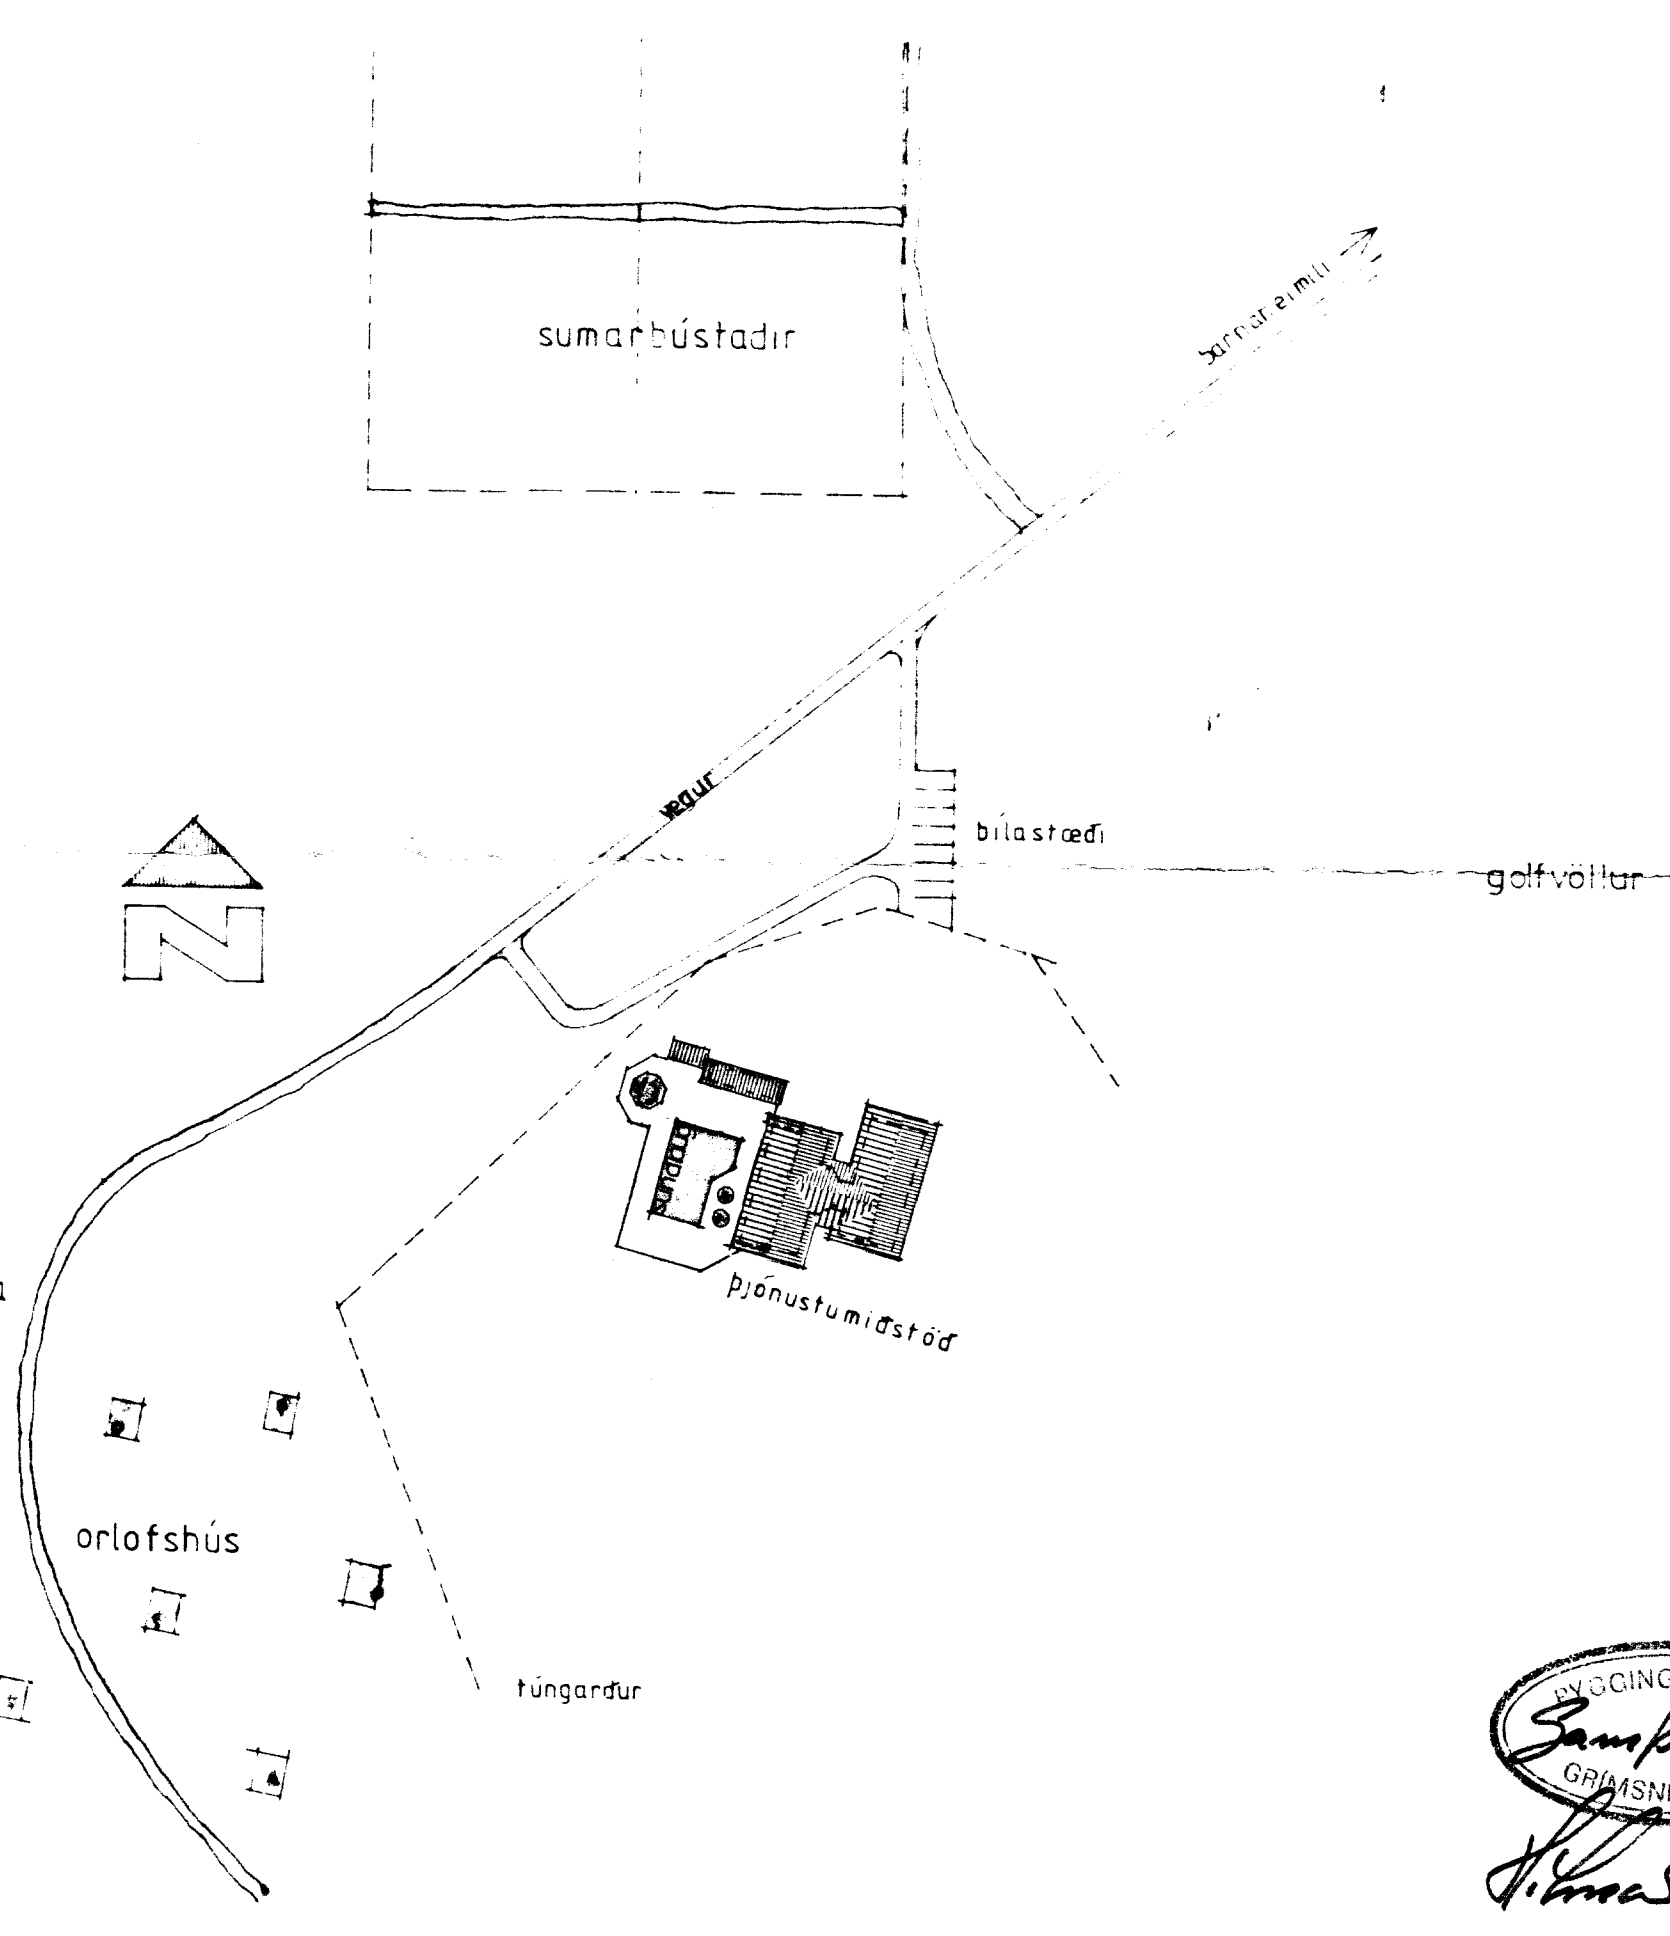


gírt verður í kringum svæðid og svæðid verður hellulagt.

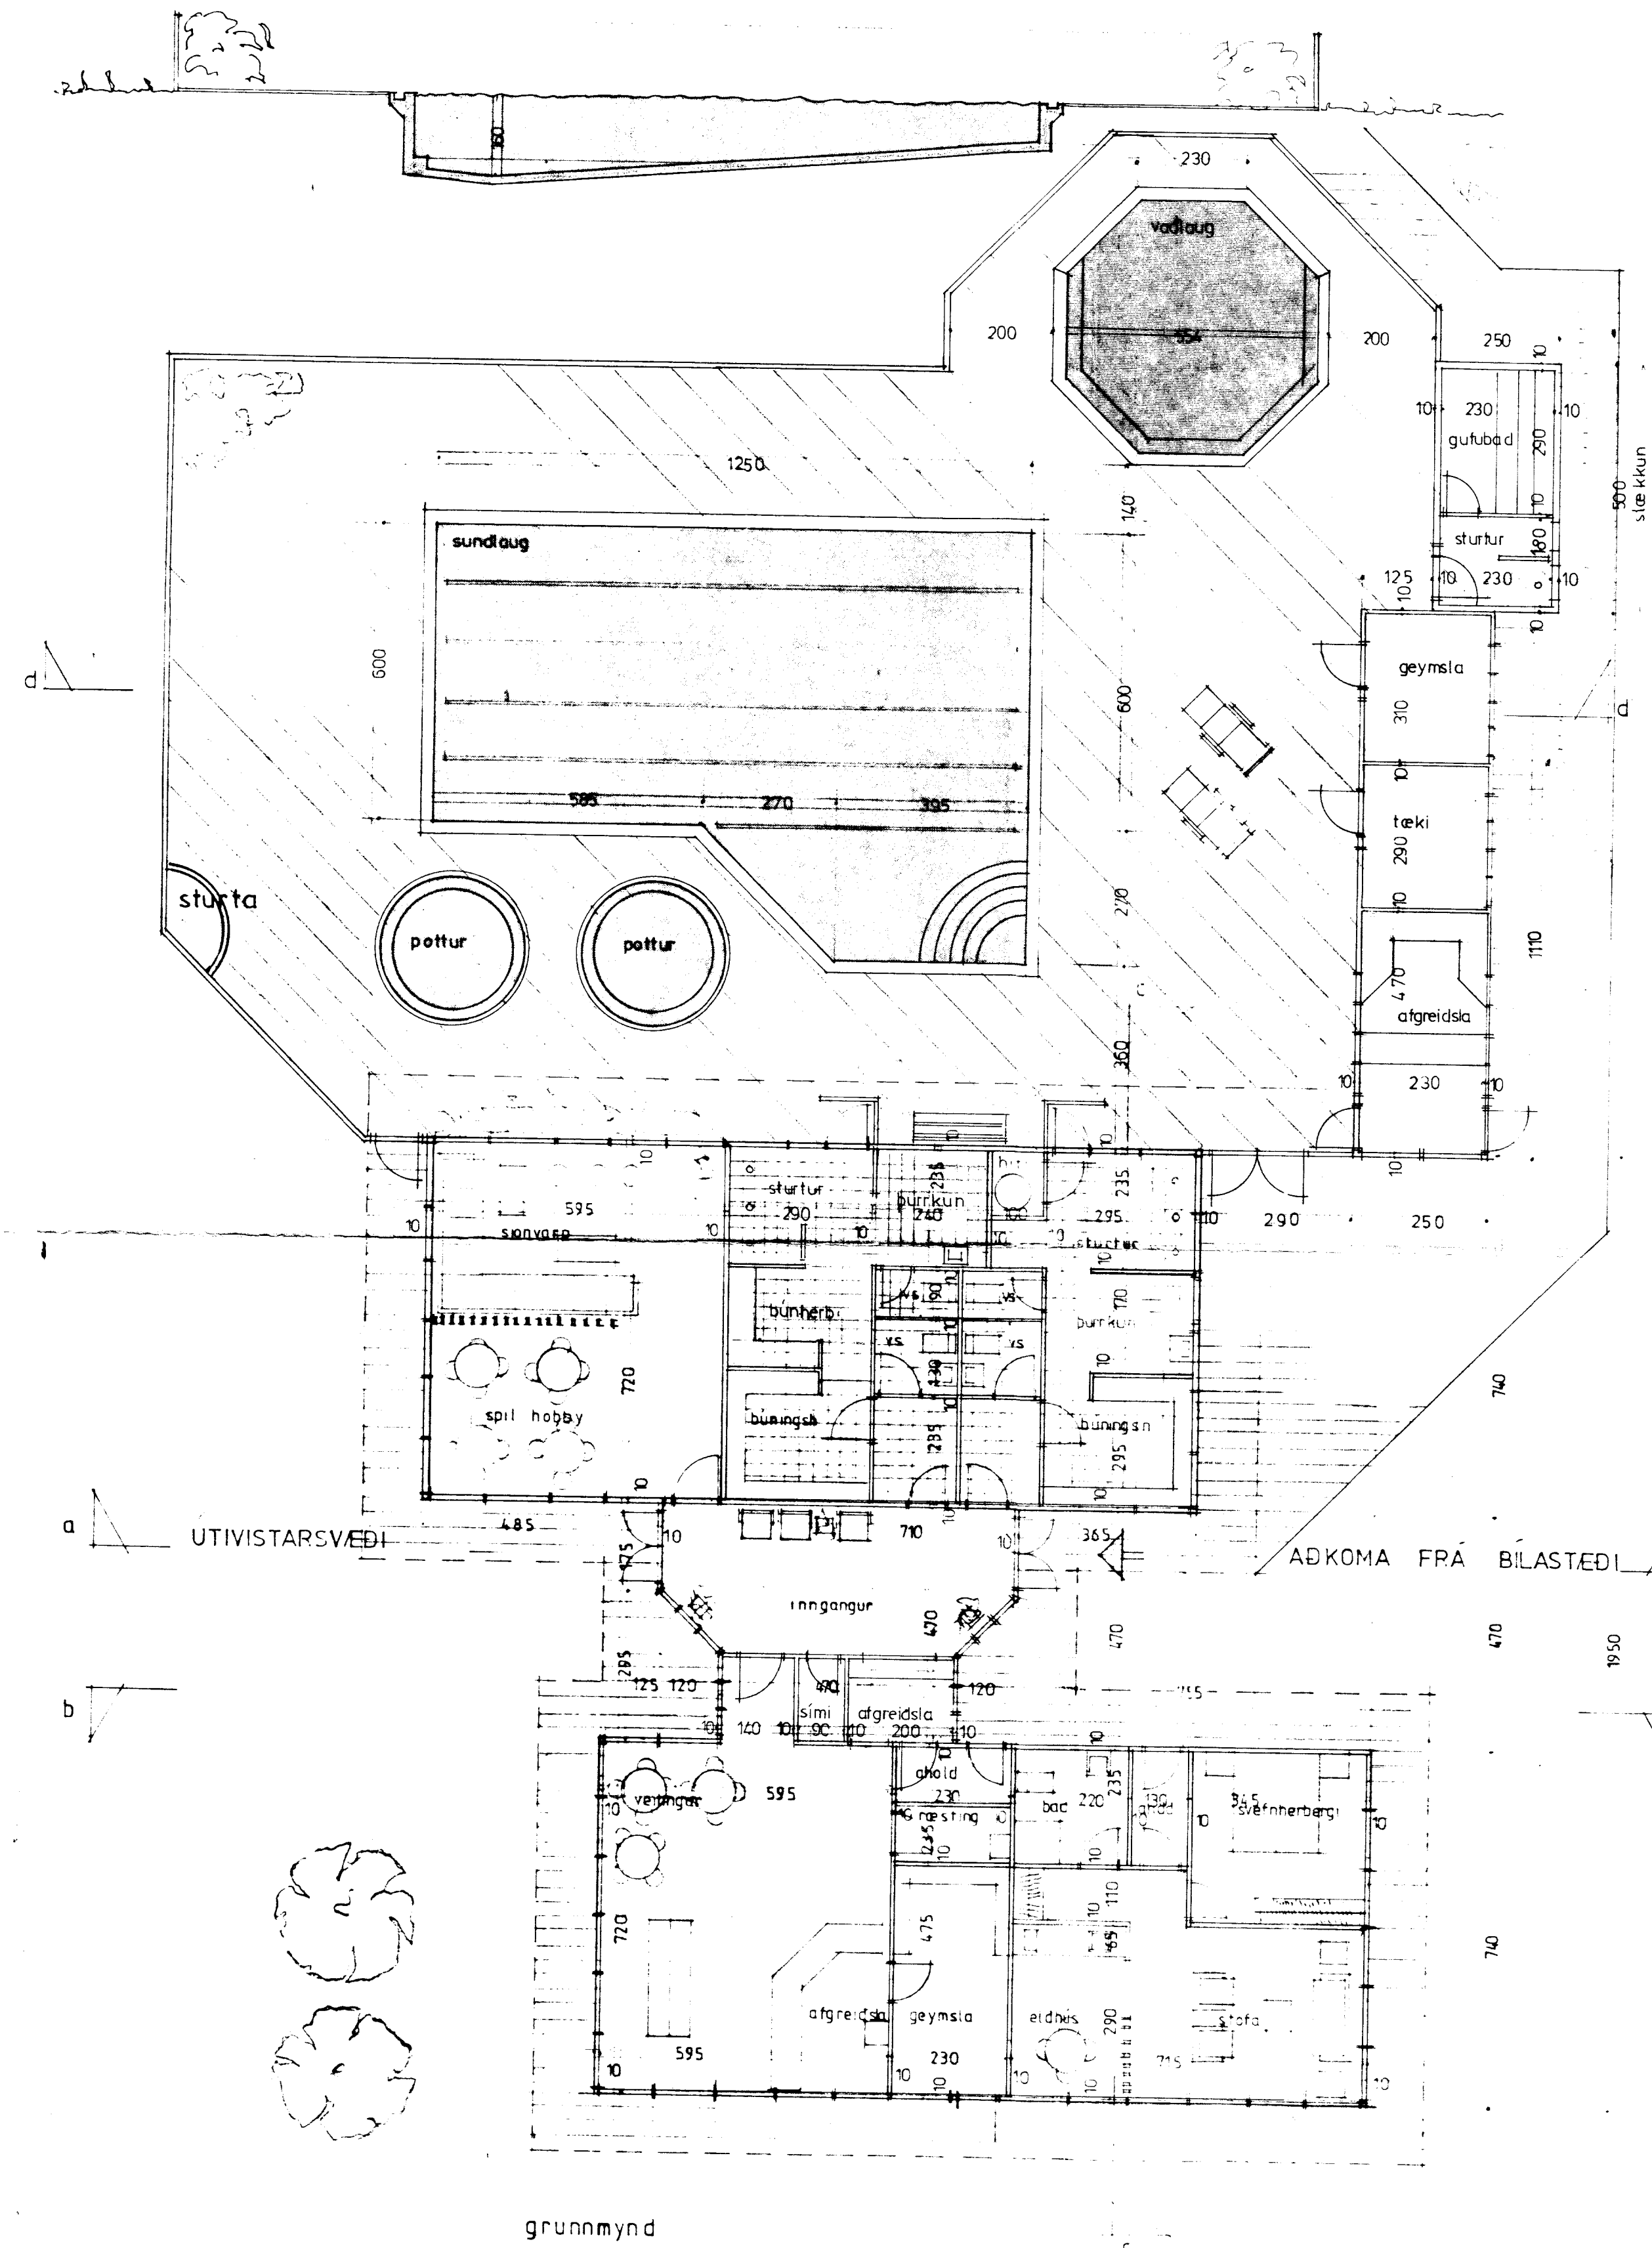

afstöðmynd 1:1000

BYGGINGAFULLRUI
Samp. 6/11 '91
GRÍMSNESHREPPS
Sigrún Sigrúnsson

stækun
12,5 m² brúttó
36,5 m³