

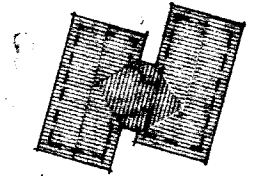


UTIVISTARSVÆÐI

AÐKOMA FRÁ BILASTÆÐI

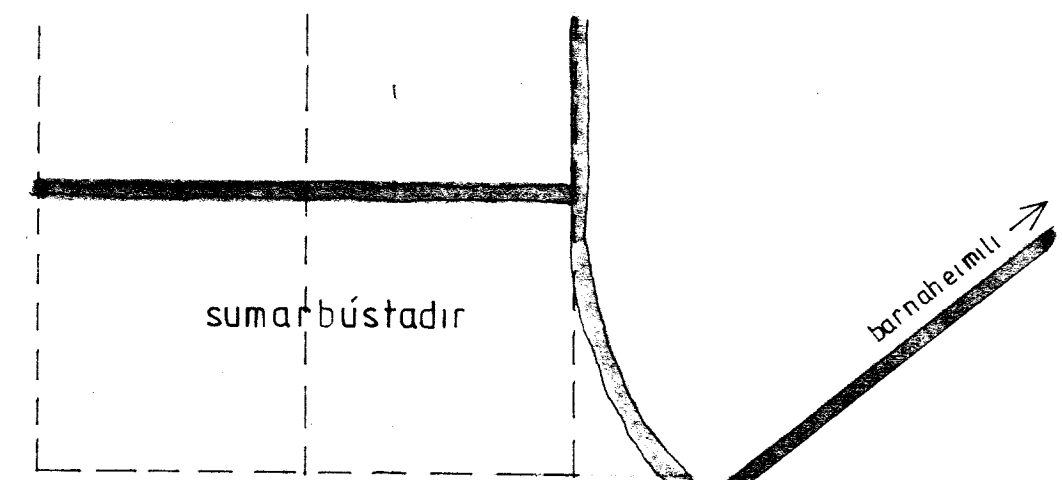


þjónustumiðstöð

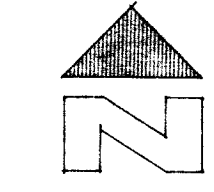

orlofshús

túngardur

afstöðumynd 1:1000

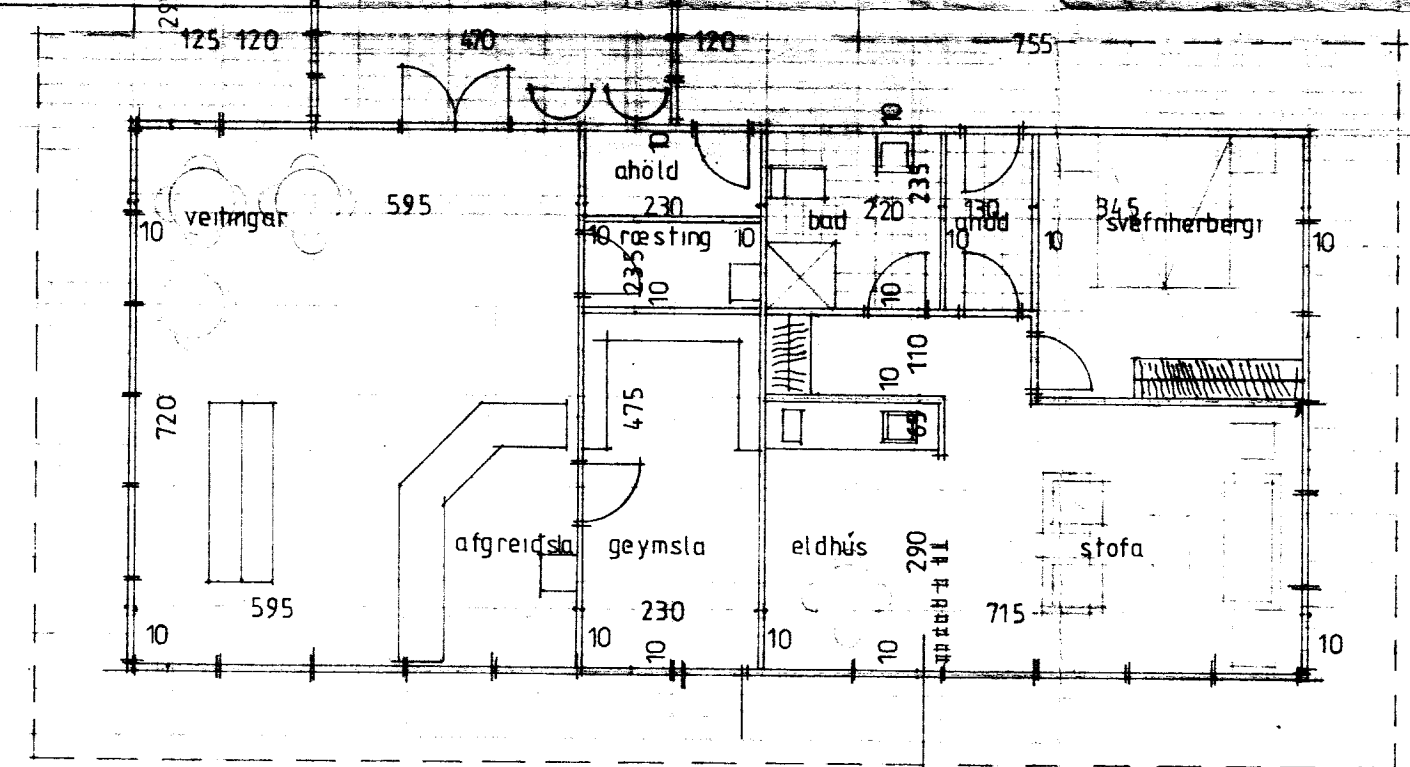

grunnmynd

Stamp: 23/8/79
4/6

TEIKNISTOFAN H.F. ÁRMÚLA 6

105 REYKJAVÍK
 SÍMI 3 87 50

GISLI HALLDÓRSSON ARKITEKT FAI.
 JÓSEF REYNIS ARKITEKT FAI.
 LEIFUR GÍSLASON BYGGINGAFR. BFI.
 BJARNI MARTEINSSON ARKITEKT FAI.
 HALLDÓR GUDMUNDSSON ARKITEKT FAI.

VERKEFNI
 þjónustumiðstöð í grímsnesi

VERK
 grunnmynd

SAMP
 MÁL 1:1000:1:100
 DAGS 31.8.79
 TEIKN halldór